
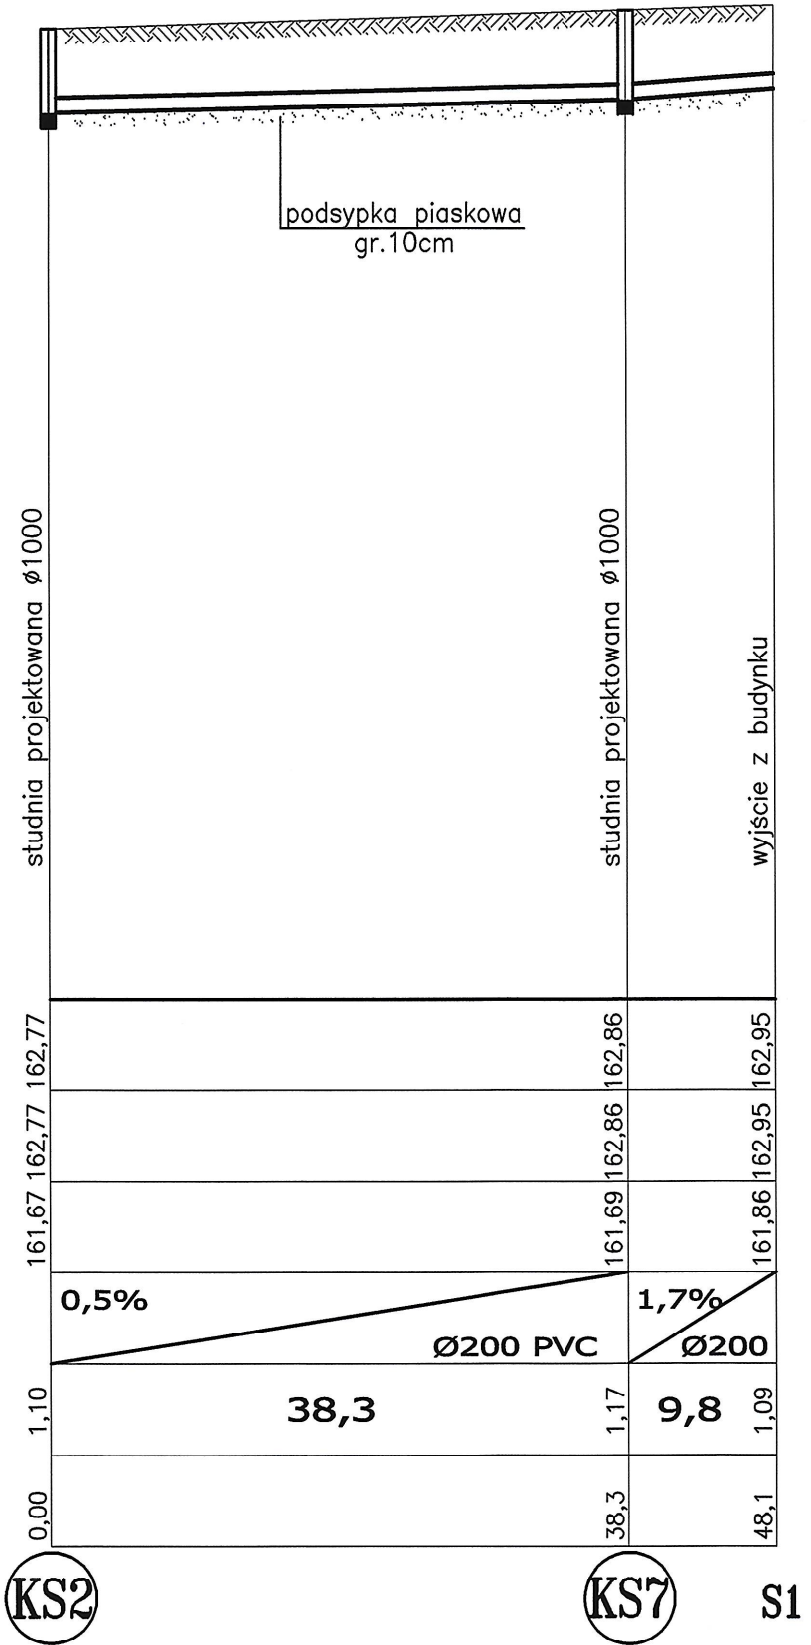


PROFIL KANALIZACJI SANITARNEJ
SKALA 1:100/500

STAROSTWO POWIATOWE
w HAJNÓWCE
WYDZIAŁ ARCHITECTURY I BUDOWNICTWA
17-200 Hajnówka ul. A.Zina 1
tel. (085) 682-5370, 682-3050, fax (085) 682-4220

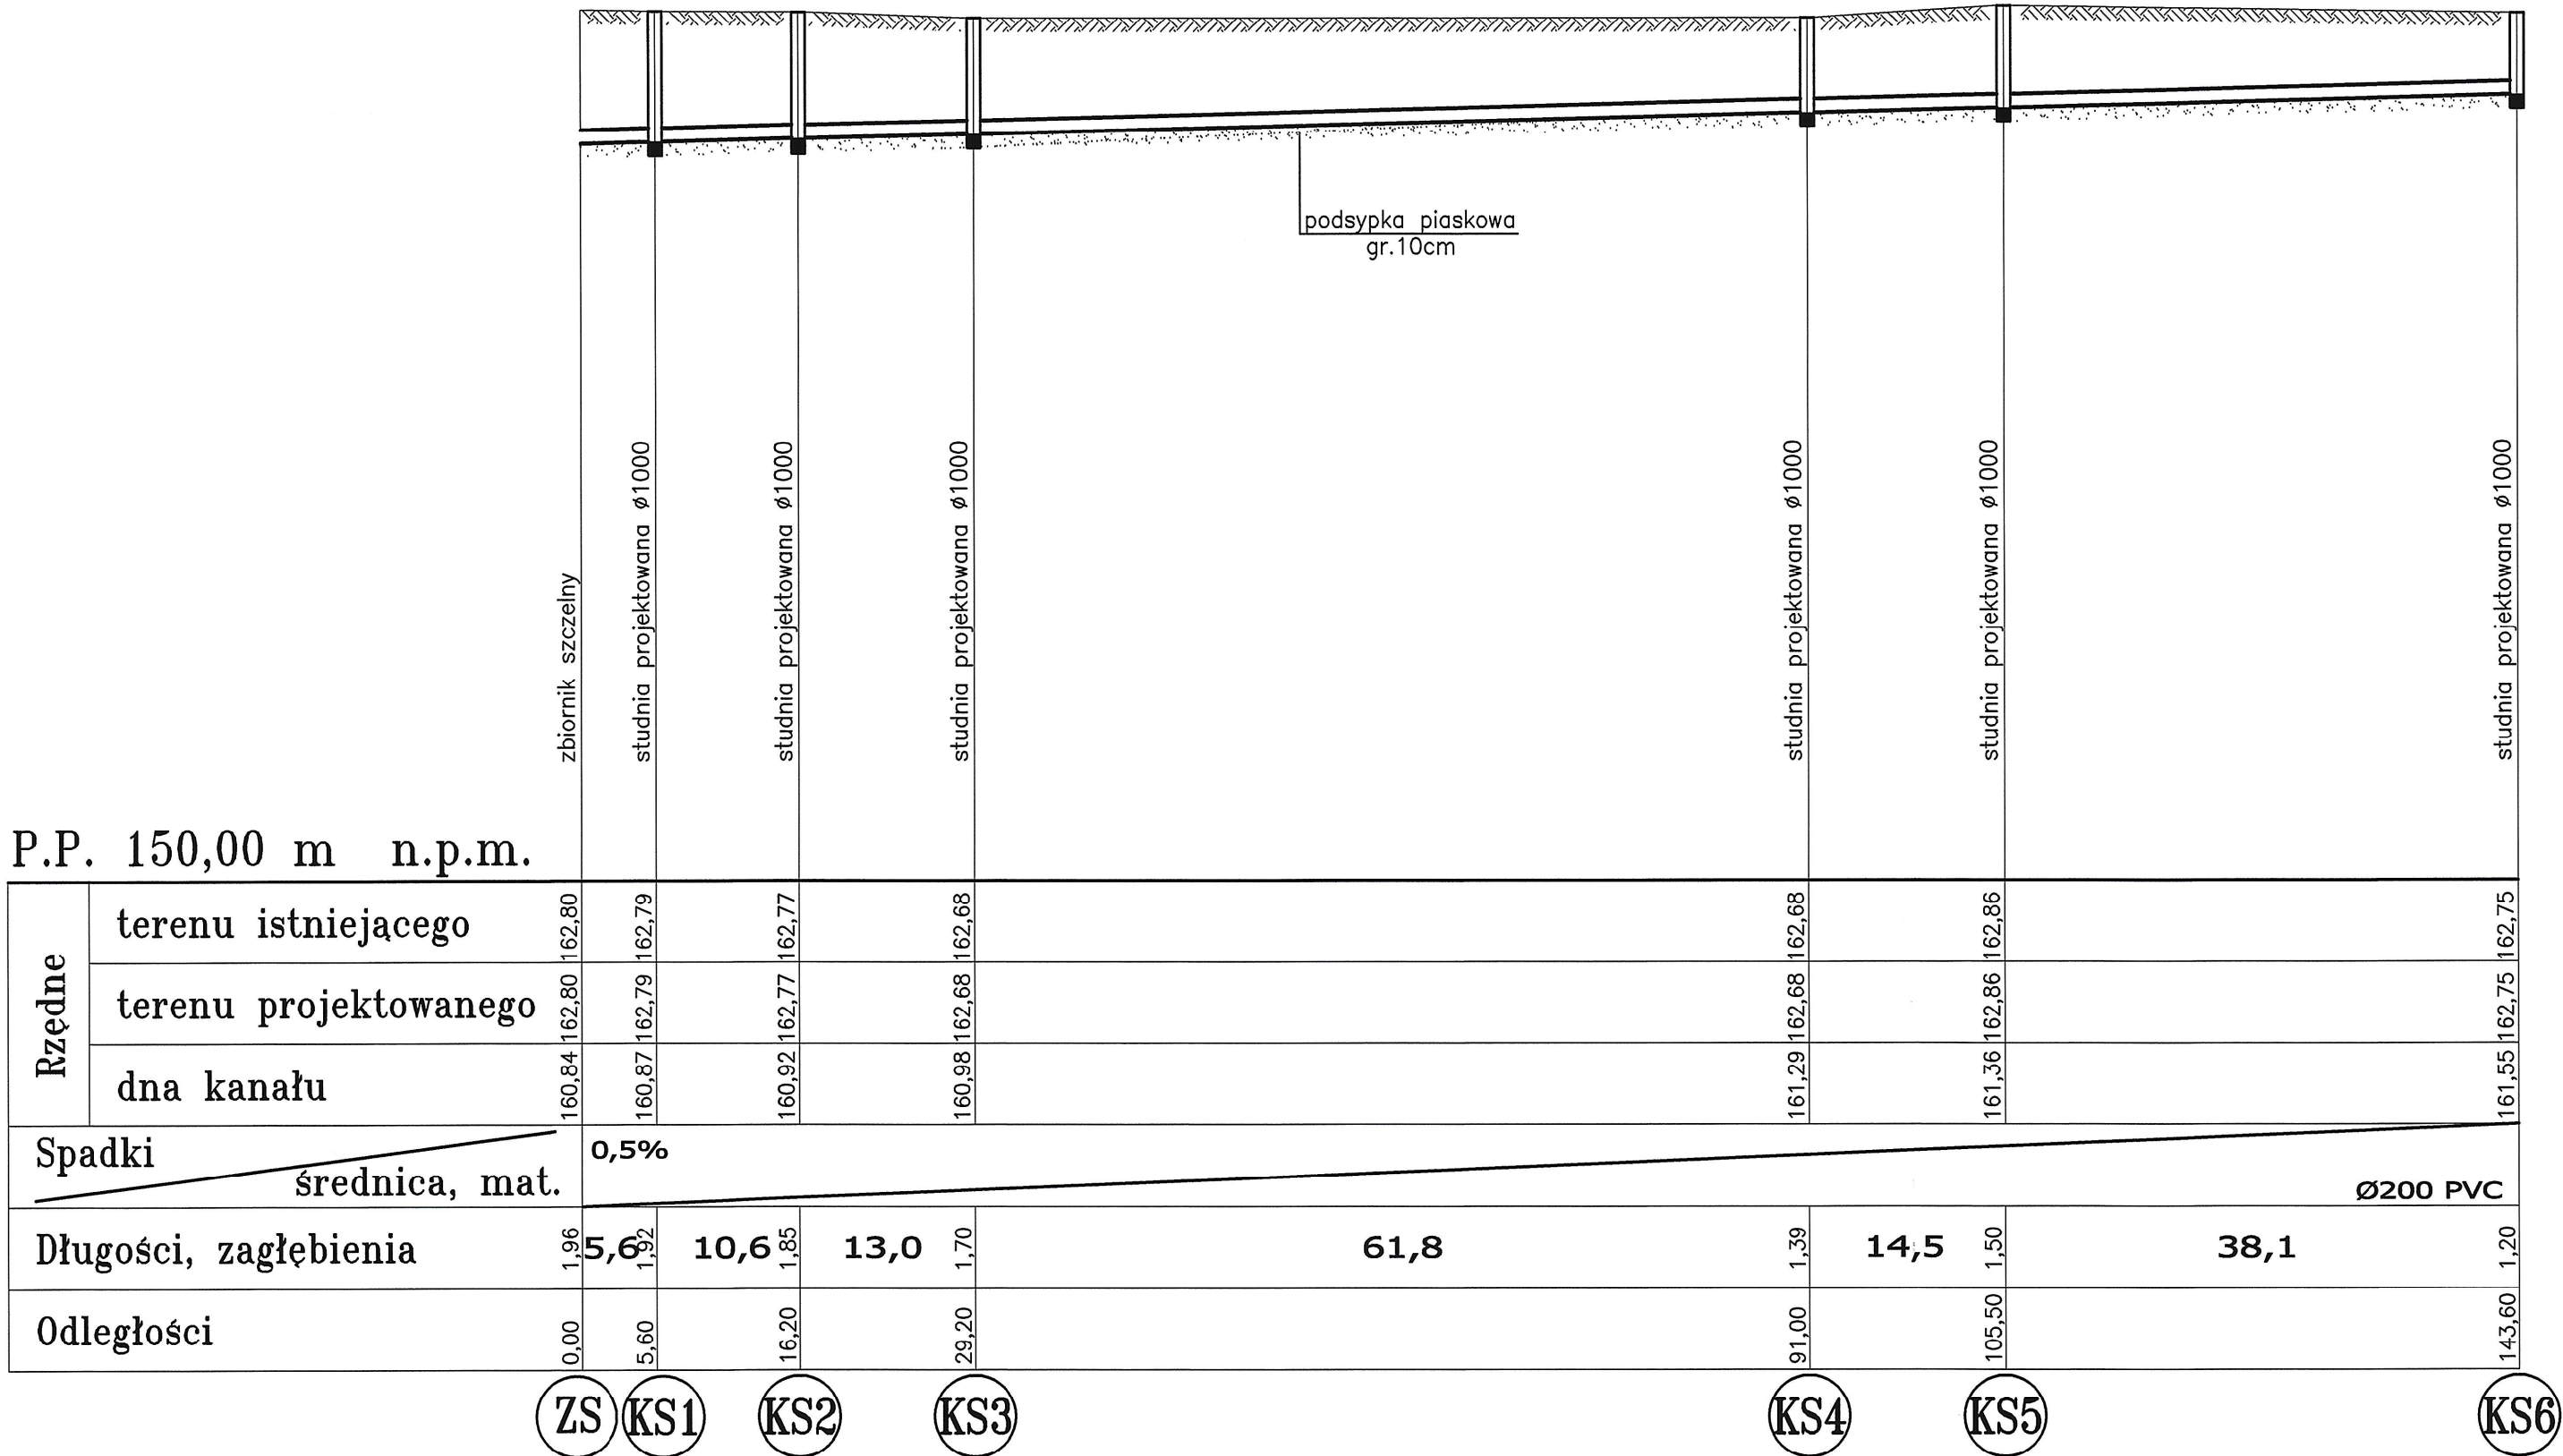

HALA PRZETWARZANIA ODPADÓW		
NAZWA RYSUNKU	PROFIL KANALIZACJI SANITARNEJ	
SKALA 1:100/500	ZAKŁAD ZAGOSPODAROWANIA ODPADÓW W HAJNÓWCE, region PORYJEWO, dz. nr 160/1, 135/1	
OBIEKT	Burmistrz Miasta Hajnówka 17-200 Hajnówka, ul.A.Zina 1	
INWESTOR	10 maja 2010	
BRANŻA: SANITARNA	PROJEKT ZAMIENNY BUDOWLANY	NR RYS. 5
INSTALACJE SANITARNE:	mgr inż. Maciej Sawicki	
mgr inż. MACIEJ SAWICKI	mgr inż. Maciej Sawicki	
SPRAWDZAJĄCY:	mgr inż. AGNIESZKA KOZŁOWSKA	