



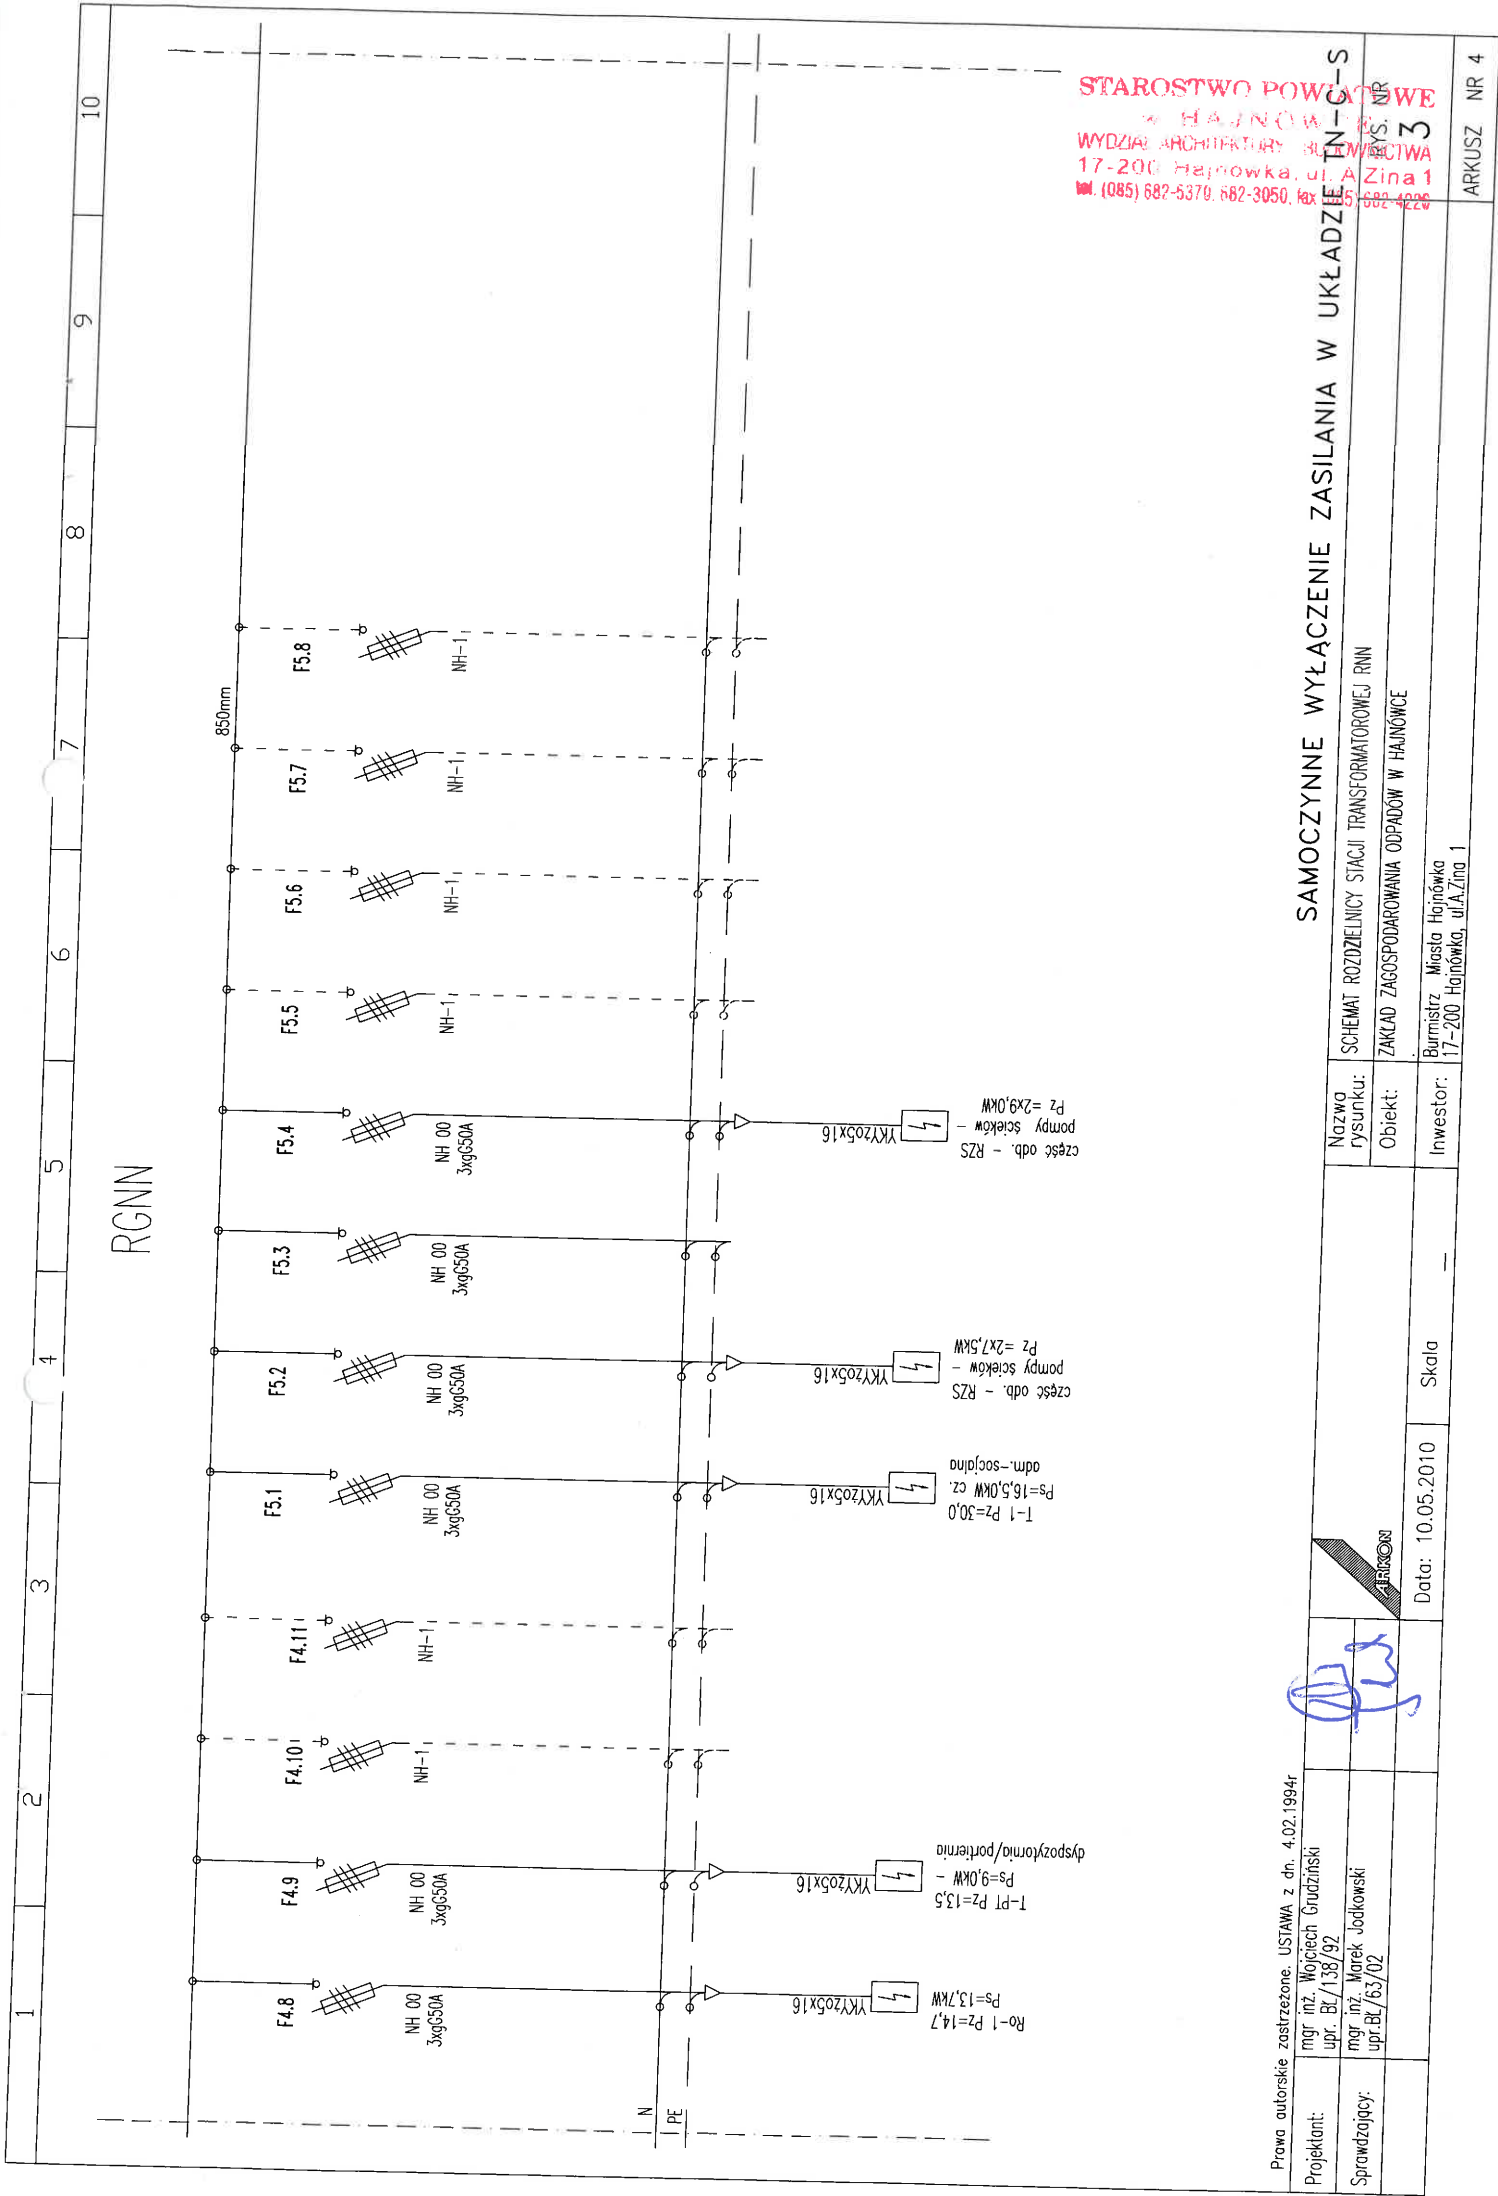
Burmistrz Miasta Hajnówka  
17-200 Hajnówka, ul. A. Żina 1

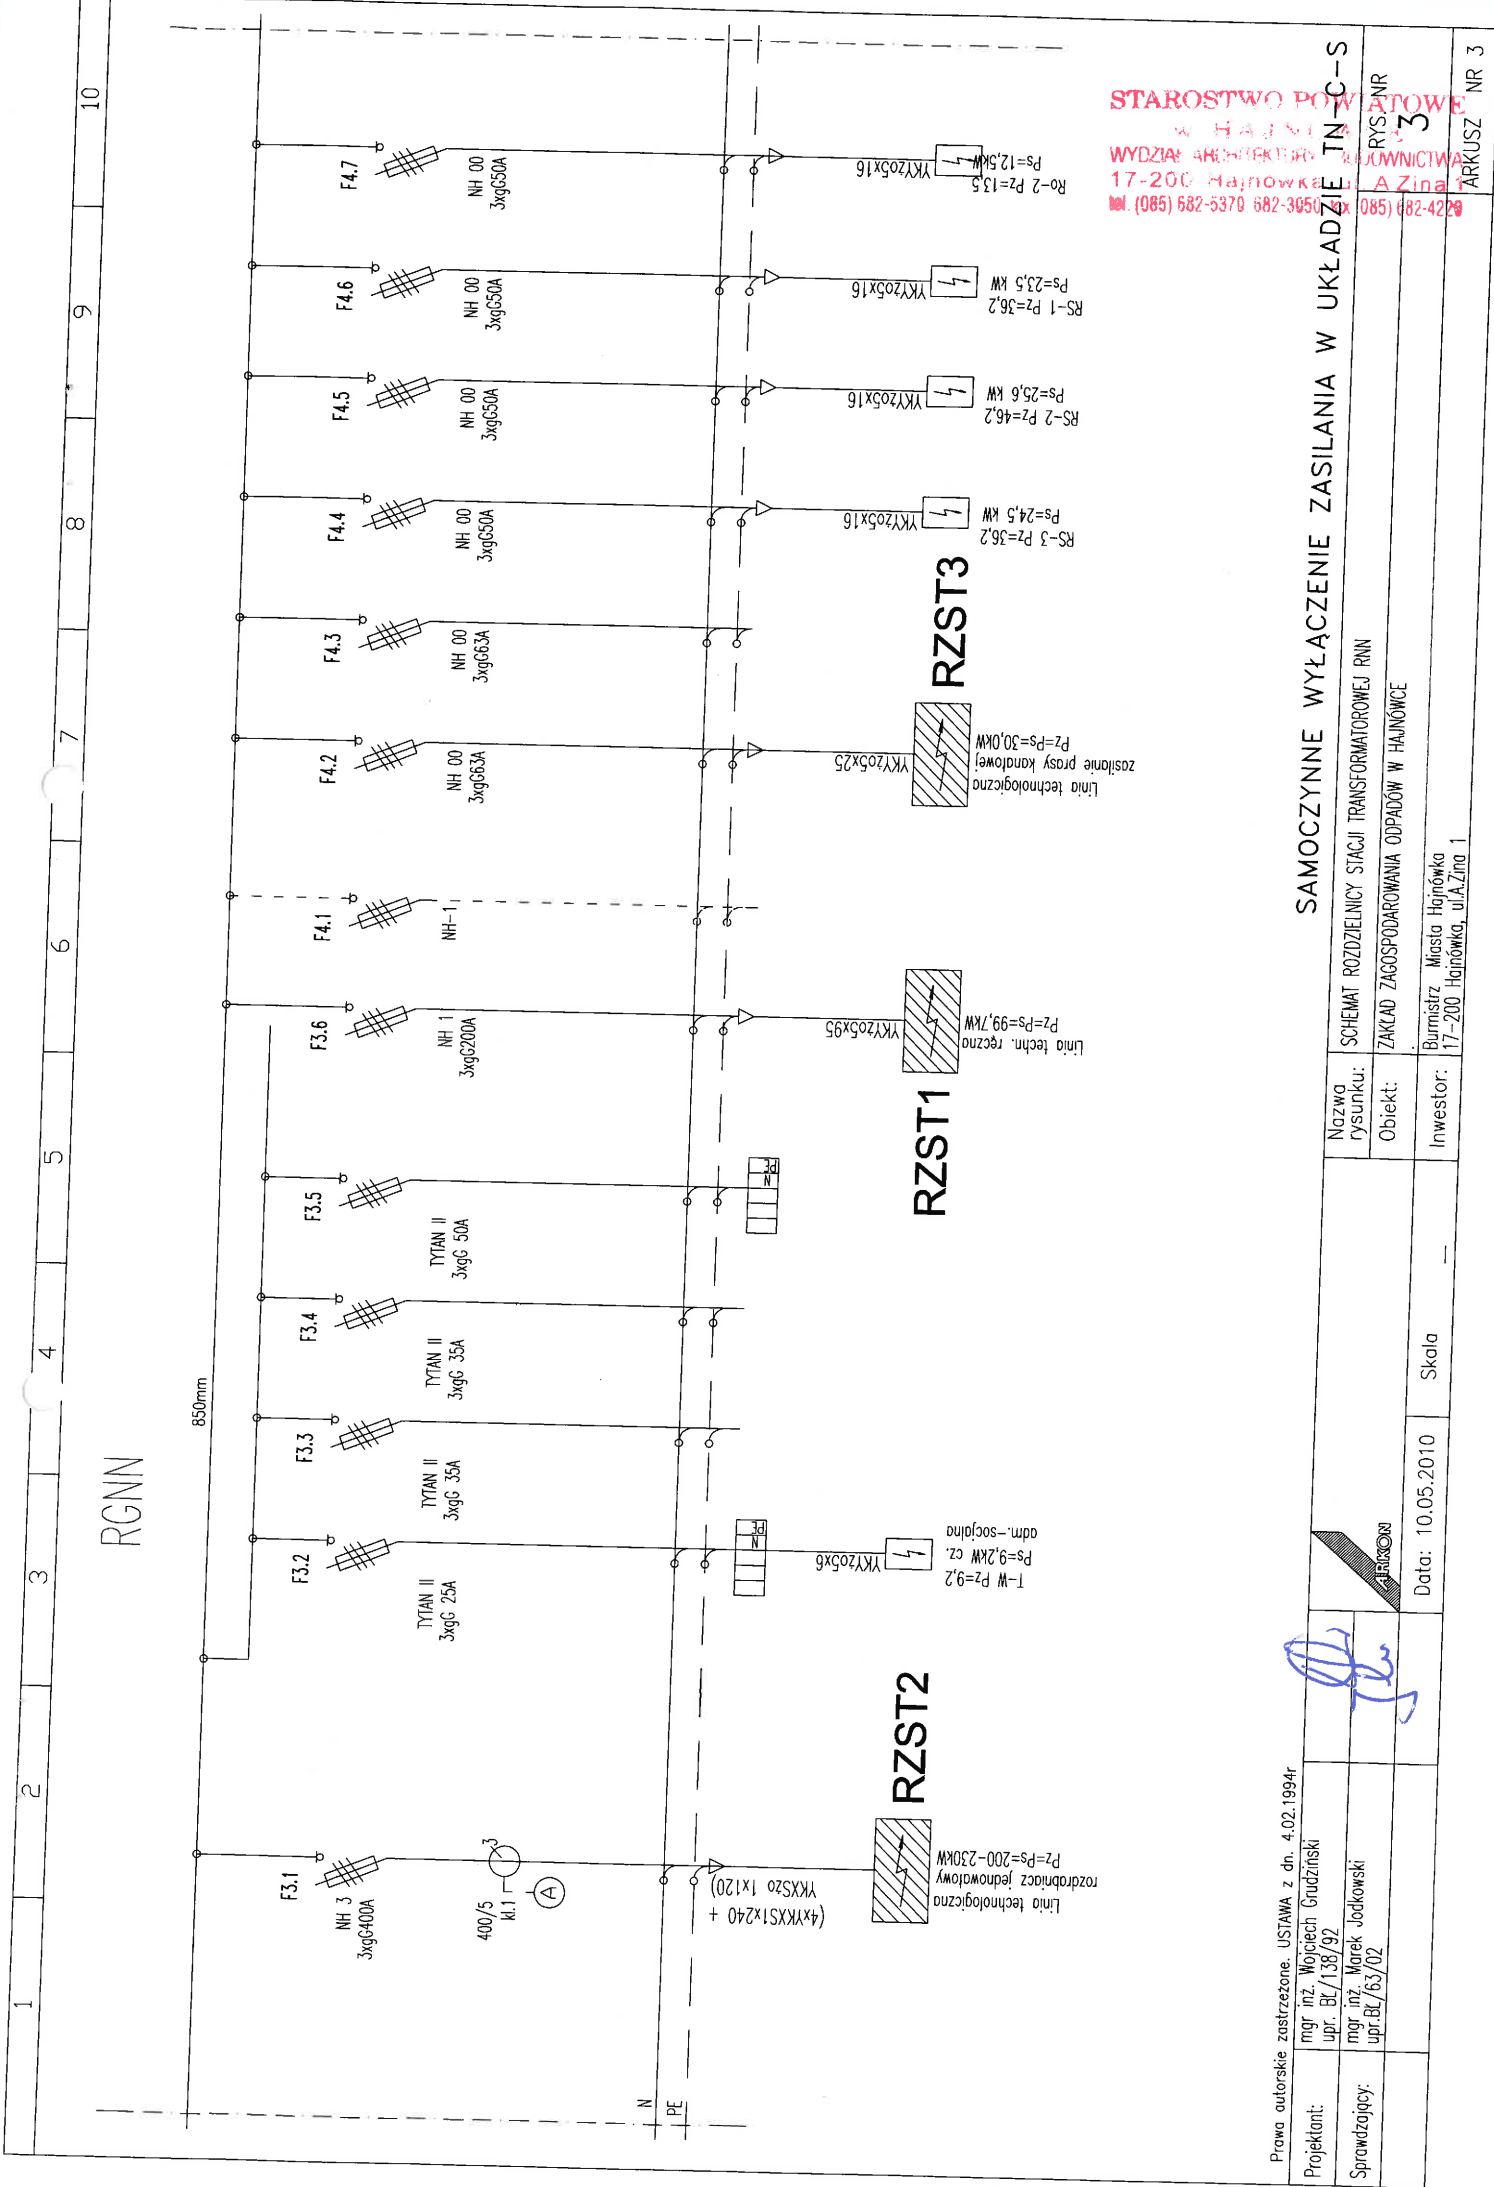





STAROSTWO POWIATOWE  
W HAJNÓWKACH  
WYDZIAŁ ARCHITEKTURY I INŻYNIERSTWA  
17-200 Hajnówka, ul. Żelazna 1  
tel. (085) 682-5370 682-6305 682-6306

Prawa autorskie zastrzeżone. USTAWA z dn. 4.02.1994r		SAMOCZYNNY WYŁĄCZENIE ZASILANIA W UKŁADZIE TN-C-S	
Projektant: mgr inż. Wojciech Grudziński upr. BL/138/92	 mgr inż. Marek Jodkowski upr. BL/63/02	Nazwa rysunku:	SCHEMAT ROZDZIELNICZY STACJI TRANSFORMATOROWEJ RNN
Sprawdzający:		Obiekt:	ZAKŁAD ZAGOSPODAROWANIA ODPADÓW W HAJNÓWCE
		Inwestor:	Burmistrz Miasta Hajnówka 17-200 Hajnówka, ul. Żelazna 1
		Data:	10.05.2010
		Skala:	—
		Arkusz:	NR 3



PRAWA AUTORSKIE ZASTRZEŻONE. USTAWA z dn. 4.02.1994r.										SAMOCZYNNIE WYŁĄCZENIE ZASILANIA W UKŁADZIE TN-C-S											
Projektant:		mgr inż. Wojciech Grudziński upr. B/138/92								Nazwa rysunku:		SCHEMAT ROZDZIELNICY STACJI TRANSFORMATOROWEJ RNN									
Sprawdzający:		mgr inż. Marek Jodkowski upr. B/63/02								Obiekt:		ZAKŁAD ZAGOSPODAROWANIA ODPADÓW W HAJNÓWKIE									
								Data: 10.05.2010		Skala		Inwestor:		Burmistrz Miasta Hajnówka 17-200 Hajnówka, ul. A. Żina 1							
														ARKUSZ NR 4		ARKUSZ NR 4					

T-1


STAROSTWO POWIATOWE

W HAJNÓWCE

WYDZIAŁ ARCHITEKTURY BUDOWNICTWA

17-200 Hajnówka, ul. A. Zina 1

tel. (085) 682-4229, fax (085) 682-4229

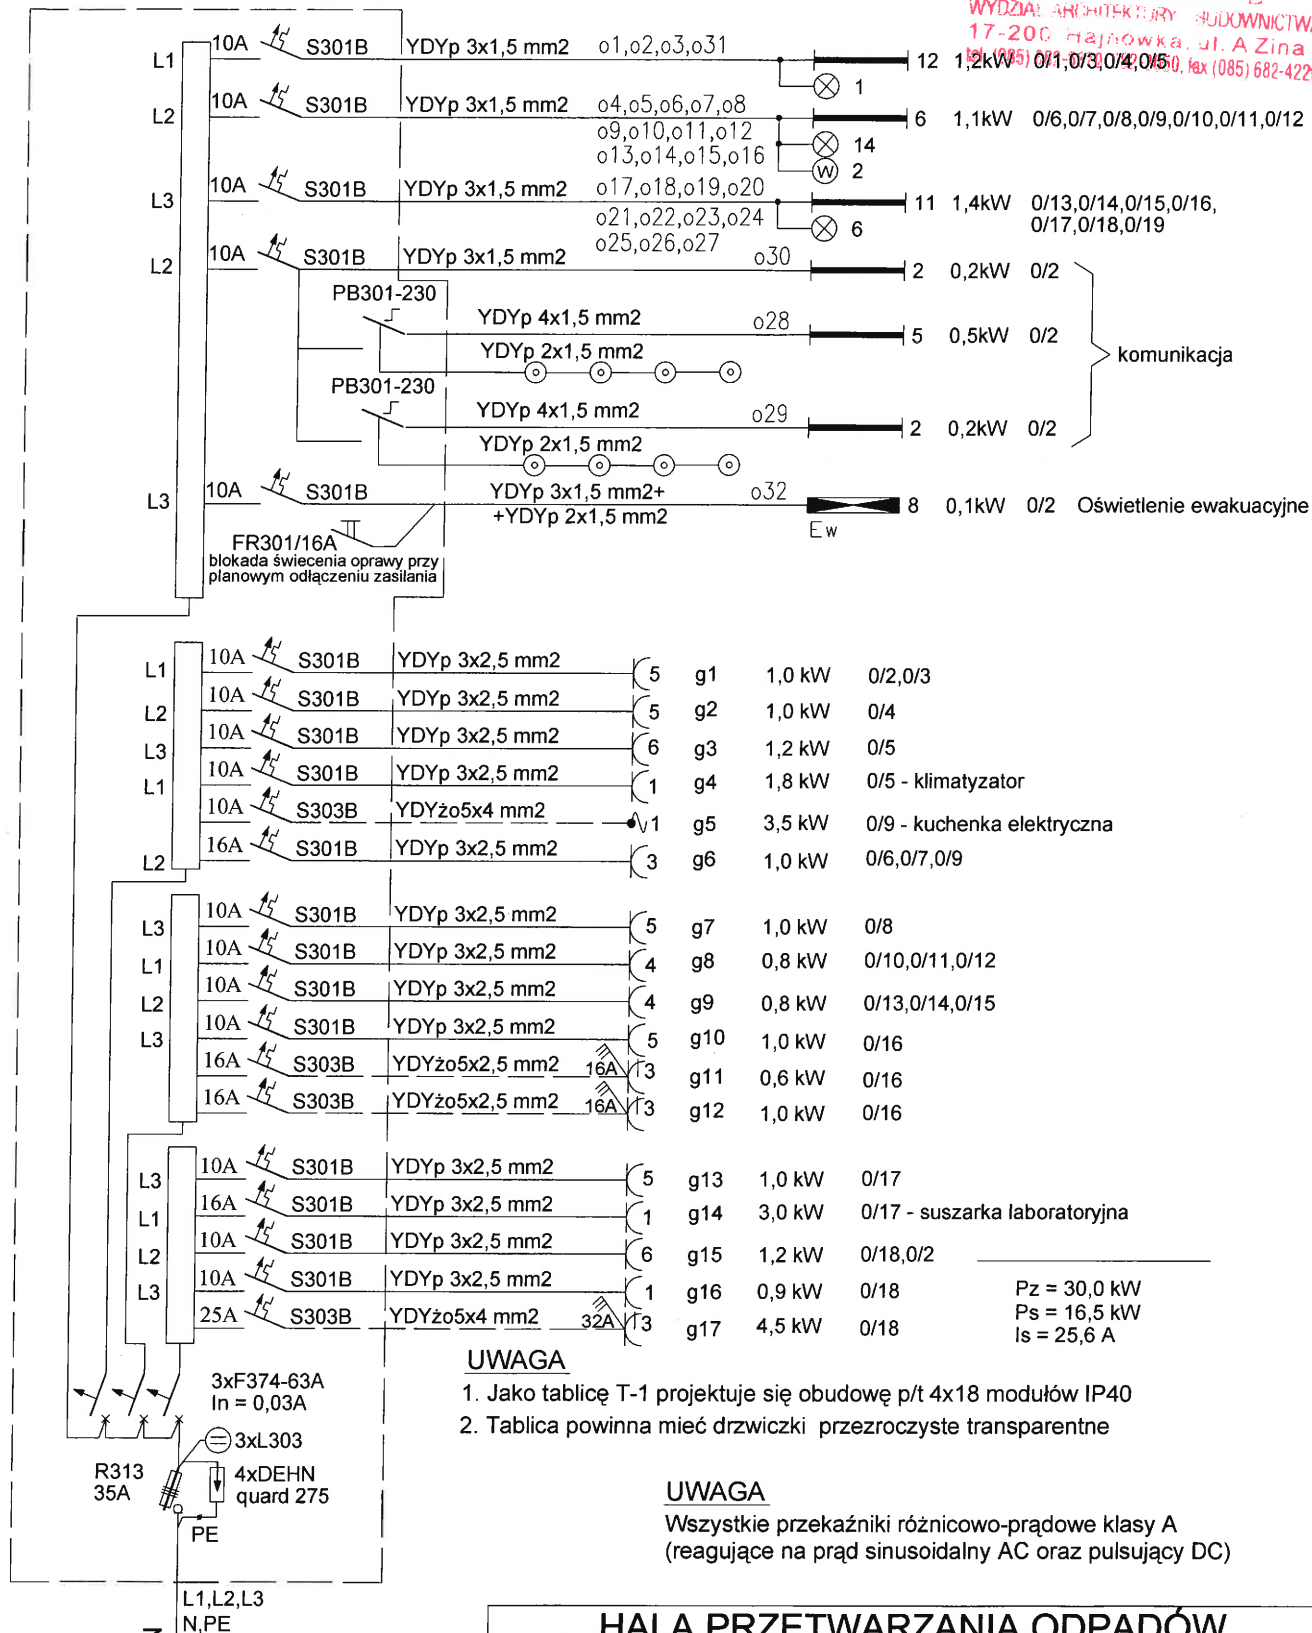

# Ro-1


STAROSTWO POWIATOWE

HAJNÓWKA

WYDZIAŁ ARCHITEKTURY BUDOWNICTWA

17-200 Hajnówka, ul. A. Zina 1

tel. (085) 682-5370, 582-3050, fax (085) 682-4220

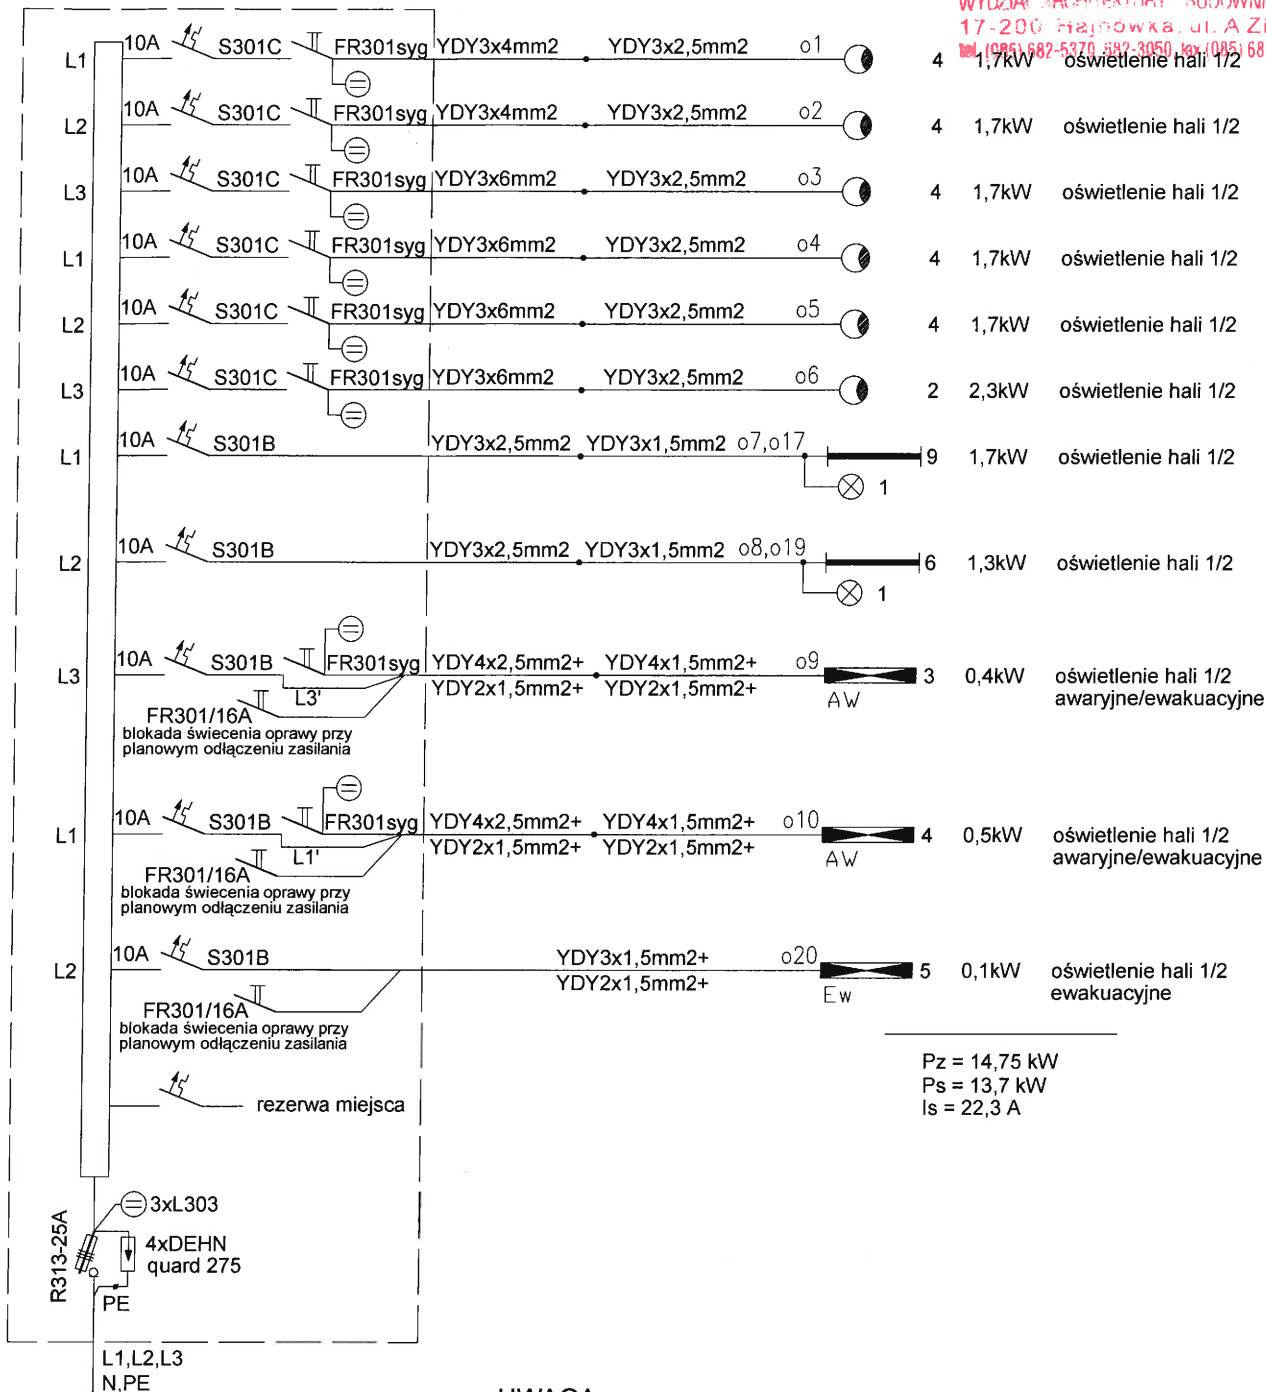

## UWAGA

1. Jako rozdzielnicę Ro-1 projektuje się obudowę n/t RN 3x18 modułów IP55
2. Tablica powinna mieć drzwiczki przezroczyste transparentne

## HAŁA PRZETWARZANIA ODPADÓW

NAZWA RYSUNKU	Schemat zasilania rozdzielniczy Ro-1	
SKALA:	-	
OBIEKT	ZAKŁAD ZAGOSPODAROWANIA ODPADÓW W HAJNÓWCE	
INWESTOR	Burmistrz Miasta Hajnówka 17-200 Hajnówka, ul. A. Zina 1	
BRANŻA:	Instalacje Elektryczne	10 maj 2010
RODZAJ OPRACOWANIA:	PROJEKT BUDOWLANY ZAMIENNY	
ZESPÓŁ PROJEKTOWY	NR UPRAWNIENI	PODPIS
projektant:	mgr inż. Wojciech Grudziński	upr. BŁ/138/92
sprawdzający:	mgr inż. Marek Jodkowski	upr. BŁ/63/02

System ochrony od porażeń  
szybkie odłączenie zasilania w  
układzie sieci TN-S




# Ro-2

STAROSTWO POWIATOWE

HAJNÓWCE

WYDZIAŁ ARCHITEKTURY I GOSPODARSTWA  
17-200 Hajnówka, ul. A. Zina 1  
tel. (085) 682-5370, 682-3050, fax (085) 682-4220

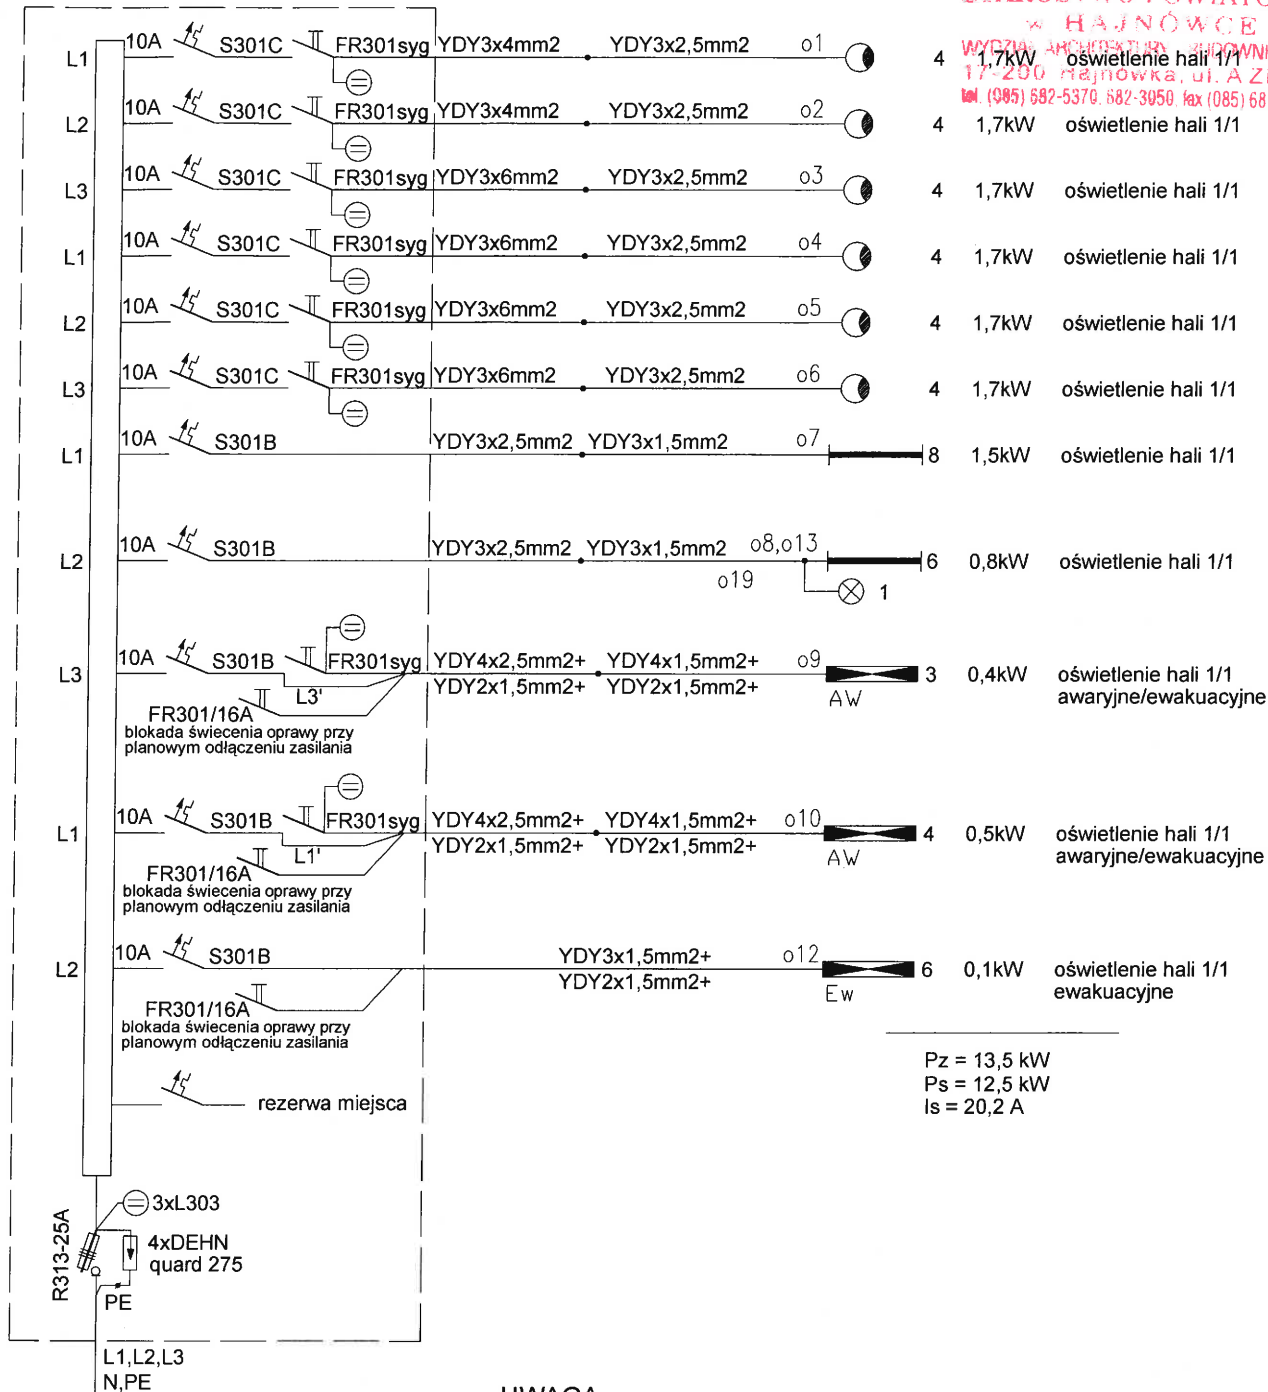

Pz = 13,5 kW  
Ps = 12,5 kW  
Is = 20,2 A

## UWAGA


1. Jako rozdzielnicę Ro-2 projektuje się obudowę n/t RN 3x18 modułów IP55
2. Tablica powinna mieć drzwiczki przezroczyste transparentne

## HALA PRZETWARZANIA ODPADÓW



NAZWA RYSUNKU	Schemat zasilania rozdzielnic Ro-2	
SKALA:	-	
OBIEKT	ZAKŁAD ZAGOSPODAROWANIA ODPADÓW W HAJNÓWCE	
INWESTOR	Burmistrz Miasta Hajnówka 17-200 Hajnówka, ul. A. Zina 1	
BRANŻA:	Instalacje Elektryczne	10 maj 2010
RODZAJ OPRACOWANIA: PROJEKT BUDOWLANY ZAMIENNY		
ZESPÓŁ PROJEKTOWY	NR UPRAWNIENI	PODPIS
projektant:	mgr inż. Wojciech Grudziński	upr. BŁ/138/92
sprawdzający:	mgr inż. Marek Jodkowski	upr. BŁ/63/02

System ochrony od porażeń  
szybkie odłączenie zasilania w  
układzie sieci TN-S
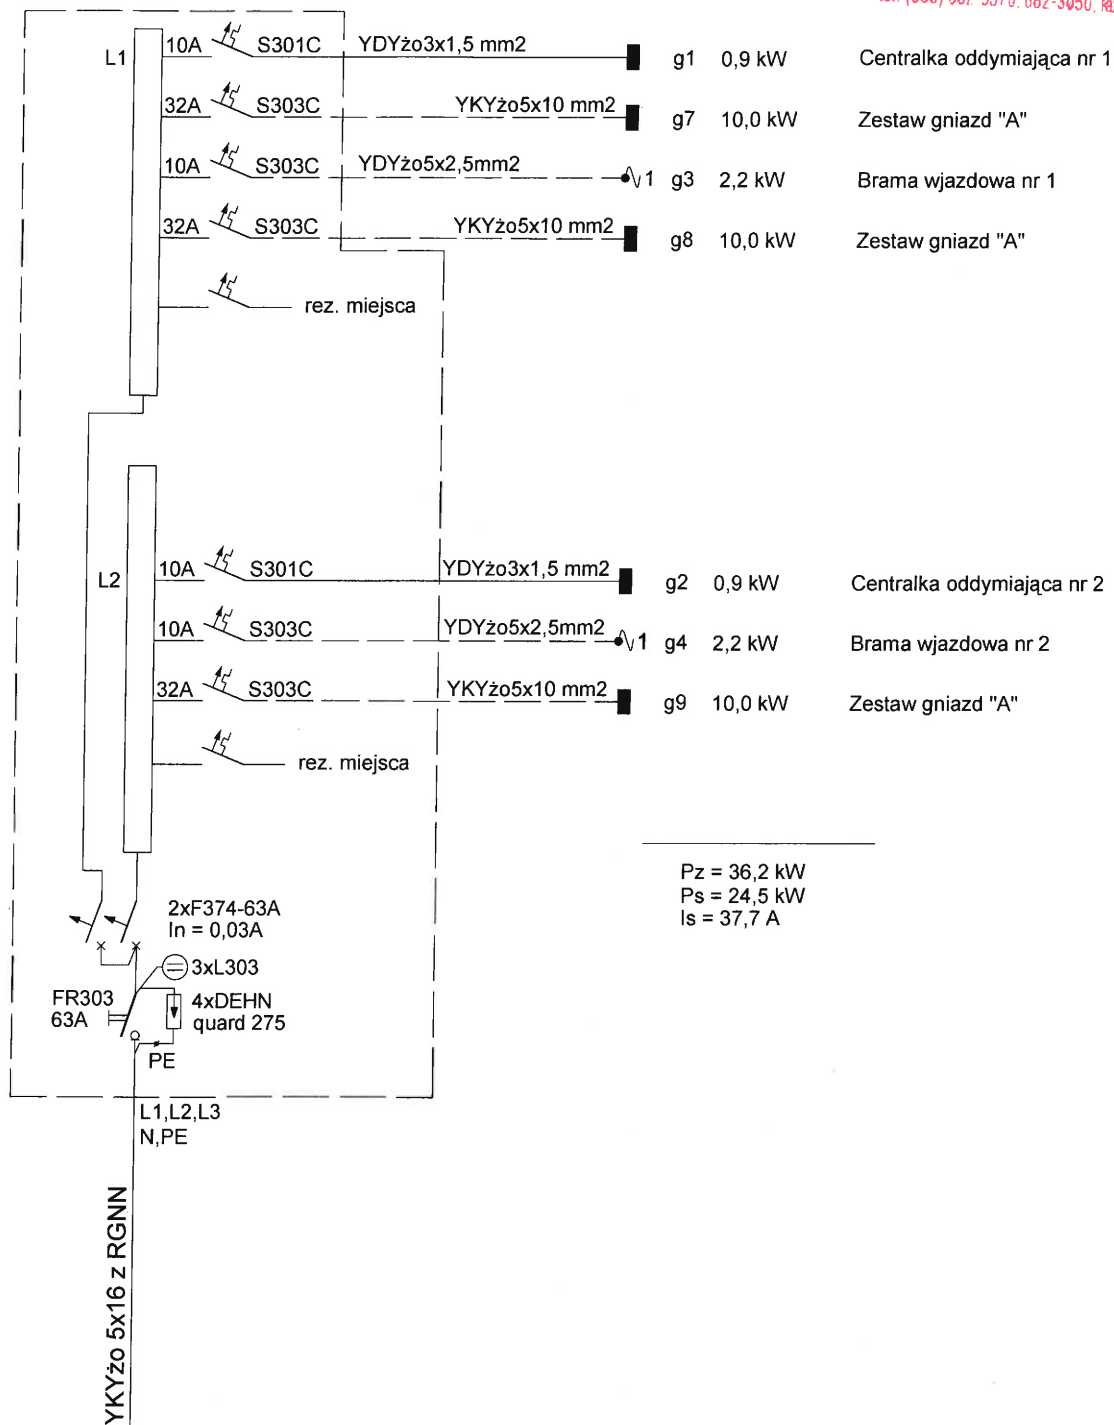
## RS-1




System ochrony od porażeń  
szybkie odłączenie zasilania w  
układzie sieci TN-S


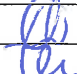
HALA PRZETWARZANIA ODPADÓW			
NAZWA RYSUNKU		Schemat zasilania rozdzielnic RS-1	
SKALA:	-		
OBIEKT		ZAKŁAD ZAGOSPODAROWANIA ODPADÓW W HAJNÓWCE	
INWESTOR		Burmistrz Miasta Hajnówka 17-200 Hajnówka, ul.A.Zina 1	
BRANŻA: Instalacje Elektryczne		10 maj 2010	NR RYS. 7
RODZAJ OPRACOWANIA: PROJEKT BUDOWLANY ZAMIENNY			
ZESPÓŁ PROJEKTOWY		NR UPRAWNIENI	PODPIS
projektant:	mgr inż. Wojciech Grudziński	upr.BŁ/138/92	
sprawdzający:	mgr inż. Marek Jodkowski	upr.BŁ/63/02	



## RS-2

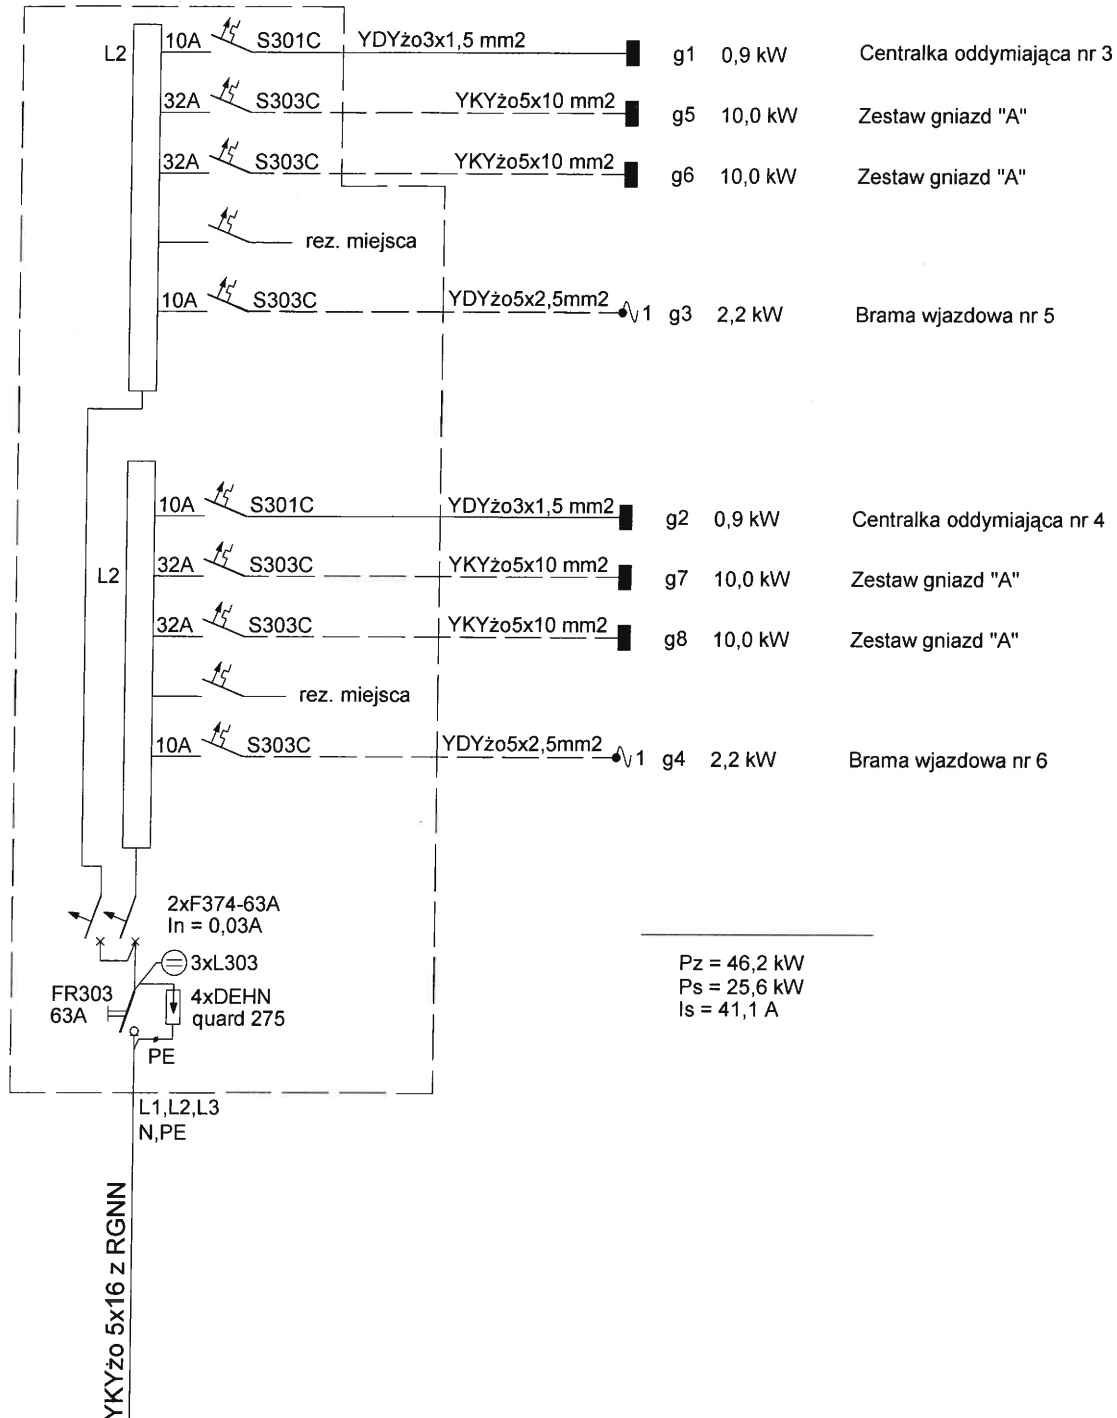

System ochrony od porażeń  
szybkie odłączenie zasilania w  
układzie sieci TN-S

HALA PRZETWARZANIA ODPADÓW				
NAZWA RYSUNKU		Schemat zasilania rozdzielnic RS-2		
SKALA:	-			
OBIEKT		ZAKŁAD ZAGOSPODAROWANIA ODPADÓW W HAJNÓWCE		
INWESTOR		Burmistrz Miasta Hajnówka 17-200 Hajnówka, ul.A.Zina 1	NR RYS.	8
BRANŻA: Instalacje Elektryczne		10 maj 2010		
RODZAJ OPRACOWANIA: PROJEKT BUDOWLANY ZAMIENNY				
ZESPÓŁ PROJEKTOWY			NR UPRAWNIENI	PODPIS
projektant:	mgr inż. Wojciech Grudziński		upr. BŁ/138/92	
sprawdzający:	mgr inż. Marek Jodkowski		upr. BŁ/63/02	