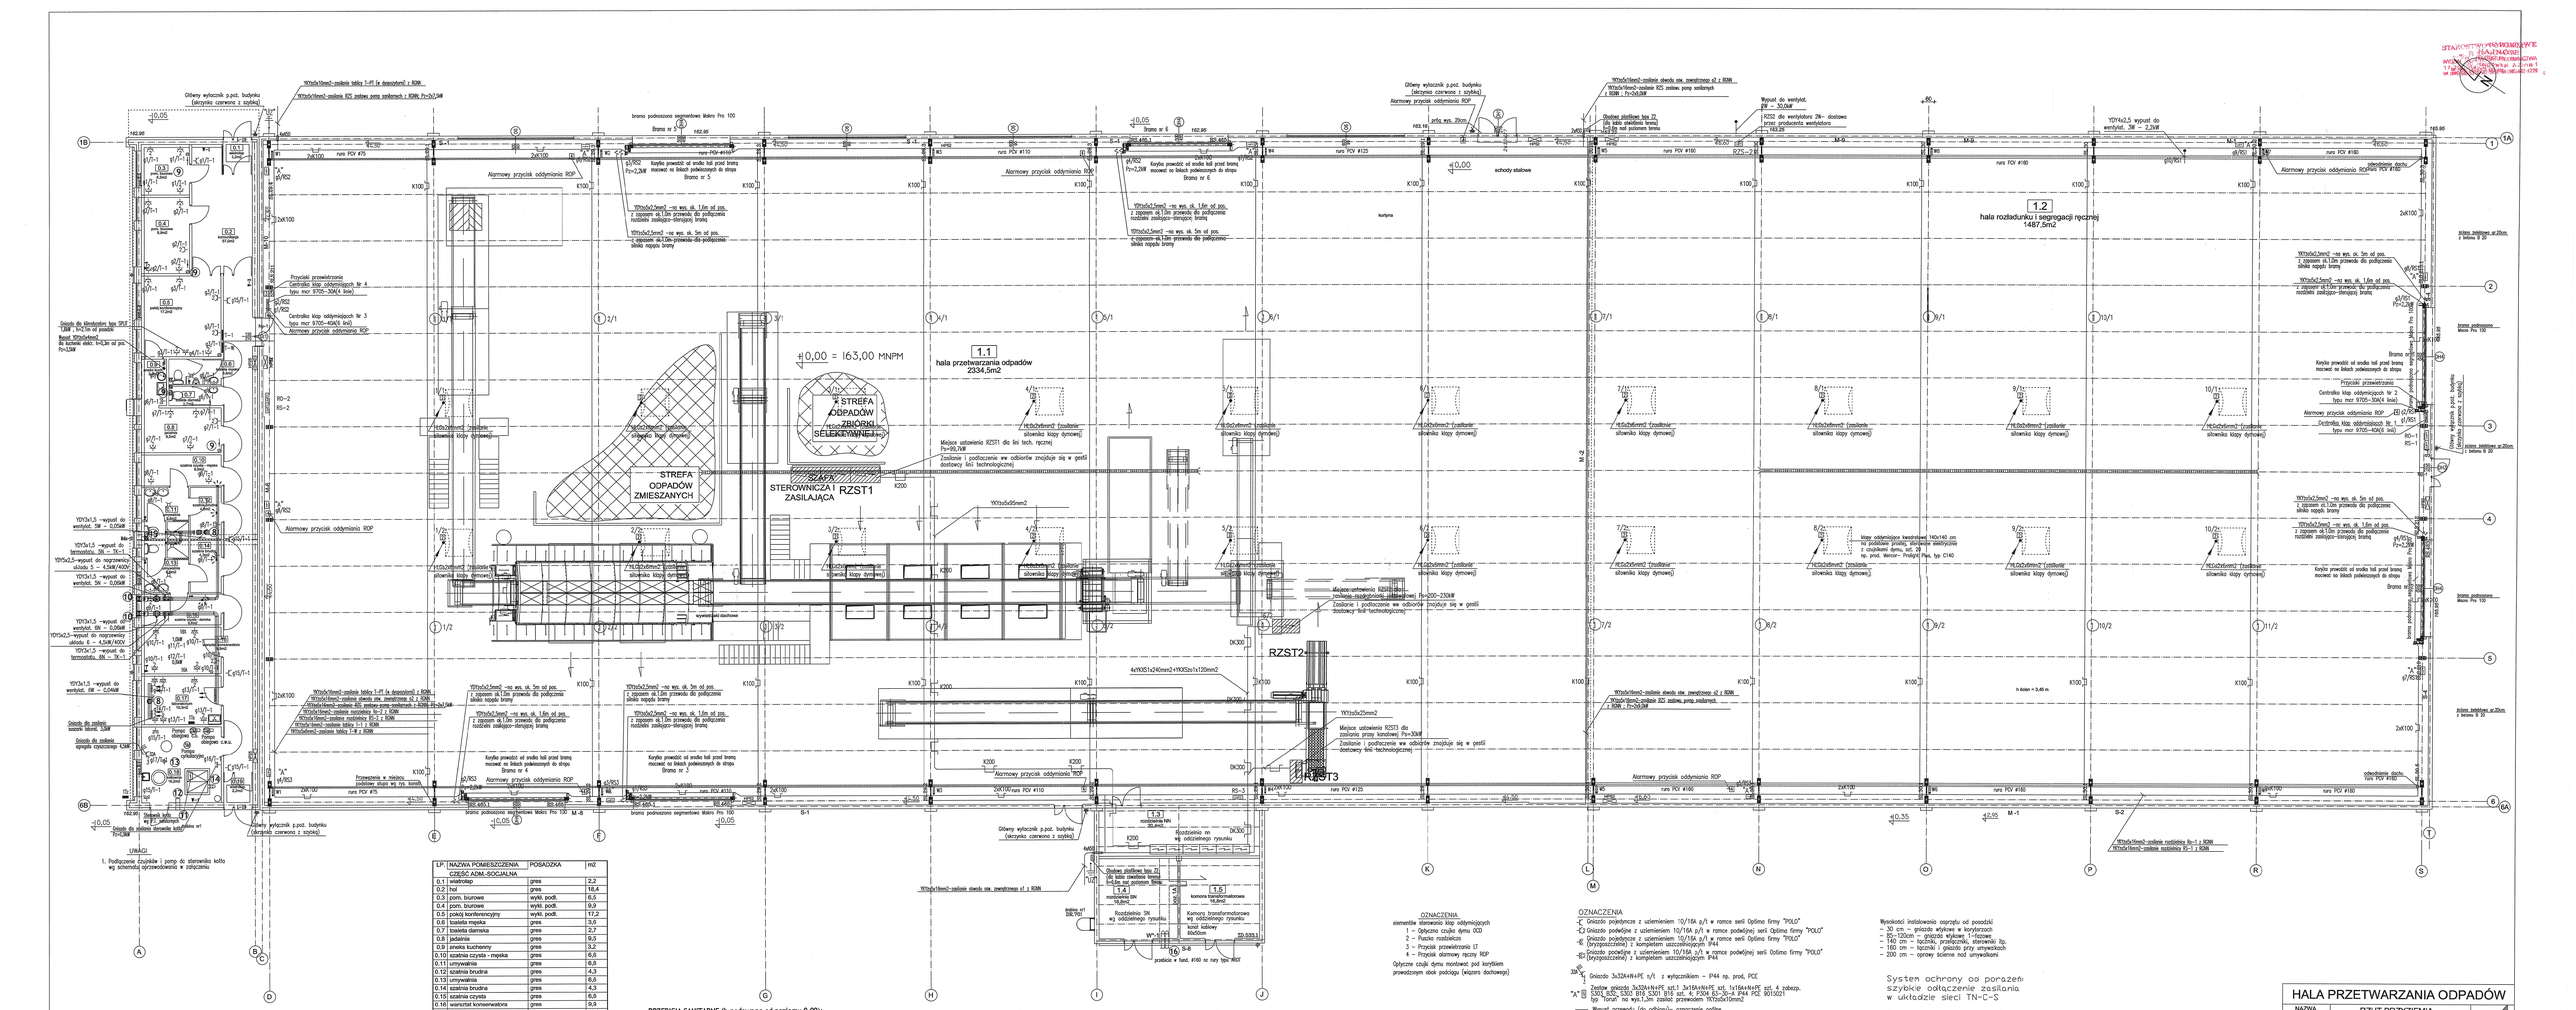
1.1
hala przetwarzania odpadów
2334,5m2
1.2
hala rozladunku i segregacji recznej
1487,5m2
STREFA ODPADÓW ZMIESZANYCH
STREFA ODPADÓW ZBIORKI SELEKTYWNEJ
STEROWNICZA I RZST1 ZASILAJĄCA
RZST2
RZST3
±0,00 = 163,00 MNPM
schody stalowe
kurtyna
brama podnoszono segmentowa Makro Pro 100
Alarmowy przycisk oddymiania ROP
Gniazdo wtyczkowe 230V
Oświetlenie awaryjne
Przyciski przewietrzania
Centralka klap oddymiających typu mcr 9705-30AX (4 linie)
Centralka klap oddymiających typu mcr 9705-40AS (6 linii)
Kopyka prowadzi od środka hali przed bramą mocowac na blokach podeszwowych do stropu
Bramy nr 5
Bramy nr 6
Bramy nr 4
Bramy nr 3
Bramy podnoszone Makro Pro
Główny wyłącznik p.poż. budynku (skrzynka czerwona z szybką)
Główny wyłącznik p.poż. budynku (skrzynka czerwona z szybką)
Główny wyłącznik p.poż. budynku (skrzynka czerwona z szybką)
Zasilanie i podłączenie ww odbiorów znajduje się w gestii dostawcy linii technologicznej
Miejsce ustawienia RZST1 do zasilania przy kablowej RZST1 Ps=200--230kW
Miejsce ustawienia RZST3 do zasilania przy kablowej RZST3 Ps=30kW
Zasilanie i podłączenie ww odbiorów znajduje się w gestii dostawcy linii technologicznej
Miejsce ustawienia RZST1 do zasilania przy kablowej RZST1 Ps=99,7kW
Zasilanie i podłączenie ww odbiorów znajduje się w gestii dostawcy linii technologicznej
Wyłącznik p.poż. (do kabla zasilania komór) 3x16A na zewnątrz budynku
Rozdzielnica SN
Komora transformatorowa wg odrębnego rysunku
Rozdzielnica nn wg odrębnego rysunku
Wyłącznik p.poż. (do kabla zasilania komór) 3x16A nad poziomem terenu
Wyłącznik p.poż. (do kabla zasilania komór) 3x16A na zewnątrz budynku
Wyłącznik do wentylat. 2W – 0,2kW
RZ52 do wentylatora 2W– dostawa przez producenta wentylatora
YDY4x2,5 wypust do wentylat. 2W – 2,2kW
YDY3x1,5 –wypust do wentylat. 6W – 0,06kW
YDY5x2,5–wypust do nagrzewnicy silnika 5 – 4,5kW/400V
YDY3x1,5 –wypust do termostatu. 6W – 1K-1
YDY5x2,5–wypust do nagrzewnicy silnika 6 – 4,5kW/400V
YDY3x1,5 –wypust do termostatu. 6W – 1K-1
YDY3x1,5 –wypust do wentylat. 6W – 0,06kW
Gniazdo do zasilania agregatu czyszczącego 4,5kW
Gniazdo do zasilania suszarki 3,5kW
Gniazdo do zasilania zbiornika wirnikowego w1 P=1,5kW
Pompa obiegowa C.W.U.
Pompa obiegowa C.W.U.
Zbiornik buforowy 1m3 wg P.T. sanitarnego
Przewietrzenie w miejscu zasilania silnika wg. rys. konstr.
Alarmowy przycisk oddymiania ROP
Alarmowy przycisk oddymiania ROP
Alarmowy przycisk oddymiania ROP