



Przekroje konstrukcyjne nawierzchni skala 1:20

STAROSTWO POWIATOWE
w HAJNÓWCE
WYDZIAŁ ARCHITEKTURY I BUDOWNICTWA
17-200 Hajnówka, ul. A. Zina 1
tel. (085) 682-5370, 682-3050, fax (085) 682-4220


Jezdnie wjazdu, dróg manewrowych

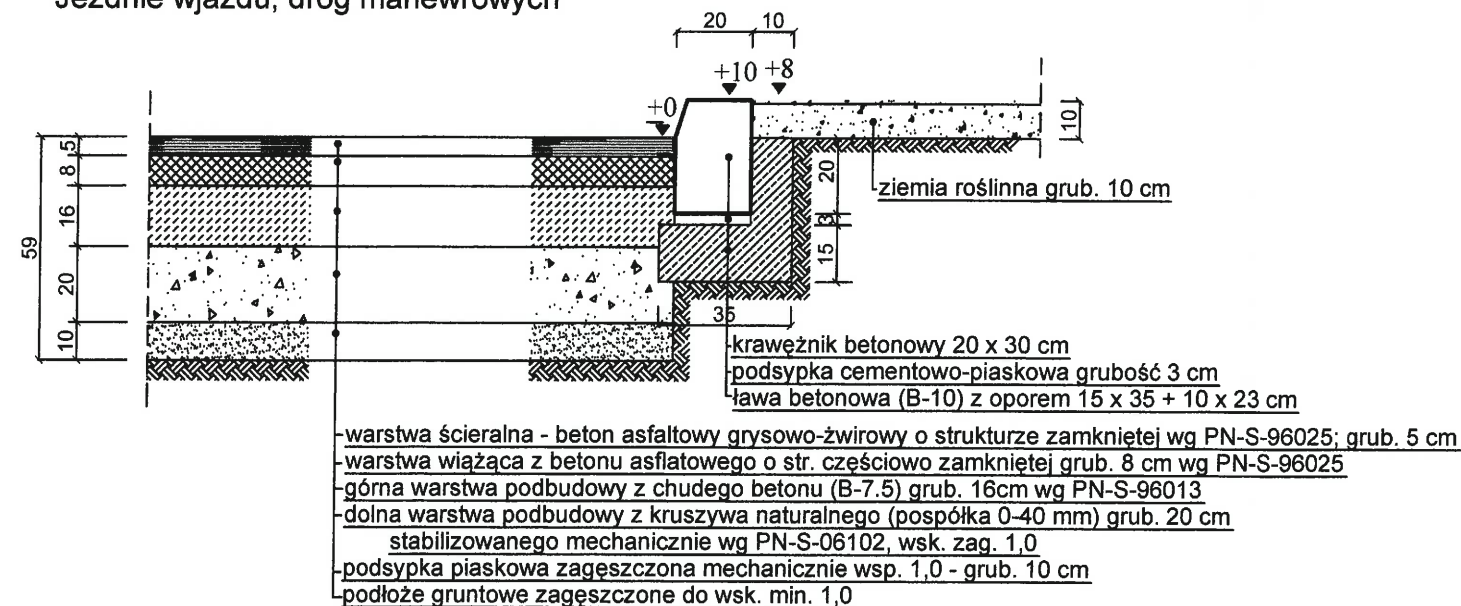


Place składowe i rozładunkowe (nr 4 i 5)

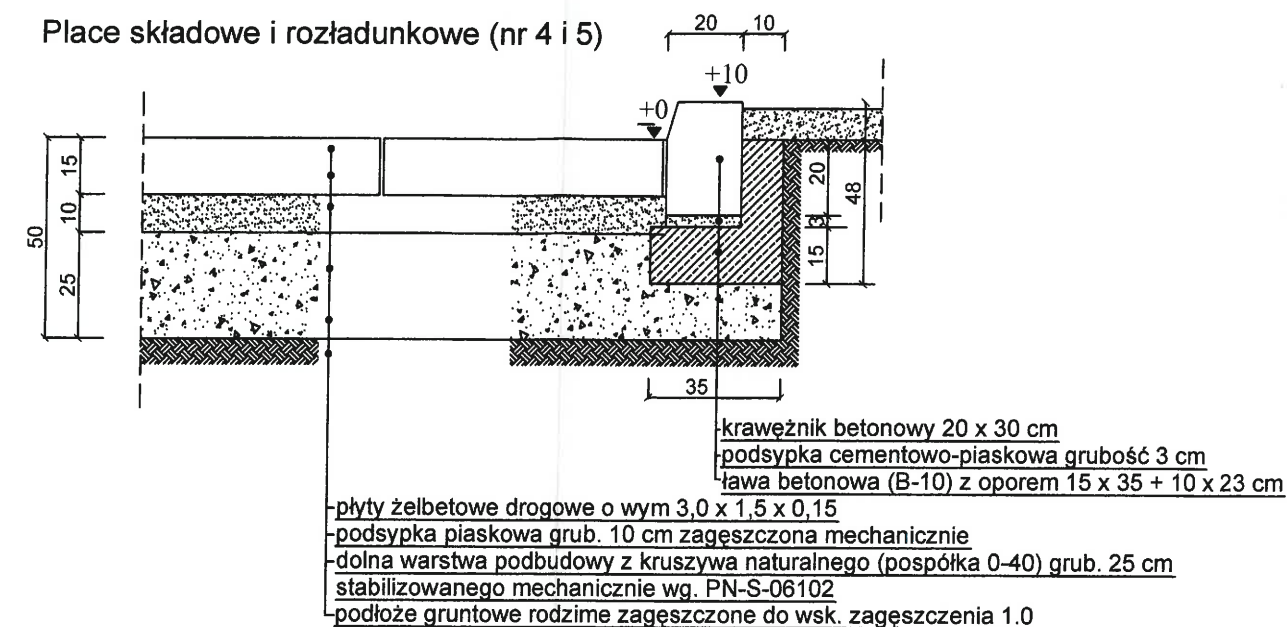

Plac i zatoki postojowe dla samochodów osobowych (nr 2)

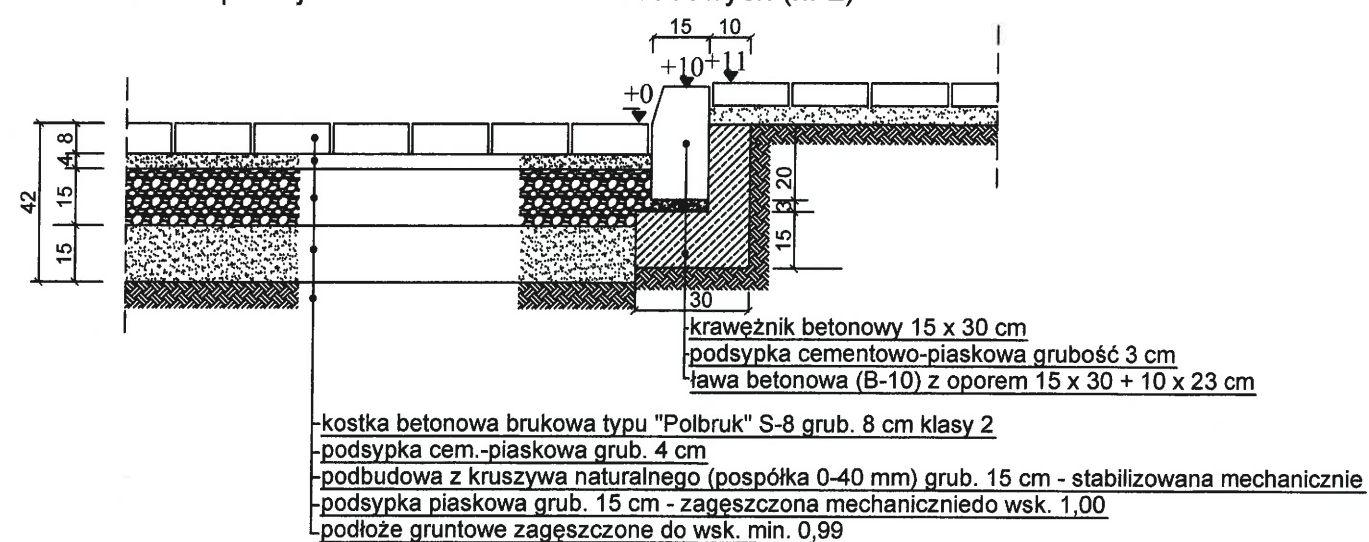

Chodniki

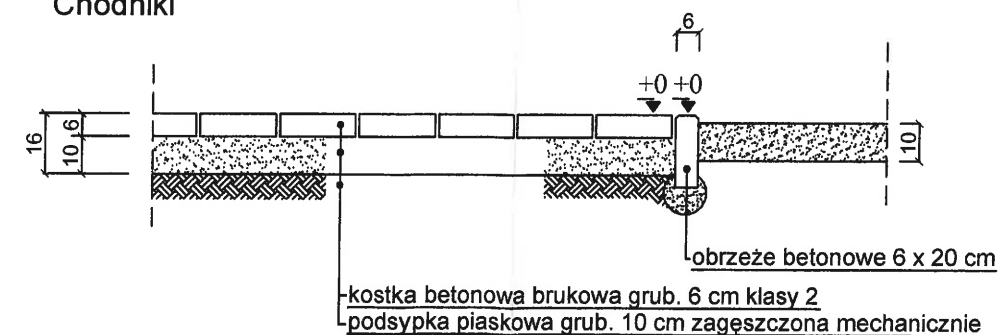

PRACOWNIA PROJEKTOWA DRÓG, ULIC I U/T "PROKOM" S.C

Obiekt: Zakład Zagospodarowania Odpadów
w Hajnówce

10 maja 2010

Faza: Projekt budowlany zamienny- część drogowa

Rys. Nr 4

Nazwa rysunku: Przekroje konstrukcyjne nawierzchni

Skala 1:20

Projektował:
mgr inż. Benedykt Kwiatkowski
Bł. 204/89

Sprawdził:
mgr inż. Krzysztof Szmidt
Bł. 31/90