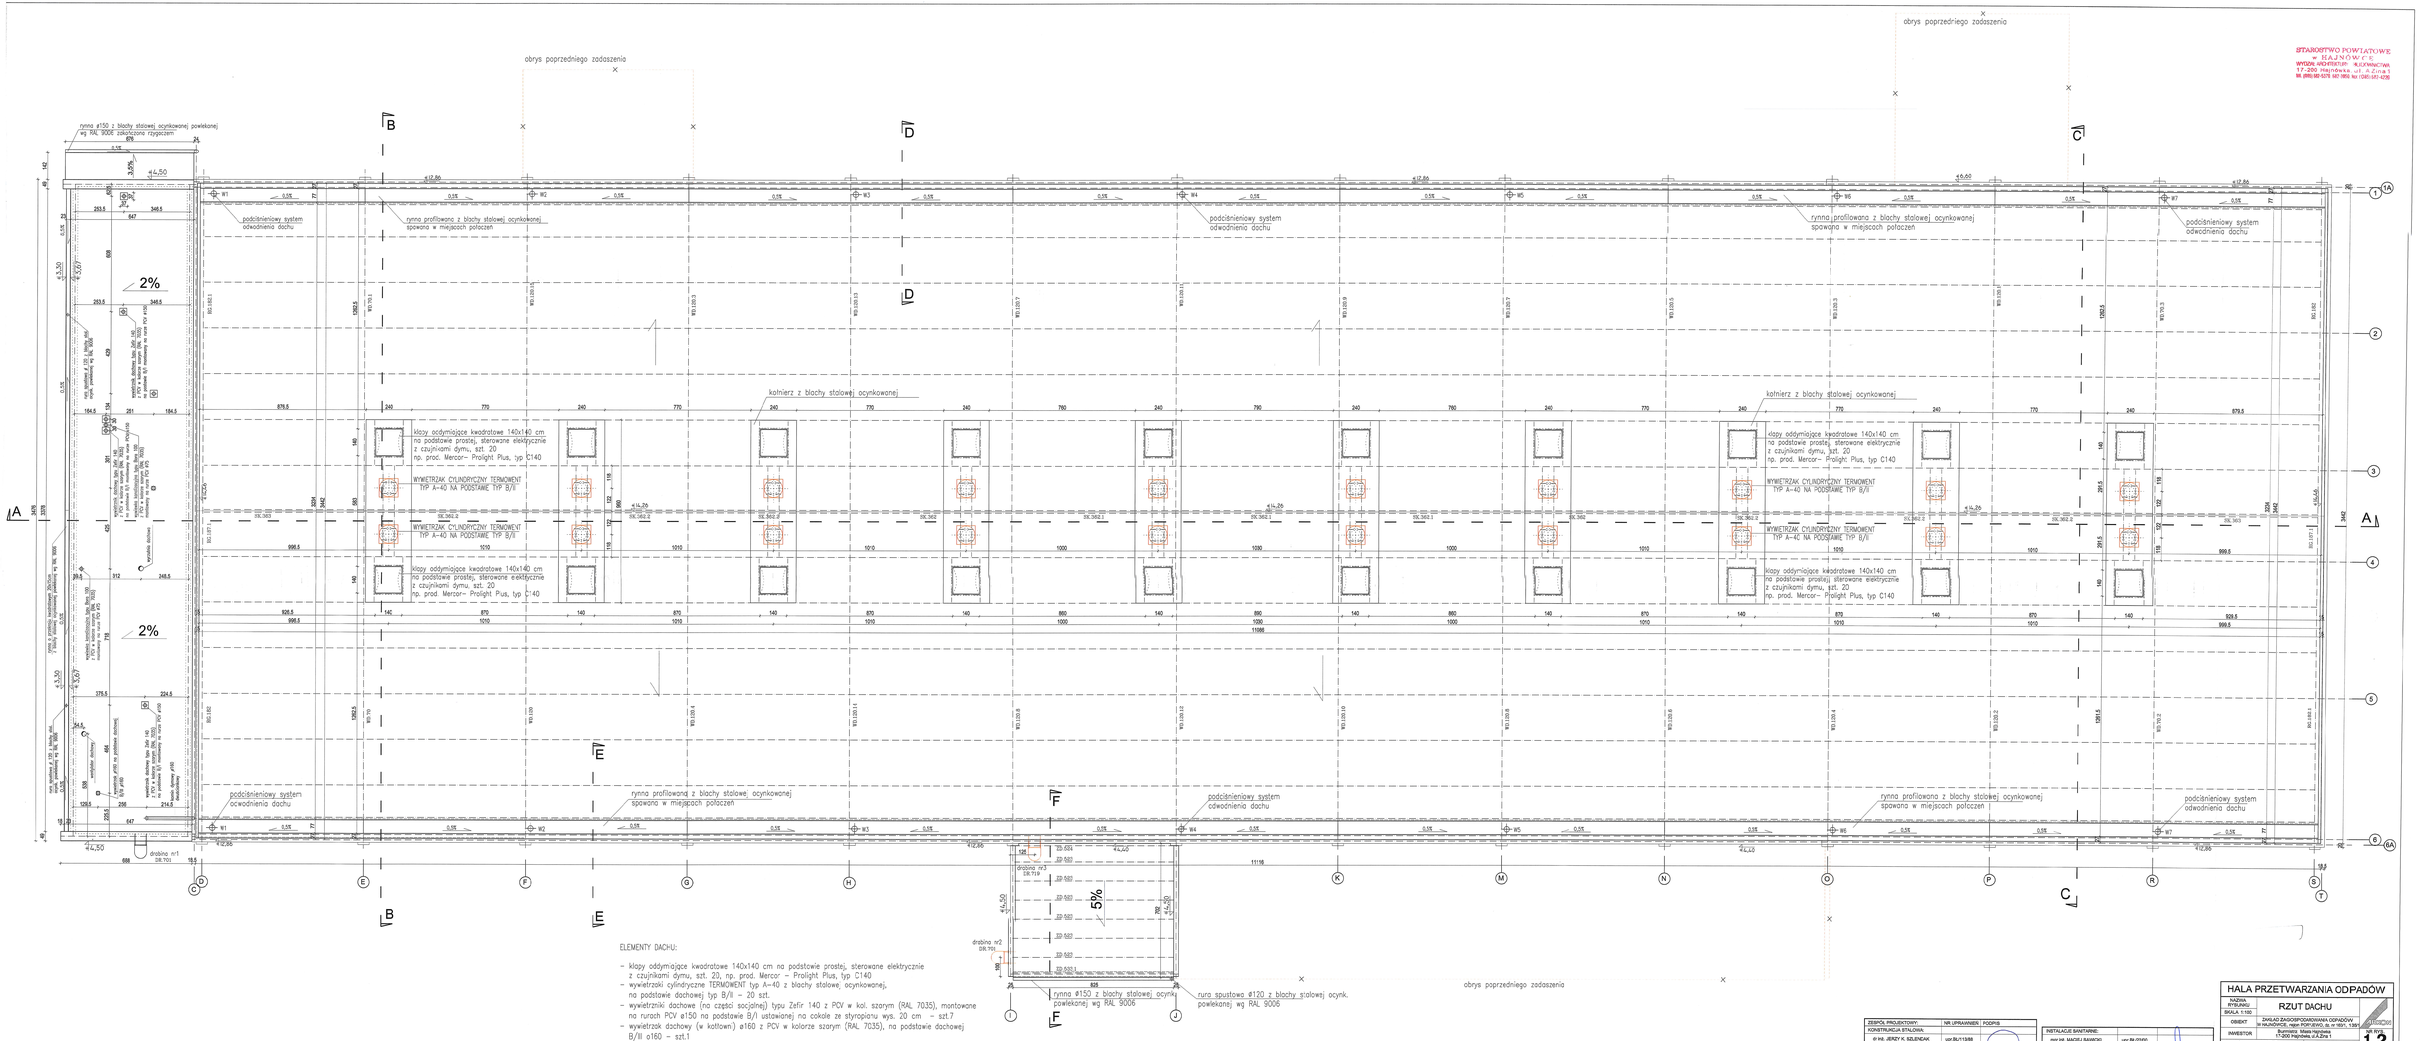

STAROSTWO POWIATOWE
w NAJNOWICE
WYDZIAŁ ARCHITEKTURY KUŁYNIACZAN
17-200 Hajnówka, ul. A.Żyła 5
tel.(085)68-5278 lub 980 fax (085)681-4218

ELEMENTY DACHU:

- klapy oddymiające kwadratowe 140x140 cm na podstawie prostej, sterowane elektrycznie z czujnikami dymu, szt. 20, np. prod. Mercor – Prolight Plus, typ C140
- wywietrzaki cylindryczne TERMOMENT typ A–40 z blachy stalowej ocynkowanej, na podstawie dachowej typ B/II – 20 szt.
- wywietrzniki dachowe (na części socjalnej) typu Zefir 140 z PCV w kol. szarym (RAL 7035), montowane na rurach PCV ø150 na podstawie B/I ustawionej na cokole ze styropianu wys. 20 cm – szt.7
- wywietrzak dachowy (w kotłowni) ø160 z PCV w kolorze szarym (RAL 7035), na podstawie dachowej B/II o160 – szt.1
- wywiewka kanalizacyjna typu Bora 100 z PCV w kol. szarym (RAL 7035), na rurze z PCV ø 7,5 – szt.2
- rynna dachu części socjalnej – o przekroju kwadratowym 20x15cm, z blachy stalowej ocynkowanej powlekanej w kolorze wg RAL 9006, dł. 33,8 m
- rura spustowa ø 120 z blachy stalowej ocynkowanej powlekanej w kolorze wg RAL 9006, dł. 3,5m – szt.2
- rynna daszku nad wejściem gł. ø 150 z blachy stalowej ocynkowanej powlekanej w kolorze wg RAL 9006, zakończona rzygaczem, dł. 7,0 m
- odwodnienie dachu hali – system podciśnieniowy "FLUVIA
- obróbki blacharskie (m.in. attyk, obróbka rynien) z blachy stalowej powlekanej w kolorze wg RAL 9006

LEGENDA
- ELEMENTY ZMIENIONE W STOS. DO PROJEKTU ZATWIERDZONEGO PZDWOLENIEM NA BUDOWĘ
- ELEMENTY USUNIĘTE/NOWE W PROJ. ZAMIENNYM (POPRZEDNI OBRYS ELEMENTÓW ZMIENIONYCH)

ZESPÓŁ PROJEKTOWY:	NR UPRAWNIEŃ	PODPIS
KONSTRUKCJA STALOWA:		
dr inż. JERZY K. SZLENDAK	upr.BL/11/98	
SPRAWDZAJĄCY:		
mgr inż. WACŁAW PAŃCUK	upr.BL/241/01	
KONSTRUKCJA ŻELBETOWA:		
mgr inż. HELENA MALISZEWSKA	upr.BL/18/81	
SPRAWDZAJĄCY:		
mgr inż. JERZY FIWACZYK	upr.BL/94/86	

INSTALACJE SANITARNE:		
mgr inż. MACIEJ BAWOROWSKI	upr.BL/22/00	
SPRAWDZAJĄCY:		
mgr inż. AGNIESZKA KOZŁOWSKA	upr.PDL/0042/POOS/08	
INSTALACJE ELEKTRYCZNE:		
mgr inż. WOJCIECH GRUDZIŃSKI	upr.BL/138/92	
SPRAWDZAJĄCY:		
mgr inż. MAREK JODKOWSKI	upr.BL/65/02	

NAZWA RYSUNKU:	RZUT DACHU	
SKALA 1:100		
OBIEKT:	ZAKŁAD ZAGOSPODAROWANIA ODPADÓW w HAJNÓWCE, ul. Hajnowska 49, dz. nr 3501, 3502	
INWESTOR:	Miejski Zakład Komunalny Sp. z o.o. 17-200 Hajnówka, ul. A.Żyła 1	NR RYS. 1.2
BRANŻA: ARCHITEKTURA	10 maja 2010	
ROZDZIAŁ OPRACOWANIA: PROJEKT ZAMIENNY BUDOWLANY		
ARCHITEKTURA:	NR UPRAWNIEŃ	PODPIS
mgr inż. arch. JAN KABAĆ	upr.BL/478	
WSPÓŁPRACA:		
mgr inż. arch. ANNA DEC		
mgr inż. arch. PIOTR DEC	upr.BL/753/08	
SPRAWDZAJĄCY:		
mgr inż. arch. ARTUR DZIEDZIA	upr.BL/553/04	