


STAROSTWO POWIATOWE
w HAJNÓWCE
WYDZIAŁ ARCHITEKTURY I BUDOWNICTWA
17-200 Hajnówka, ul. A. Zina 1
tel. (085) 682-5370, 682-3050, fax (085) 682-4220






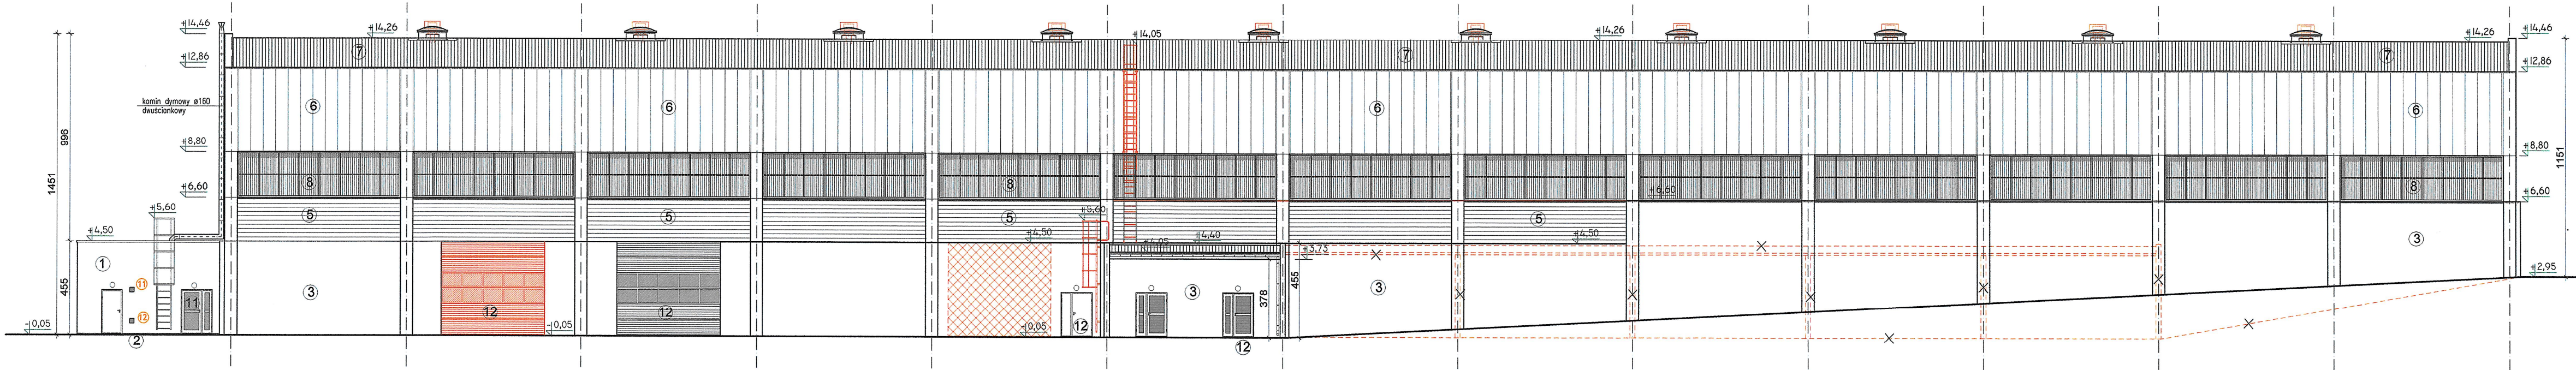

- ① cienkowarstwowy tynk akrylowy gładki na siatce wzmacniającej, malowany w kolorze jasnym szarym, np. w systemie Dryvit Outsulation
- ② cokół - tynk cementowy gr. 1cm zatarty na gładko, pokryty masą szpachlową np. Eurolan Color C (Deitermann) w kolorze ciemnym szarym
- ③ ściana żelbetowa (nie tynkowana)
- ④ blacha falista stalowa powlekana w kolorze ceglanym, wg RAL 2009
blacha w układzie poziomym, mocowana na ruszcie stalowym
np. prod. Ruukki - Profil Design Paris 55 mm
- ⑤ blacha falista stalowa powlekana w kolorze srebrnym wg RAL 9006
blacha w układzie poziomym, mocowana do rygli stalowych
np. prod. Ruukki - Profil Design Paris 55 mm
- ⑥ kasetka wzdłużna 60x14cmw układzie pionowym, z blachy stal. powlekanej
kolor wg RAL 9006, np. prod. Ruukki Maxi Casetti
- ⑦ pokrycie dachu na hali - z blachy stalowej trapezowej T55/0.7
powlekanej wg RAL 9006
- ⑧ poliwęglan kanalikowy transparentny gr. 10mm
profile od zewnątrz - aluminiowe, od wewnątrz stalowe powlekane wg RAL 9006
- ⑨ orynnowanie - z blachy stalowej ocynkowanej powlekanej w kolorze wg RAL 9006
- ⑩ obróbki blacharskie - z blachy stalowej powlekanej w kolorze wg RAL 9006
- ⑪ stolarka okienna i drzwiowa z PCV - w kolorze szarym
- ⑫ drzwi stalowe oraz bramy wjazdowe - w kolorze szarym w g RAL 9007

LEGENDA

- ELEMENY ZMIENIONE W STOS. DO PROJEKTU
ZATWIERDZONEGO POZWOLENIEM NA BUDOWĘ
- PROJEKTOWANE ŚCIANY LUB ZAMUROWANIA
- X- ELEMENY LIKWIDOWANE W PROJ. ZAMIENNYM
(POPRZEDNI OBRYŚ ELEMENY ZMIENIONYCH)
- X- LIKWIDOWANE ŚCIANY LUB FRAGMENTY ŚCIAN

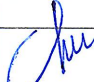HALA PRZETWARZANIA ODPADÓW

| | | | | |
|--|--|--|---|--|
| NAZWA RYSUNKU | | ELEWACJA | | <div> ARKON</div> |
| SKALA 1:200 | | POŁUDNIOWO - ZACHODNIA | | |
| OBIEKT | | ZAKŁAD ZAGOSPODAROWANIA ODPADÓW W HAJNÓWCE, rejon PORYJEWO, dz. nr 160/1, 135/1 | | |
| INWESTOR | | Burmistrz Miasta Hajnówka 17-200 Hajnówka, ul.A.Zina 1 | | |
| BRANŻA: ARCHITEKTURA | | 10 maja 2010 | | NR RYS. 1.4 |
| RODZAJ OPRACOWANIA: PROJEKT ZAMIENNY BUDOWLANY | | | | |
| ARCHITEKTURA | | NR UPRAWNIENI | PODPIS | |
| mgr inż. arch. JAN KABAC | | upr.BŁ/4/78 |  | |
| WSPÓŁPRACA: | | | | |
| mgr inż. arch. ANNA DEC | | |  | |
| mgr inż. arch. PIOTR DEC | | upr.BŁ/73/2006 |  | |
| SPRAWDZAJĄCY: | | | | |
| mgr inż. arch. ARTUR DZIEDZIA | | upr.BŁ/33/2004 |  | |