Obiekt:	Przebudowa drogi gminnej 849539P w m. Muchy Kędzie
Inwestor:	Gmina Czajków
Status:	Projekt architektoniczno budowlany
Temat:	Przekrój podłużny odcinek 1
Opracował:	Projektant: Józef Przybytek UAN 7342-31/92 WKP/BD/4132/01 Asystent: Bernadeta Skowron
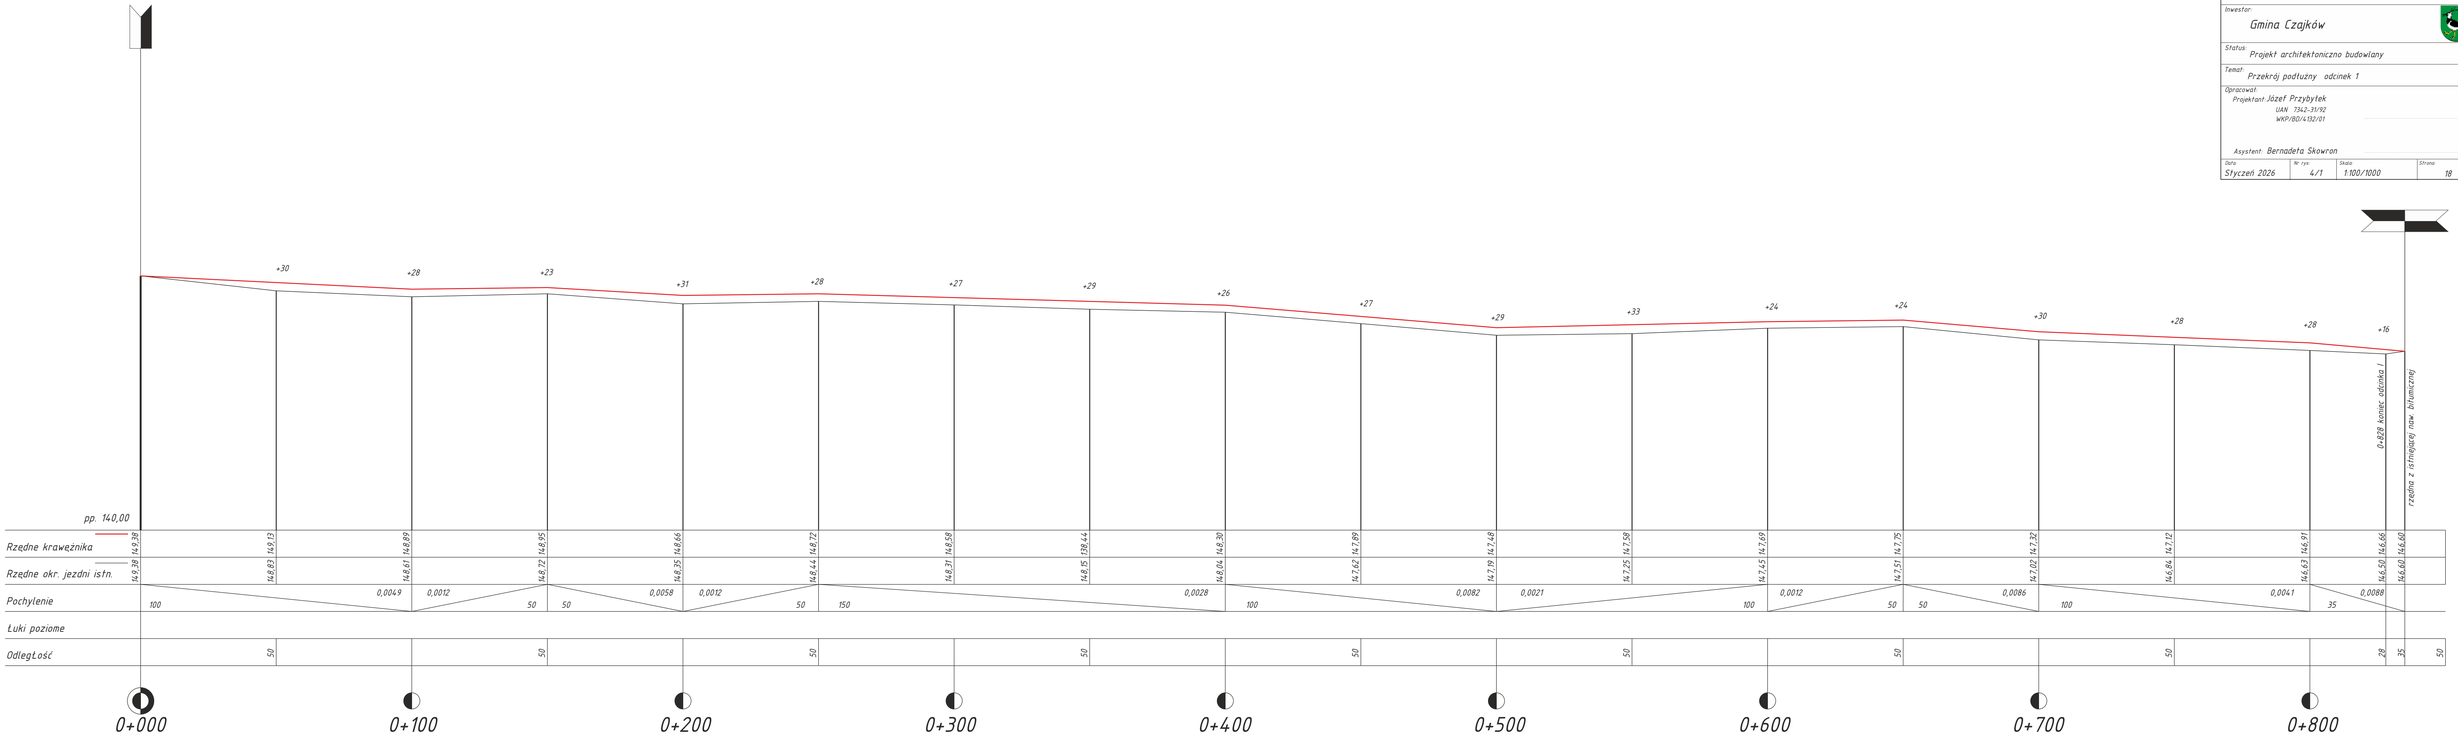
Data	Nr rys.	Skala	Strona
Styczeń 2026	4/1	1:100/1000	18