


Przekrój przez jezdnię  
w km 0+000 do 0+828

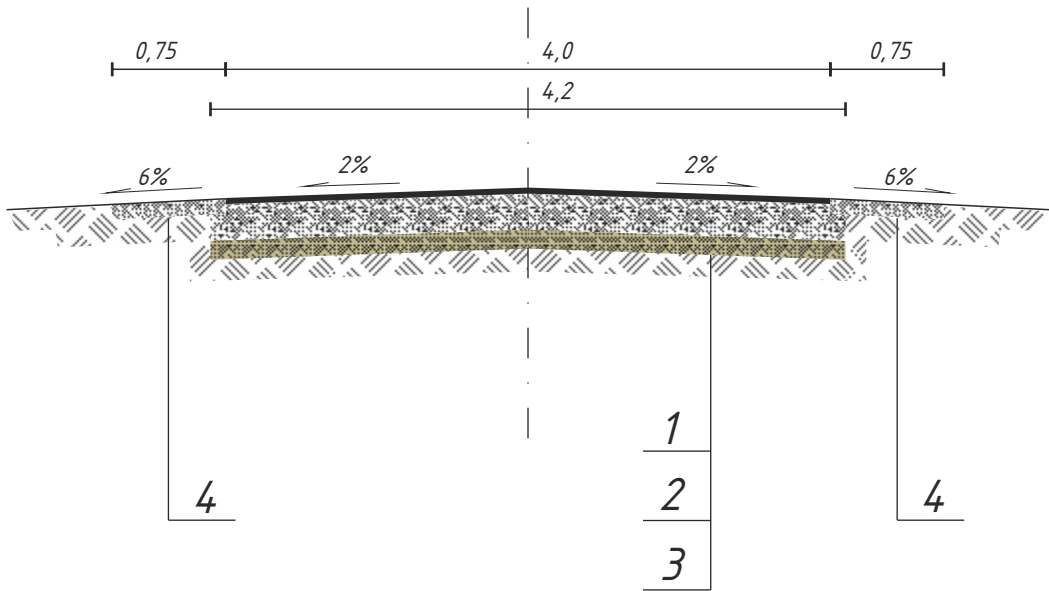

- Legenda:
- 1. Nawierzchnia z masy mineralno - bitumicznej AC IIS gr. 5 cm
  - 2. Podbudowa z kruszywa łamanego gr. 23 cm warstwa górna z mieszanki 0/31,5 gr 5 cm warstwa dolna z mieszanki 0/63 gr 18 cm
  - 3. Istniejące podłoże z kruszywa naturalnego
  - 4. Umocnione pobocze mieszanką 0/31,5 o grubości 15 cm.

Obiekt: Przebudowa drogi gminnej 849539P w m. Muchy Kędzie			
Inwestor: Gmina Czajków			
Status: Projekt architektoniczno - budowlany			
Temat: Przekrój poprzeczny			
Opracował: Projektant: Józef Przybytek UAN 7342-31/92 WKP/BD/4132/01			
Asystent: Bernadeta Skowron			
Data: Styczeń 2026	Nr rys: 3	Skala: 1:50	Strona: 17