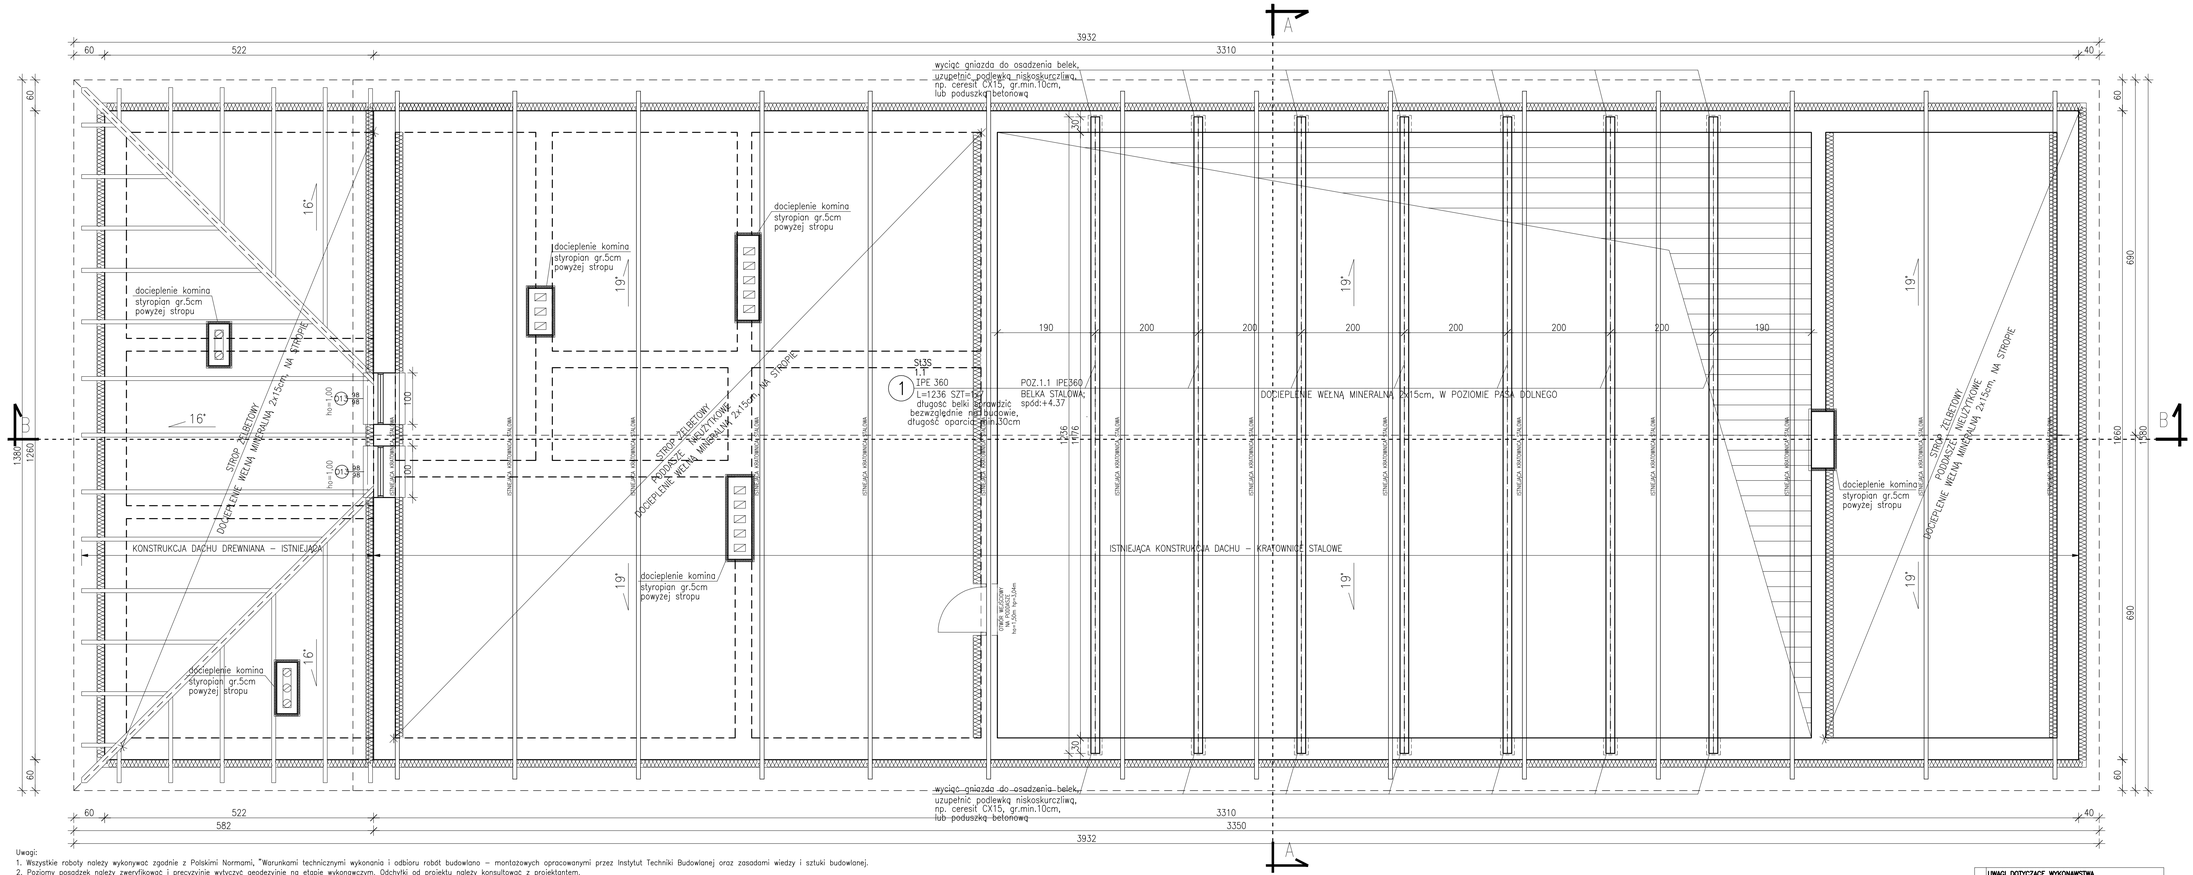

Uwagi:
1. Wszystkie roboty należy wykonywać zgodnie z Polskimi Normami, "Warunkami technicznymi wykonania i odbioru robót budowlano – montażowych opracowanymi przez Instytut Techniki Budowlanej oraz zasadami wiedzy i sztuki budowlanej.
2. Poziomy posadzek należy zweryfikować i precyzyjnie wyłyczyć geodezyjnie na etapie wykonawczym. Odchyłki od projektu należy konsultować z projektantem.
3.Wszystkie wymiary sprawdzić na budowie!
4.Wszelkie elementy ruchome, elementy wyposażenia, w szczególności elementy stolarki i ślusarki okiennej i drzwiowej, szkleń, fasad, okładzin elewacyjnych, balustrad, poręczy i pochwytów, odbojników wewnętrznych i innych należy zamawiać i wykonywoc / montowac na podstawie zweryfikowanych obmiarów rzeczywistych wykonanych na obiekcie.
5. W wykonaniu otworów okiennych w scianach nie dopuszcza się wymiarów mniejszych niż okreslone w dokumentacji, a tolerancja dodatnia moze wynosic do 20 mm. Kazdorazowo weryfikowac zgodnosć szerokości otworu z szerokością okna dla uniknięcia niezgodności.
6. Przy wykonaniu otworów drzwiowych skonfrontowac wymiary z zestawieniem stolarki oraz z faktycznym zamawianym asortymentem dla uniknięcia niescisłości.
7. Przed wykonaniem każdego otworu w scianach i stropach weryfikowac ich rozmiary z projektowanym asortymentem lub wyposażeniem. Murowanie określonych partii scian realizowac po weryfikacji opracowań branżowych (przebiegi instalacji).
8. Dopuszcza się zastosowanie materiałów zamiennych pod warunkiem, że posiadają one cechy nie gorsze jakościowo od wskazanych w projekcie, a także pod warunkiem uzyskania zgody projektanta.
9. Wszystkie elementy konstrukcyjne należy przyjmować wg pozycji opisanych na schematach lokalizacyjnych w dokumentacji – cześć konstrukcyjna (konstrukcja – projekt budowlano-wykonawczy).
10. Każdy składnik projektowy należy rozpatrywac i rozpoznawac w dokumentacji w kontekście wszystkich rysunków, które do tego składnika się odnoszą z uwzględnieniem wszystkich informacji opisowych i zasad sztuki budowlanej.
11. Brak wskazania na rysunku technicznym elementu, którego zastosowanie wynika ze znanych lub powszechnie przyjętych rozwiązań w zakresie sztuki budowlanej nie zwalnia wykonawcy z koniecznosci skalkulowania i zastosowania takiego elementu w porozumieniu z inwestorem, a także z projektantem i za jego zgodą.
12. Należy uwzględnić przejścia przez stropy otworów instalacyjnych rozpatrując i opierając się o rysunki branżowe.
13. W przypadku jakiejkolwiek rozbieżności w dokumentacji należy konsultować się z projektantem.
14. Zgodnie z art. 22 ust. 2 dnia 7 lipca 1994 roku Prawo Budowlane (tj. Dz.U. z 2003 roku Nr 207 poz 2016 z późniejszymi zmianami) kierownik budowy ma obowiązek realizacji obiektu zgodnie z obowiązującymi przepisami i sztuką budowlaną

BUDYNEK ŚWIETLICY–DACH

–ułożenie ocieplenia z wełny mineralnej gr. 30cm
w poziomie pasa dolnego kratownicy i na stropach
–montaż blachy trapezowej z filcem antykondensacyjnym
–montaż instalacji odgromowej na dachu:
* montaż złączek skręcanych
* montaż pionów
* montaż drutu ø8
* montaż pionów przy kominach
–montaż opierzeń
–montaż orynnowania
–dociepienie systemowe kominów z tynkiem +opierzenia

ZESTAWIENIE STALI

POZ.	NUMER ELEMENTU	NAZWA ELEMENTU	DŁUGOŚĆ [mm]	GATUNEK STALI	LICZBA SZTUK	DŁ. RAZEM [m]	MASA JEDN [kg/m]	MASA 1 ELEM [kg]	MASA RAZEM [kg]	POLE JEDN [m2/m]	POLE 1 ELEM [m2]	POLE RAZEM [m2]
1.1	1	IPE 360	12360.0	St3S	7	86.52	57.10	705.76	4940.29	1.35	16.72	117.07
OGÓŁEM									4940.29			117.07
WYKONAĆ: x 1									4940.29			117.07

PRZED ZAMÓWIENIEM DŁUGOŚĆ BELKI SPRAWDZIĆ BEZWZGLĘDNIE NA BUDOWIE

UWAGI DOTYCZĄCE WYKONAWSTWA ROBÓT MURARSKICH

1. ZAGĘSZNIO KATOWNIE Z WYKONYWANIA ROBÓT, TJ. WYKONYWANIE, ROBOT MURARSKICH PRZEZ WAŁCZĄCE WYZIOŁKOWE ZGODNIE PZG NADZOREM MISTRZA MURARSKIEGO.
W CZYNNIKACH WYKONYWANYCH NA BUDOWIE NALEŻY KONTROLOWAĆ DOZOWANIE DODATKÓW, A TAKŻE WYSTARCZAJĄCĄ ZAPRAWĘ. ROBOTY NALEŻY PROWADZIĆ ZGODNIE Z OBOWIĄZUJĄCYMI PRZEPISAMI DOTYCZĄCYCH WYKONANIA ROBÓT BUDOWLANYCH.
W TEMPERATURACH NALEŻY UNIKAĆ BRUZDY POZIOMYCH I UKOŚNYCH. JEŻELI NIE MOŻNA UNIKNĄĆ BRUZD POZIOMYCH I UKOŚNYCH, BRUZDY DO 3/4 GRUBOŚCI W 1/8 WYSOKOŚCI ŚCIANY W ŚWIETLE POD WIELKOŚCIĄ NIE MNIEJSZĄ NIŻ 1/4 GRUB