


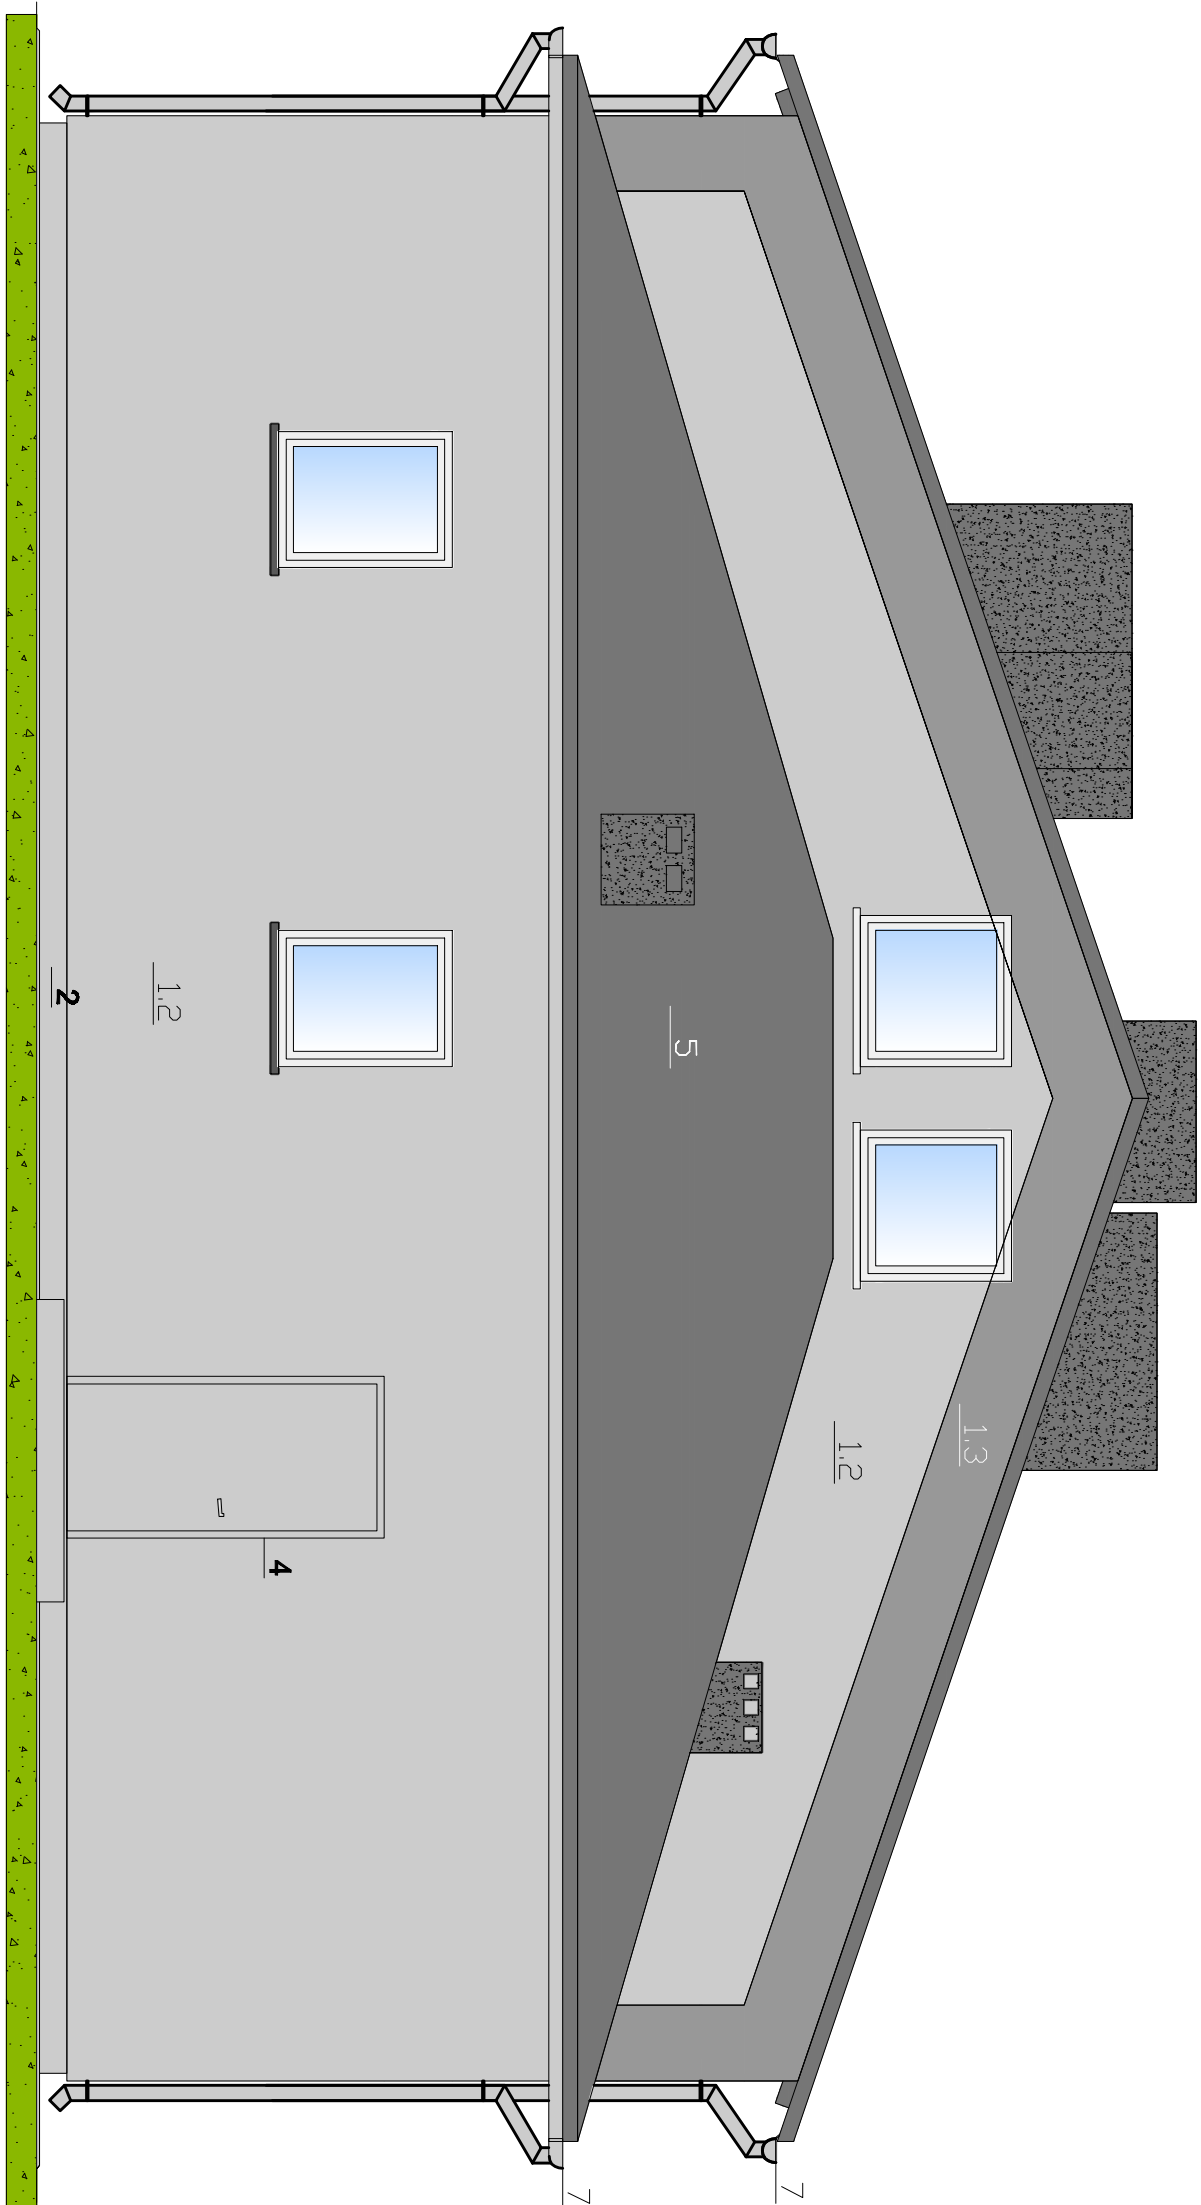

ELEWACJA FRONTOWA



ELEMACJA BOCZNA LEWA

OZNACZENIA ELEMENTÓW WYKORZYSTANOWYCH ELEMENTYŃCZYCH	
Numer	Nazwa / Materiał
1	TYNK CIĘKOWISTY SIKONOWY 1,5mm
1.1	TYNK CIĘKOWISTY SIKONOWY 1,5mm KOLOR BIAŁY / KOŚĆ SŁONIA / EDEP / RAL 9018
1.2	TYNK CIĘKOWISTY SIKONOWY 1,5mm-JASNO SZARY RAL 7046
1.3	TYNK CIĘKOWISTY SIKONOWY 1,5mm-CIEMNO SZARY RAL 7026
2	TYNK ZWYCZAJNO-MOZAIKOWY NA SŁUPIE Z WÓDKA SZKLANEGO OD POZIOMU TERENU NAŁEŻYTA PŁYTKA KOLOR JASNO SZARY / GRANT / RAL 7046
3	STOLARKA JEMNA PCV KOLOR BIAŁY RAL 9010
4	STOLARKA DRZEWIANA ALUMINIOWA KOLOR JASNO SZARY RAL 9018
5	DACHY GR DŁGIM KOLOR GRANTOWY RAL 7016
6	OBROBKI BLACHAŚNIE BLACHA POŁEWAŁA KOLOR GRANTOWY RAL 7016
7	RNNY / RURY SPUSZCOWE KOLOR GRANTOWY RAL 7016

[illegible]