


Ocieplenie ściany fundamentowej

skala 1:10

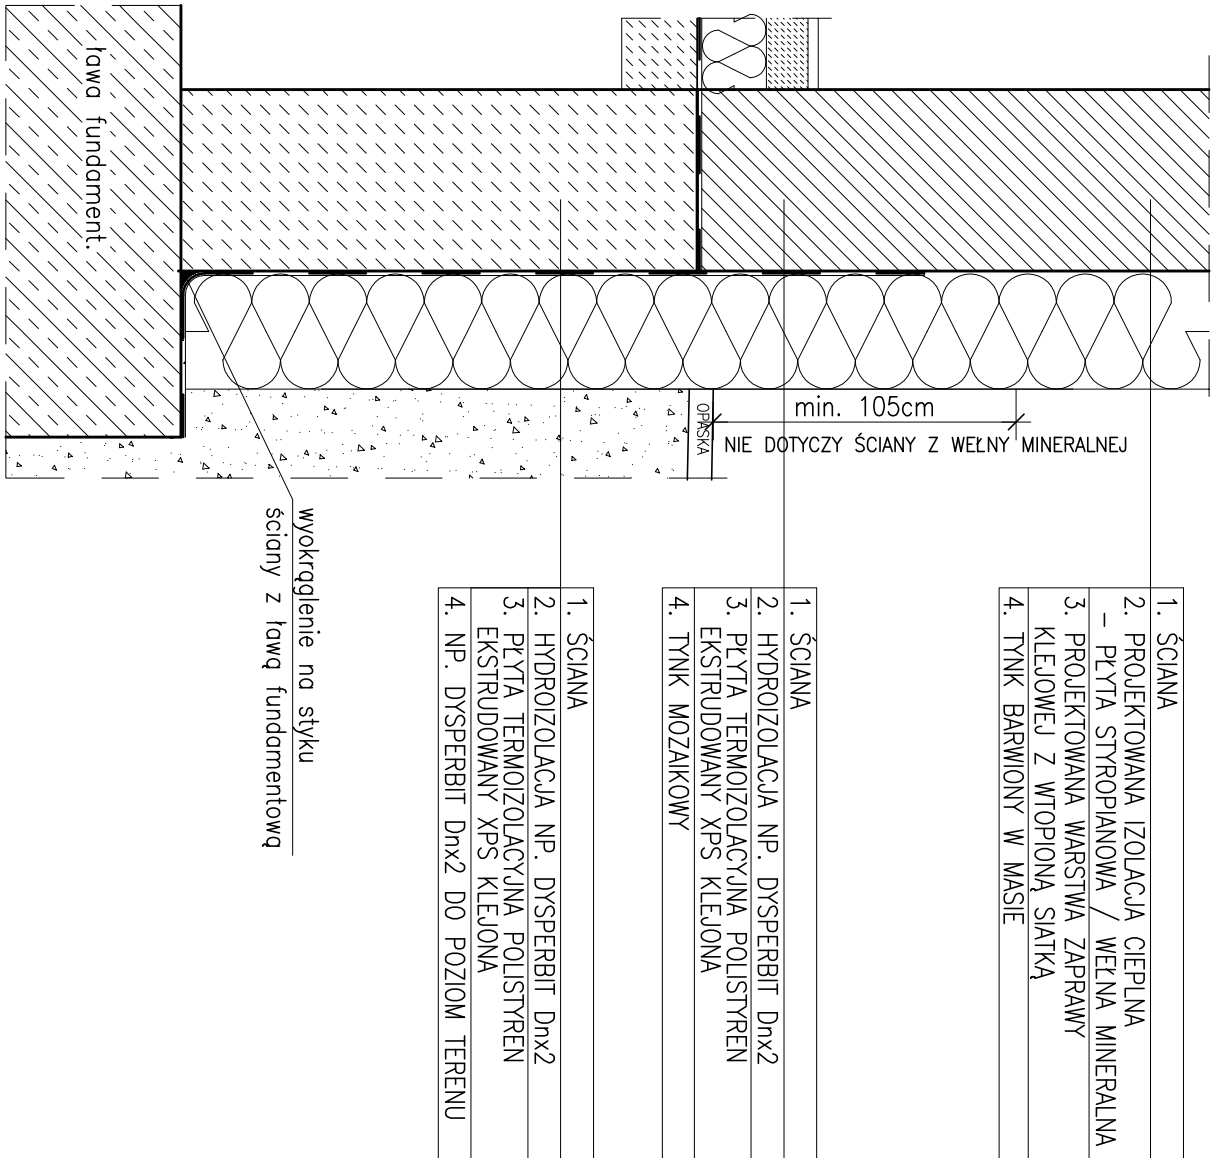

- UWAGA:**
- WSZELKIE ZMIANY W KONSTRUKCJI OBIEKTU NA ETAPIE WYKONAWSTWA POWINNY BYĆ KONSULTOWANE Z PROJEKTANTEM KONSTRUKCJI.
 - NIE WOLNO BRAĆ WYMIARU BEZPOŚREDNIO Z RYSUNKU. OBOWIĄZKIEM WYKONAWCY JEST SPRAWDZENIE WYMIARU W NATURZE. W WYPADKU JAKICHKOLWIEK ZMIAN LUB RÓŻNIC MIĘDZY WYMIARAMI NA RYSUNKU, A STANEM FAKTYCZNYM WYKONAWCA JEST ZOBOWIĄZANY PRZEKAZAĆ TE INFORMACJE DO BIURA PROJEKTOWEGO.

ŚCIANKI DZIAŁOWE
ISTNIEJĄCE

ŚCIANA ISTNIEJĄCA

747/2025

±0.00= zgodnie ze stanem istniejącym posadzki

obiekt, adres, tytuł:

Termomodernizacja Świetlicy Wiejskiej w Kolonii Ostrowskiej.

Investor:
Gmina Gizałki,
ul. Kaliska 28, 63-308 Gizałki

biuro:
PAXBUD INVEST Sp. z o.o z siedzibą przy ul. Słonecznej 1,
64-600 Bogdanowo, Prezes Zarządu Marcin Modlowski

projektował / opracował:	nr uprawnień:	podpis:
projektant		
konstrukcja:	mgr inż. Krzysztof Klimek	WKP/0049/POO/K/13
architektura:	mgr inż. arch. Krzysztof Kaczmarek	OKK/UpB/27/2005

nazwa rysunku:				nr rys.:	
DETAL E - OCIEPLENIE ŚCIANY FUNDAMENTOWEJ				A+K-12	
branża:	faza:	skala:	data:		
ARCHITEKTURA+KONSTRUKCJA	PT / PW	1:10	12.2025	74	