


PRZESZKÓŁ PRZESZKÓŁ PRZESZKÓŁ
Z KOSTKI BETONOWEJ

SZCZEGÓŁ ”D”

SKALA 1:20

TEREN UTWARDZONY – OPASKA
(lokalizacja szczegółowa zgodnie
z rzutem parteru)

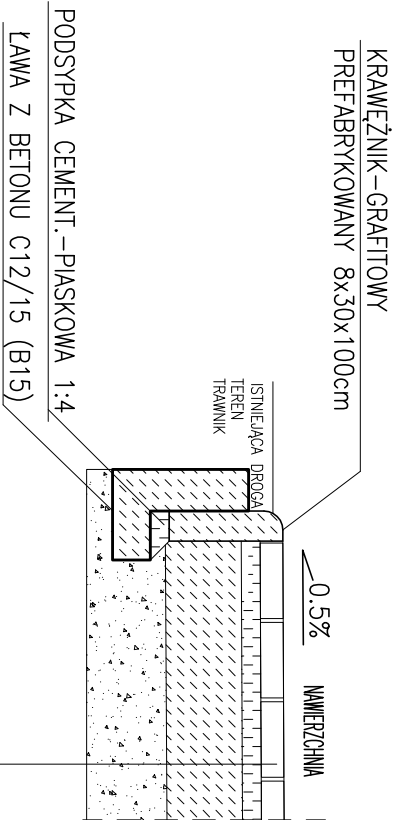

PODSYPKA CEMENT.-PIASKOWA 1:4
PODSYPKA CEMENTOWO – PIASKOWA GR. 6cm
PODSYPKA CEMENTOWO – PIASKOWA GR. 5cm
PODOBUDOWA Z CHUDEGO BETONU C-12/15 (B15) GR. 20cm
STABILIZOWANE MECHANICZNE
GRUNT KAT. G1 LUB WYMIENIONY NA GRUNT
PIASZCZYSTY ZAGĘSZCZONY DO $\lambda_s=0,98$

UWAGA:
1. WSZELKIE ZMIANY W KONSTRUKCJI OBIEKTU
NA ETAPIE WYKONAWSTWA POWINNY
BYĆ KONSULTOWANE Z PROJEKTANTEM KONSTRUKCJI.
2. NIE WOLNO BRAĆ WYMIARU BEZPOŚREDNIO Z RYSUNKU.
OBOWIĄZKIEM WYKONAWCY JEST SPRAWDZENIE WYMIARU W NATURZE.
W WYPADKU JAKICHKOLWIEK ZMIAN LUB RÓŻNIC MIĘDZY WYMIARAMI
NA RYSUNKU, A STANEM FAKTYCZNYM WYKONAWCA JEST ZOBOWIĄZANY
PRZEKAZAĆ TE INFORMACJE DO BIURA PROJEKTOWEGO.

ŚCIANKI DZIAŁOWE
ISTNIEJĄCE

ŚCIANA ISTNIEJĄCA

±0.00= zgodnie ze stanem istniejącym posadzki 747/2025

obiekt, adres, tytuł				
Termomodernizacja Świetlicy Wiejskiej w Kolonii Ostrowskiej.				
Investor: Gmina Gizaki, ul. Kaliska 28, 63-308 Gizaki				
Biuro: PAXBUD INVEST Sp. z o.o z siedzibą przy ul. Stonecznej 1, 64-600 Bogdanowo, Prezes Zarządu Marcin Modawski				
projektował / opracował:	nr uprawnień:	podpis:		
projektant:				
konstrukcja:	mgr inż. Krzysztof Klinek	WKP/0049/POK/13		
architektura:	mgr inż. arch. Krzysztof Kaczmarek	OKK/UpB/27/2005		
nazwa projektu: DETAL - PRZESZKÓŁ PRZESZKÓŁ PRZESZKÓŁ				
branża:	tytuł:	skala:	data:	nr rys.:
ARCHITEKTURA+KONSTRUKCJA	PT / PW	1:20	12.2025	A+K-13 75