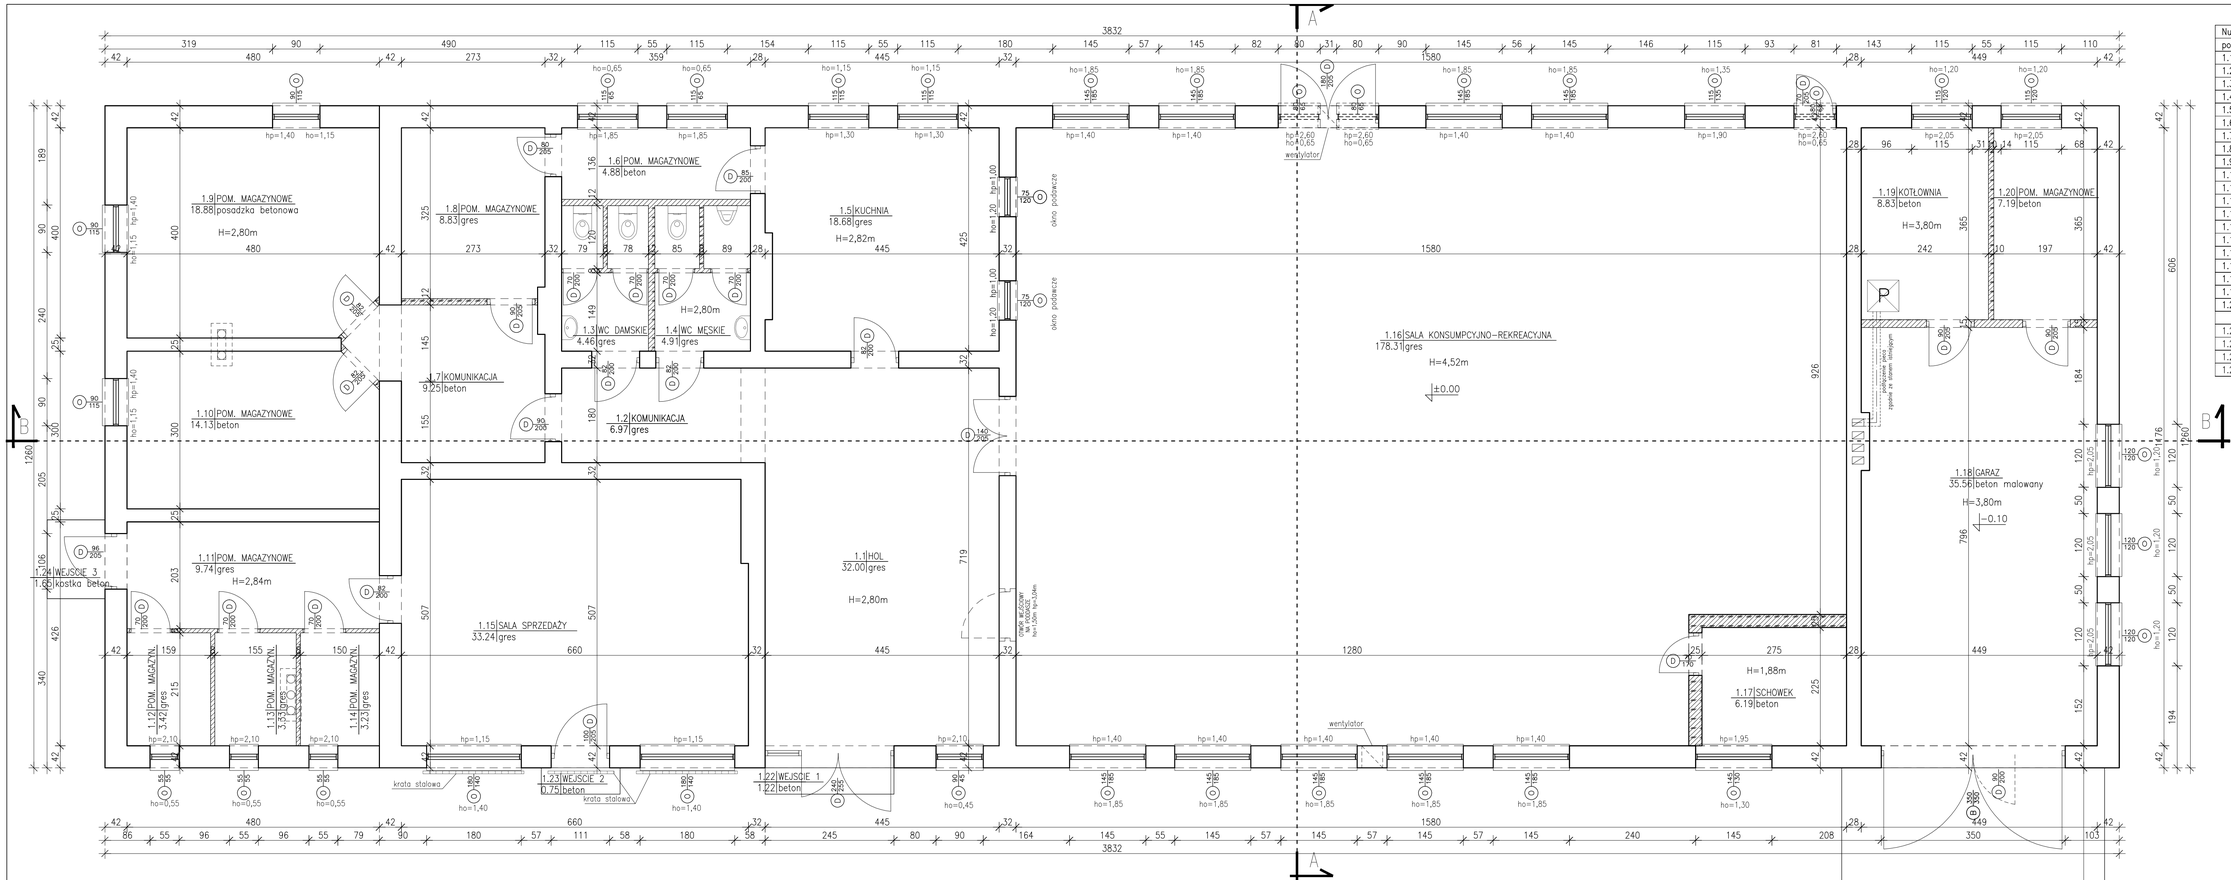


## ZESTAWIENIE POMIESZCZEŃ

| Numer pom. | Nazwa pomieszczenia | Materiał posadzki | Powierzchnia [m2] |
|---|---|---|---|
| 1.1 | HOL | gres | 32.00 |
| 1.2 | KOMUNIKACJA | gres | 6.97 |
| 1.3 | WC DAMSKIE | gres | 4.46 |
| 1.4 | WC MĘSKIE | gres | 4.91 |
| 1.5 | KUCHNIA | gres | 18.68 |
| 1.6 | POM. MAGAZYNOWE | beton | 4.88 |
| 1.7 | KOMUNIKACJA | beton | 9.24 |
| 1.8 | POM. MAGAZYNOWE | gres | 8.83 |
| 1.9 | POM. MAGAZYNOWE | beton | 18.88 |
| 1.10 | POM. MAGAZYNOWE | beton | 14.13 |
| 1.11 | POM. MAGAZYNOWE | gres | 9.74 |
| 1.12 | POM. MAGAZYNOWE | gres | 3.42 |
| 1.13 | POM. MAGAZYNOWE | gres | 3.33 |
| 1.14 | POM. MAGAZYNOWE | gres | 3.23 |
| 1.15 | SALA SPRZEDAŻY | lastriko | 33.24 |
| 1.16 | SALA KONSUMP.-REKREAC. | gres | 178.31 |
| 1.17 | SCHOWEK | beton | 6.19 |
| 1.18 | GARAŻ | beton | 35.56 |
| 1.19 | KOTŁOWNIA | beton | 8.83 |
| 1.20 | POM. MAGAZYNOWE | beton | 7.19 |
| | RAZEM | | 412.02 |
| 1.21 | PODJAZD | kostka bet. | 25.00 |
| 1.22 | WEJŚCIE 1 | beton | 1.22 |
| 1.23 | WEJŚCIE 2 | beton | 0.75 |
| 1.24 | WEJŚCIE 3 | kostka bet. | 1.65 |

**UWAGA:**

1. WSZELKIE ZMIANY W KONSTRUKCJI OBIEKTU NA ETAPIE WYKONAWSTWA POWINNY BYĆ KONSULTOWANE Z PROJEKTANTEM KONSTRUKCJI.
2. NIE WOLNO BRAĆ WYMIARU BEZPOŚREDNIO Z RYSUNKU. OBOWIĄZKIEM WYKONAWCY JEST SPRAWDZENIE WYMIARU W NATURZE. W WYPADKU JAKICHKOLWIEK ZMIAN LUB RÓŻNIC MIĘDZY WYMIARAMI NA RYSUNKU, A STANEM FAKTYCZNYM WYKONAWCA JEST ZOBOWIĄZANY PRZEKAZAĆ TĘ INFORMACJĘ DO BIURA PROJEKTOWEGO.

ŚCIANKI DZIAŁOWE ISTNIEJĄCE

ŚCIANA ISTNIEJĄCA

747/2025

**±0.00= zgodnie ze stanem istniejącym posadzki**

obiekt, adres, tytuł

**Termomodernizacja Świetlicy Wiejskiej w Kolonii Ostrowskiej.**

inwestor

**Gmina Głzaki,**
**ul. Kaliska 28, 63-308 Głzaki**

firma

**PAXBUD INVEST Sp. z o.o z siedzibą przy ul. Słonecznej 1, 64-600 Bogdanowo, Prezes Zarządu Martin Modlawski**

| projektował / sprawdził | | nr uprawnień | podpis |
|---|---|---|---|
| projektant | | | |
| konstrukcyjna: | mgr inż. Krzysztof Klimek | WKP/0048/POOK/13 | |
| architektura: | mgr inż. arch. Krzysztof Kaczmarek | OKK/0451/POOA/08 | |

| zakres rysunku: | | | | nr rys.: |
|---|---|---|---|---|
| RZUT PARTERU - INWENTARYZACJA | | | | I-01 |
| branża: | faza: | skala: | data: | |
| ARCHITEKTURA+KONSTRUKCJA | PT / PW | 1:50 | 12.2025 | |