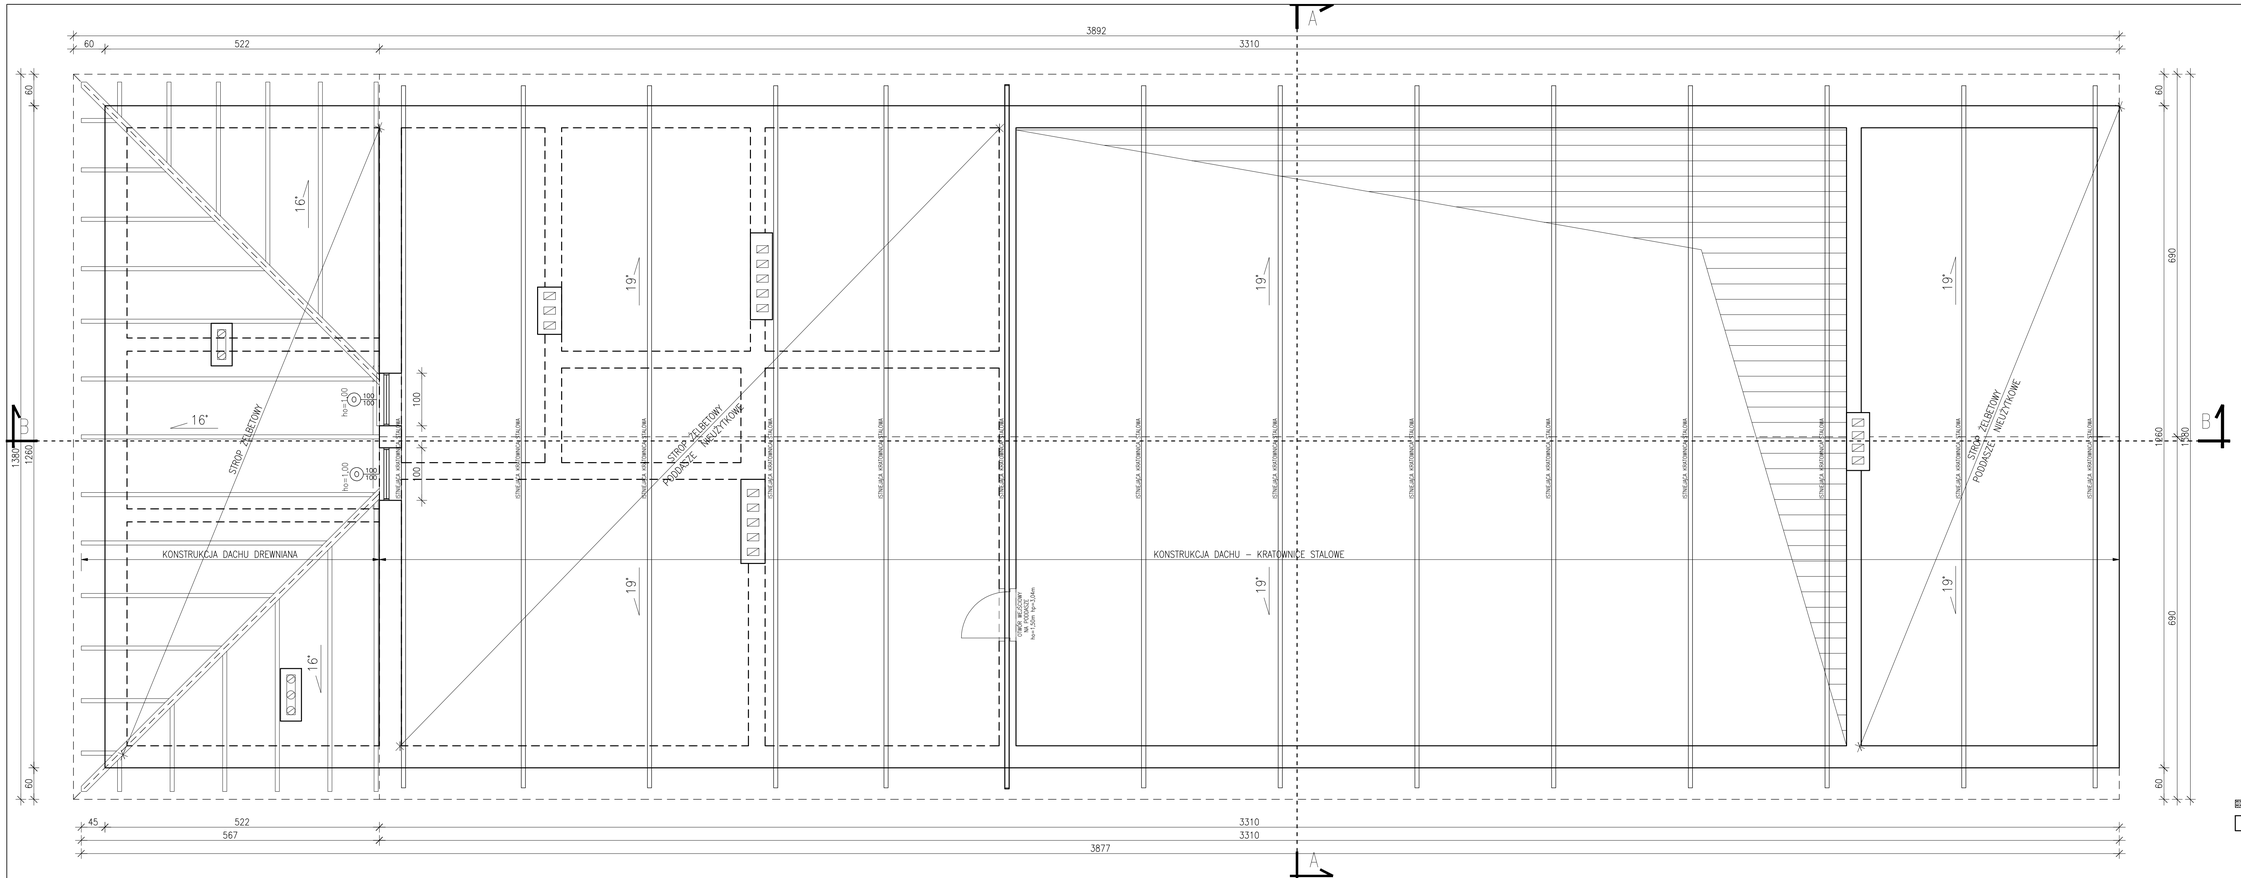

UWAGA:

1. WSZELKIE ZMIANY W KONSTRUKCJI OBIEKTU NA ETAPIE WYKONAWSTWA POWINNY BYĆ KONSULTOWANE Z PROJEKTANTEM KONSTRUKCJI.
2. NIE WOLNO BRAĆ WYMIARU BEZPOŚREDNIO Z RYSUNKU. OBOWIĄZKIEM WYKONAWCY JEST SPRAWDZENIE WYMIARU W NATURZE. W WYPADKU JAKICHKOLWIEK ZMIAN LUB RÓŻNIC MIĘDZY WYMIARAMI NA RYSUNKU, A STANEM FAKTYCZNYM WYKONAWCA JEST ZOBOWIĄZANY PRZEKAZAĆ TE INFORMACJĘ DO BIURA PROJEKTOWEGO.

ŚCIANKI DZIAŁOWE ISTNIEJĄCE

ŚCIANA ISTNIEJĄCA

747/2025

±0.00= zgodnie ze stanem istniejącym posadzki

obiekt, adres, tytuł:

Termomodernizacja Świetlicy Wiejskiej w Kolonii Ostrowskiej.

Inwestor:

Gmina Gizałki,
ul. Kaliska 29, 63-308 Gizałki

Autor:

PAXBUD INVEST Sp. z o.o z siedzibą przy ul. Słonecznej 1,
64-600 Bogdanowo, Prezes Zarządu Marcin Modlawski

projektował / sprawdził		nr uprawnień	podpis
projektant			
konstrukcja:	mgr inż. Krzysztof Klimek	WKP/0446/POOW/18	
architektura:	mgr inż. arch. Krzysztof Kaczmarek	OKK/0491/POOW/08	

zakres rysunku:

RZUT PODDASZA NIEUŻYTKOWEGO
I KONSTRUKCJI DACHU- INWENTARYZACJA.

branża:	nazwa:	skala:	data:	nr rys.:
ARCHITEKTURA+KONSTRUKCJA	PT / PW	1:50	12.2025	I-02