


PRZEKRÓJ A-A

SKALA 1:50

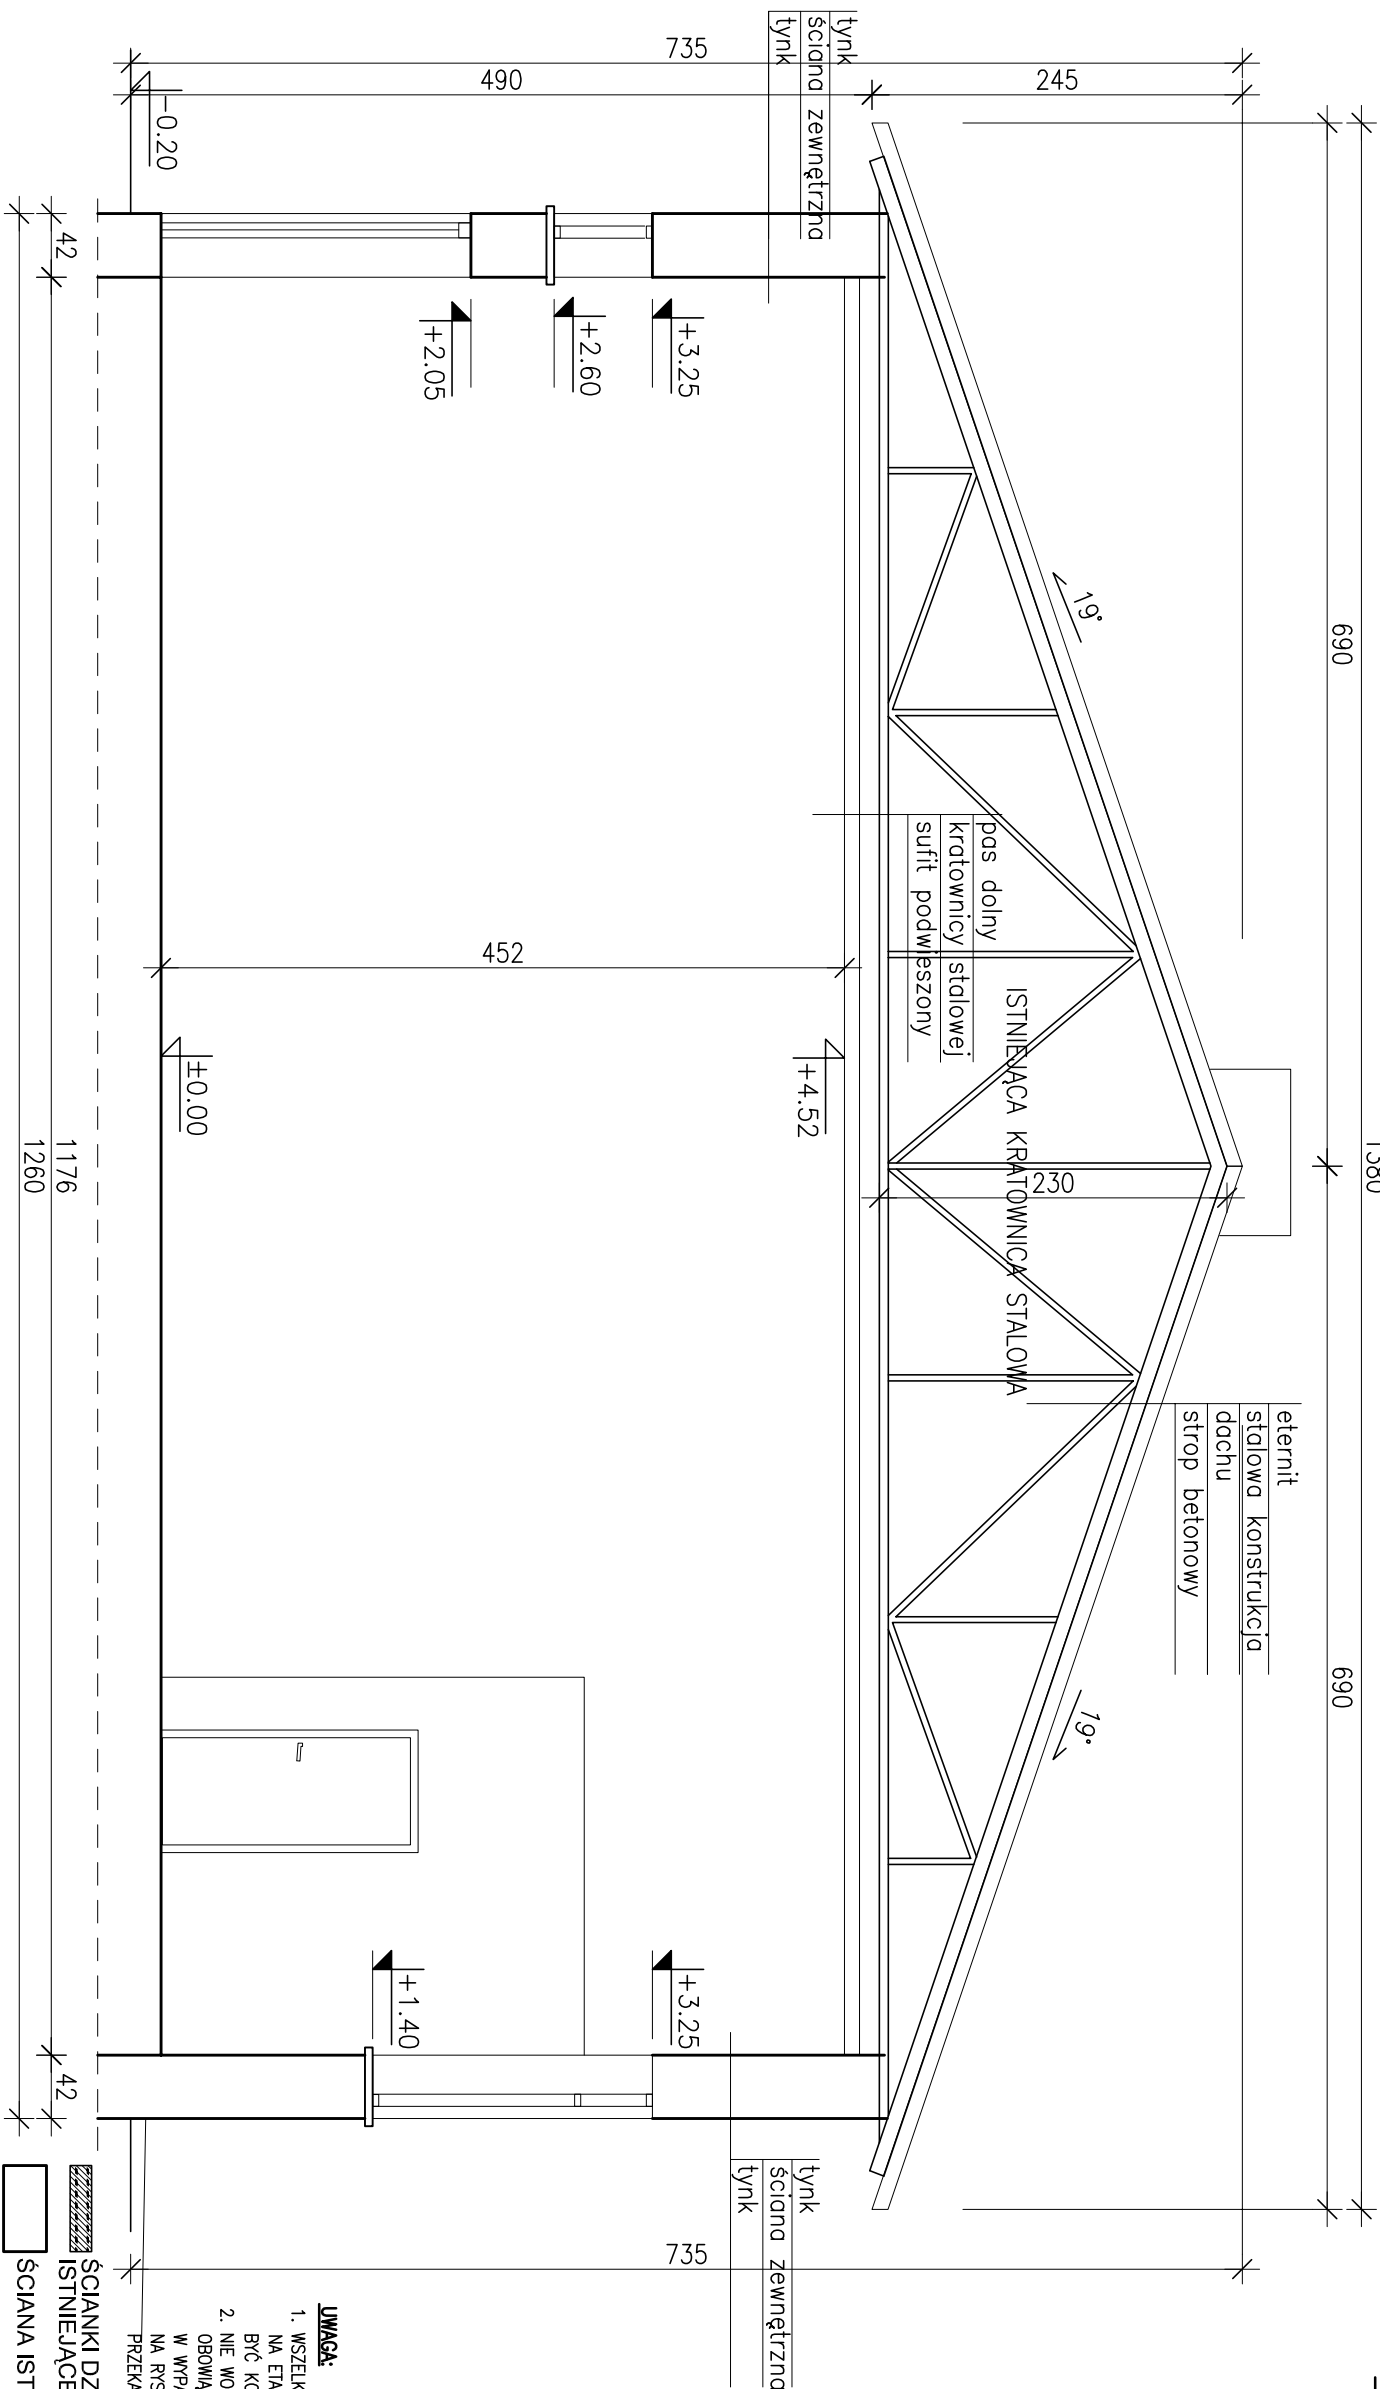

UWAGA:

1. WSZELKIE ZMIANY W KONSTRUKCJI OBIEKTU NA ETAPIE WYKONYWANIA POWINNY BYĆ KONSULTOWANE Z PROJEKTANTEM KONSTRUKCJI.
2. NIE WOLNO BYĆ WYMIARU BEZPOŚREDNIO Z RYSUNKU. ODMOWIEM WYKONACI JEST SPRZĄDZENIE WYMIARU W WYPADKU JAKICHŚ KOLEKTYWNYCH ZMIAN LUB RÓŻNIC MIĘDZY WYMIARAMI NA RYSUNKU, A STANEM FAKTYCZNYM WYKONANCA. JEST ZOBOWIĄZANIEM PRZEWIĄZAĆ TE INFORMACJE DO BIURA PROJEKTOWEGO.

 ŚCIANKI DZIAŁOWE
ISTNIEJĄCE

ŚCIANA ISTNIEJĄCA

±0.00= zgodnie ze stanem istniejącym posadzk

747/2025

obiekł, adres, i/yłut:				
Termomodernizacja Świetlicy Wiejskiej w Kolonii Ostrowskiej.				
Investor: Gmina Gizaki, ul. Kaliska 28, 63-308 Gizaki				
Biuro: PAXBUD INWEST Sp. z o.o z siedzibą przy ul. Stojecznej 1, 64-600 Bogdanowo, Prezes Zarządu Marcin Modawski				
projektował / opracował:		nr uprawnień:	podpis:	
projektant				
konsultacja:	mgr inż. Krzysztof Kłimek	WKP/0049/P00K/13		
architekтура:	mgr inż. arch. Krzysztof Kaszmarek	OKK/UpB/27/2005		
nazwa rysunku: PRZKROJ A-A - INWENTARYZACJA			nr rys.:	
tytuł:	tytuł:	skala:	data:	
ARCHITEKTURA+KONSTRUKCJA	PT / PW	1:50	12.2025	
I-04			59	