


CZUJNIK ZEWNĘTRZNY

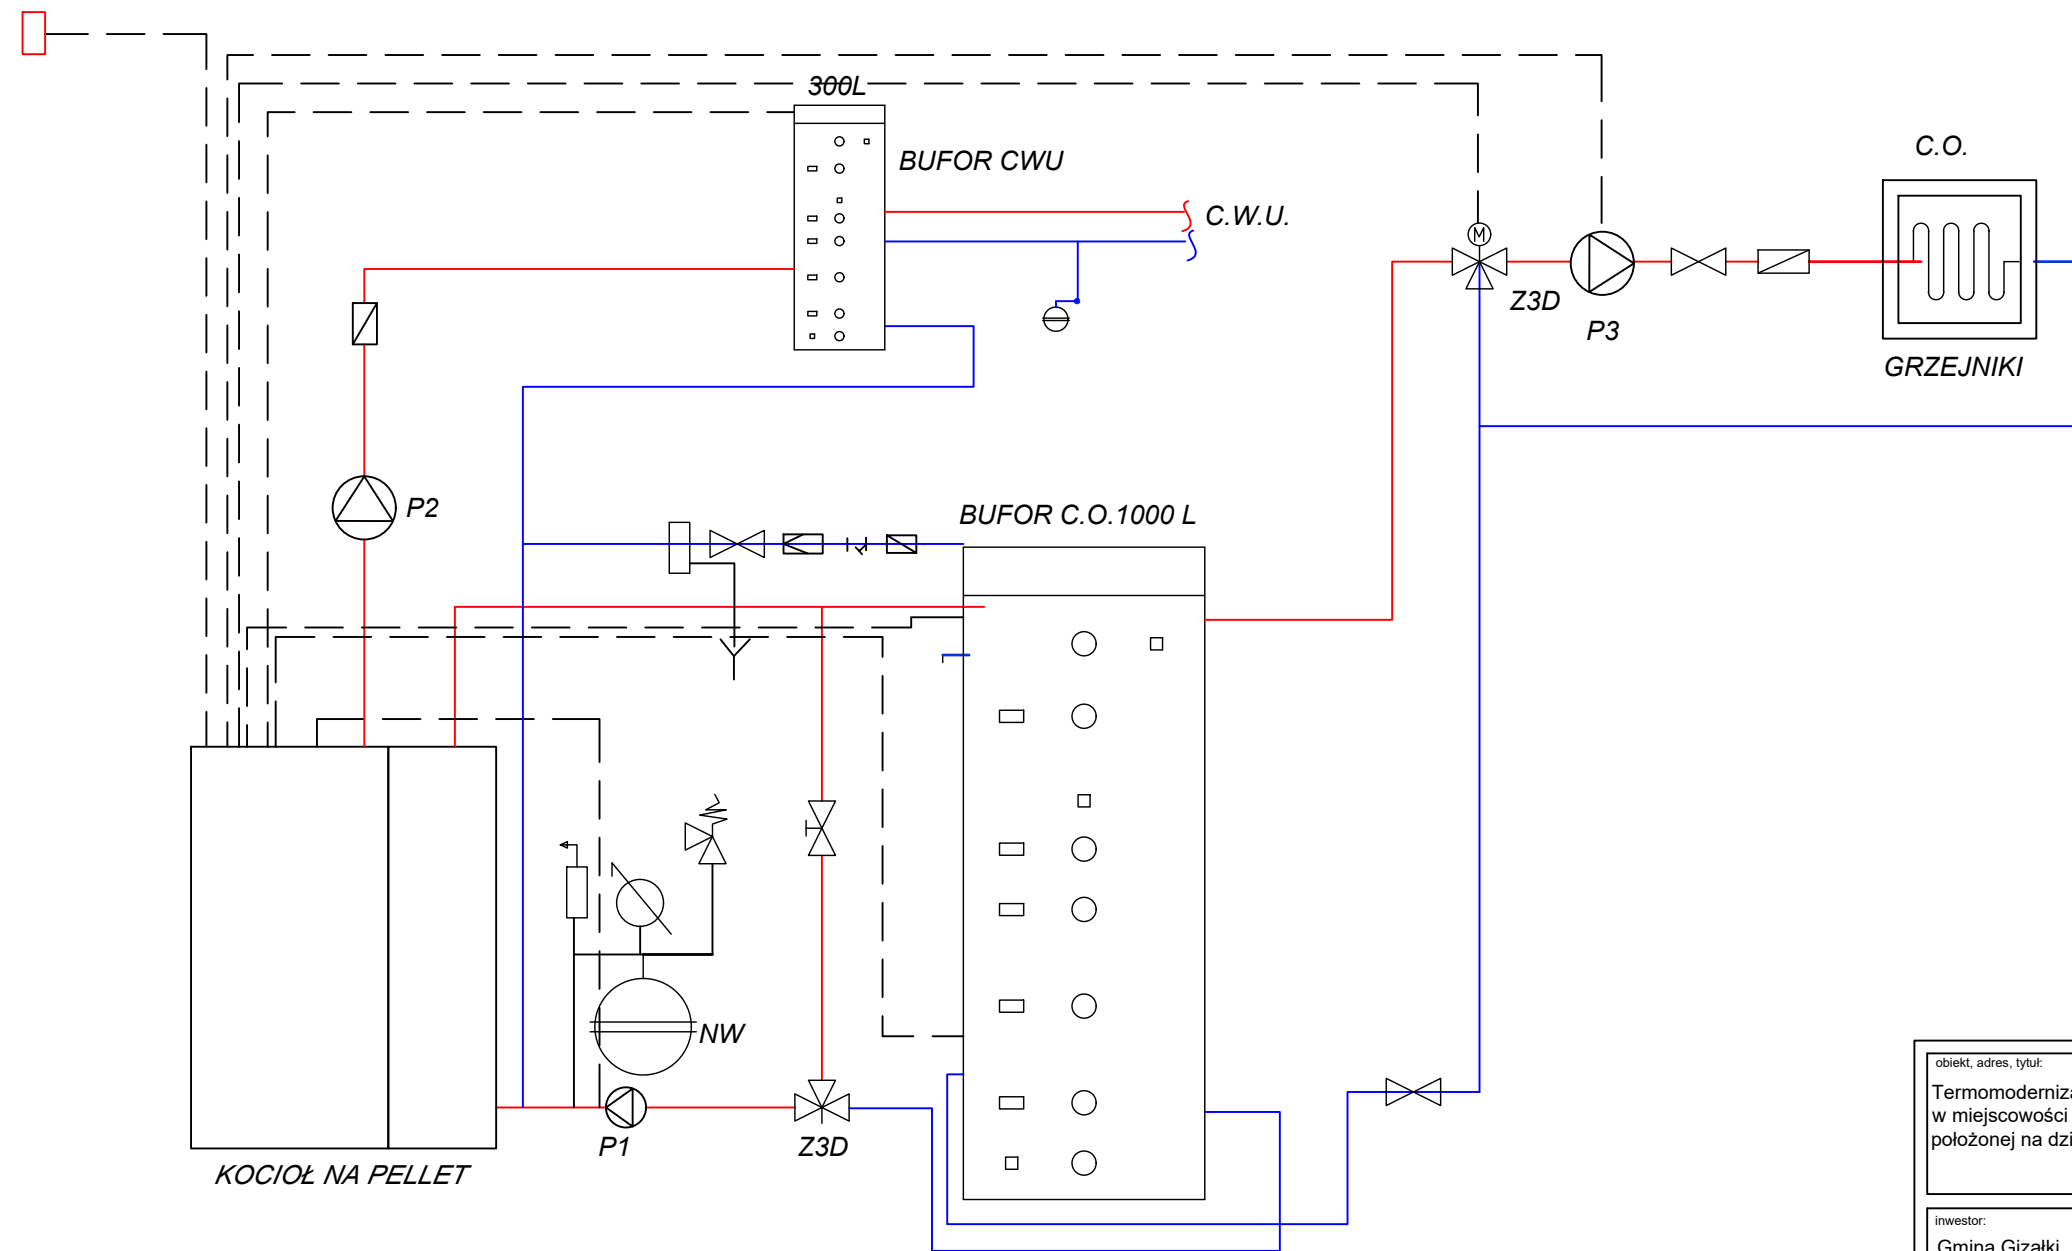

obiekt, adres, tytuł:

Termomodernizacja Świetlicy Wiejskiej w Kolonii Ostrowskiej.  
w miejscowości Kolonia Ostrowska 20A,  
położonej na działce nr 108 / 4, obręb Kolonia Ostrowska, 63-308 Gizatki.

inwestor:

Gmina Gizatki,  
ul. Kaliska 28, 63-308 Gizatki

biuro:

PAXBUD INVEST Sp. z o.o z siedzibą przy ul. Słonecznej 1,  
64-600 Bogdanowo, Prezes Zarządu Marcin Modławski

projektował / opracował:		nr uprawnień:	podpis:
projektant	mgr inż. Maja Burzynska	WKP/0139/PWOS/17	

nazwa rysunku: SCHCEMAT KOTŁOWNI - INSTALACJA C.O.				nr rys.: IS/02
branża:	faza:	skala:	data:	
SANITARNA	PT / PW		12.2025	