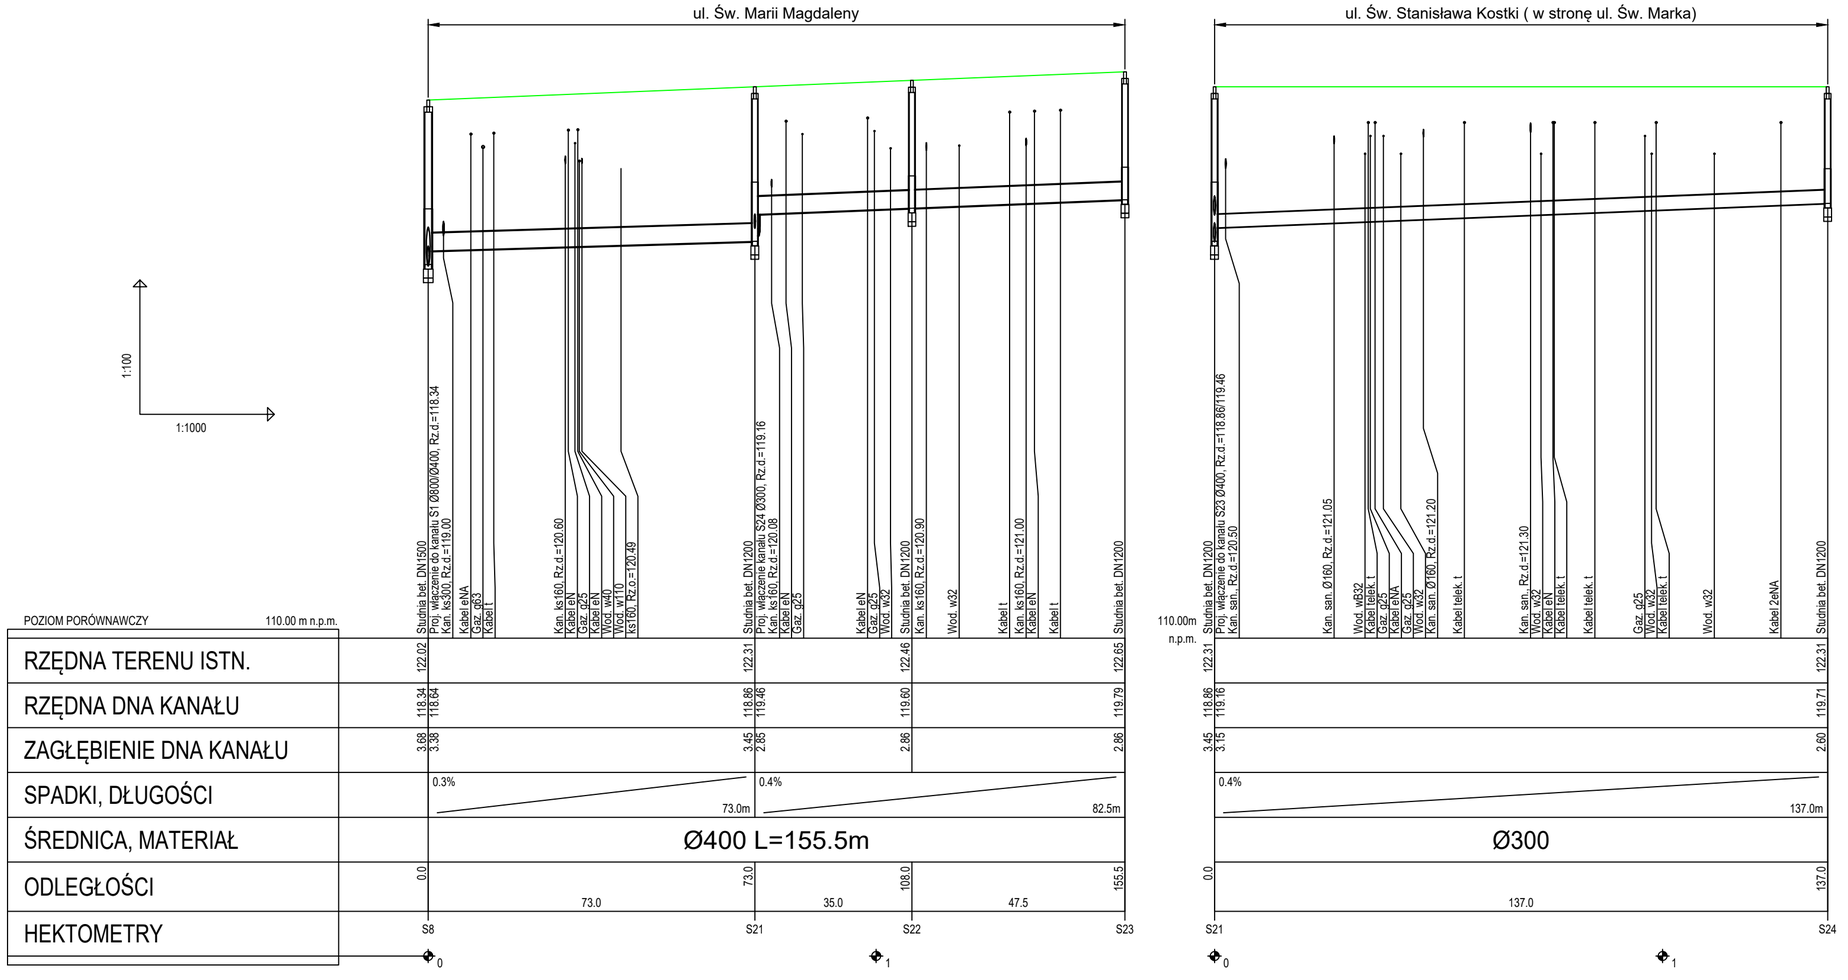

O. SP. Z O.O.
ul. Lucerny 94
04-687 Warszawa
tel.: +48 501 285 825
e-mail: biuro.o.spzoo@gmail.com

inwestor/investor:

Gmina Miejska Ciechanów
Plac Jana Pawła II 6, 06-400
Ciechanów

nazwa zamierzenia budowlanego/project:

KONCEPCJA ODPROWADZENIA WÓD OPADOWYCH LUB ROZTOPOWYCH Z ULIC ŚW. ANNY, ŚW. FLORIANA, ŚW. STANISŁAWA KOSTKI, ŚW. MARII MAGDALENY, ŚW. MARKA, ŚW. FRANCISZKA, ŚW. RODZINY, ŚW. ANTONIEGO, ŚW. JADWIGI, ŚW. KRZYSZTOFA ORAZ POZOSTAŁYCH TERENÓW POŁOŻONYCH POMIĘDZY ULICAMI: RZECZKOWSKĄ, ŚW. RODZINY, ŚW. FRANCISZKA A UL. BŁĘKITNĄ

CONCEPT OF DRAINING RAINWATER OR STEEL WATER FROM STREET: ŚW. ANNY, ŚW. FLORIANA, ŚW. STANISLAWA KOSTKI, ŚW. MARII MAGDALENY, ŚW. MARKA, ŚW. FRANCISZKA, ŚW. RODZINY, ŚW. ANTONIEGO, ŚW. JADWIGI, ŚW. KRZYSZTOFA AND OTHER AREAS LOCATED BETWEEN STREET: RZECZKOWSKA, ŚW. RODZINY, ŚW. FRANCISZKA AND BŁĘKITNA STREET

lokalizacja/location:

miasto Ciechanów
obręb: 0010 Śródmieście
obręb: 0020 Scalenie
ID 140201_1 (Ciechanów)

faza projektu/phase of project:

PROJEKT KONCEPCYJNY
CONCEPTUAL DESIGN

branża/branch:

SANITARNA
SANITARY ENGINEERING

tytuł/title:

PROFIL PODŁUŻNY
(UL. ŚW. M. MAGDALENY, ŚW. S. KOSTKI)
LONGITUDINAL SECTION

ZESPÓŁ AUTORSKI/TEAM

projektował/designed by: mgr inż. Michał OLEKSIAK	branża/branch: sanitarna	nr uprawnień/licence no. MAZ/0029/PWBS/22	podpis/signature
współpraca/cooperation by: mgr inż. Janusz OLEKSIAK	branża/branch: wodno-melioracyjna	nr uprawnień/licence no. St-205/83	podpis/signature

skala/scale: 1:1000/100 | format: 297x575

12.2022

umowa nr/contract no. WZP.272.2.24.2022 | nr rys./drawing no. PK_10 | rev. 00

ZASTRZEŻENIE: PRAWO AUTORSKIE KOPIOWANIE I ROZPOWSZECHNIANIE BEZ ZGODY AUTORA JEST ZABRONIONE ©