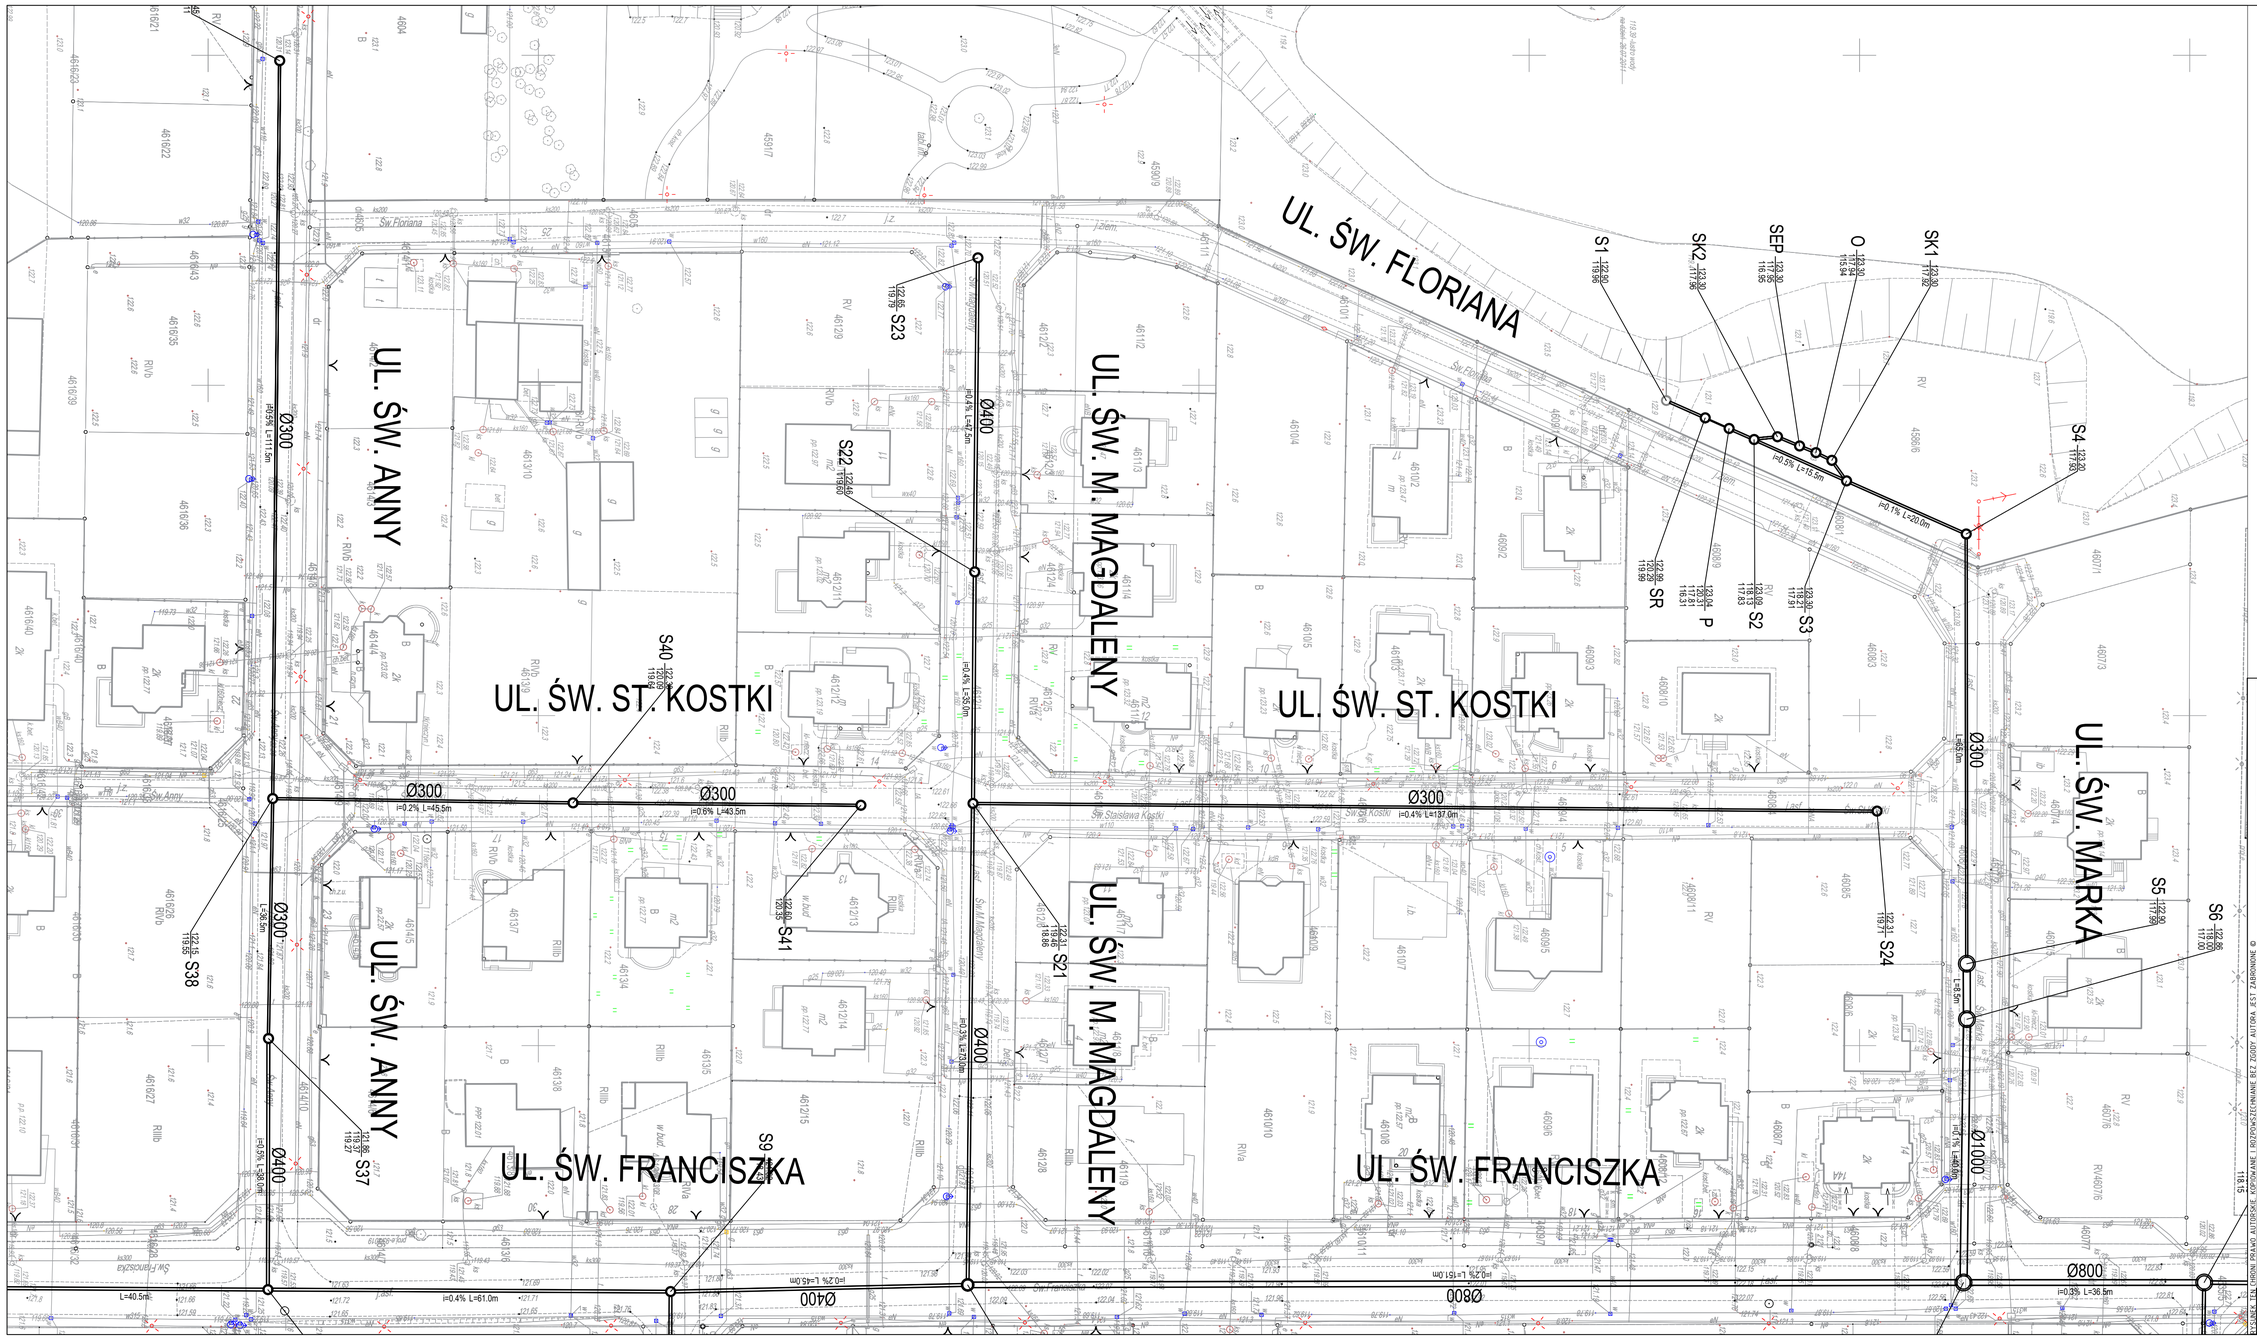

Legenda:

- Proj. kanalizacja deszczowa
- Proj. kanalizacja deszczowa wg. odrębnego opracowania
- Proj. umartwienie istn. kanalizacji deszcz.
- SEP Proj. separator subst. ropopochodnych
- O Proj. osadnik zawiesin
- S11 Proj. studnia rewizyjna betonowa
- SK Proj. studnia kontrolna
- SR Proj. studnia rozprężna
- P Proj. pompownia Qmax 50 l/s

O.PRO
O. SP. Z O.O.
ul. Lucerny 94
04-687 Warszawa
tel.: +48 501 285 825
e-mail: biuro.o.spzoo@gmail.com

Inwestor/Investor:

Gmina Miejska Ciechanów
Plac Jana Pawła II 6, 06-400
Ciechanów

Nazwa zamierzenia budowlanego/project:

KONCEPCJA ODPROWADZENIA WÓD OPADOWYCH LUB ROZTOPOWYCH Z ULIC ŚW. ANNY, ŚW. FLORIANA, ŚW. STANISŁAWA KOSTKI, ŚW. MARII MAGDALENY, ŚW. MARKA, ŚW. FRANCISZKA, ŚW. RODZINY, ŚW. ANTONIEGO, ŚW. JADWIGI, ŚW. KRZYSZTOFA ORAZ POZOSTAŁYCH TERENÓW POŁOŻONYCH POMIĘDZY ULICAMI: RZECZKOWSKĄ, ŚW. RODZINY, ŚW. FRANCISZKA A UL. BŁĘKITNĄ

CONCEPT OF DRAINING RAINWATER OR STEEL WATER FROM STREET: ŚW. ANNY, ŚW. FLORIANA, ŚW. STANISŁAWA KOSTKI, ŚW. MARII MAGDALENY, ŚW. MARKA, ŚW. FRANCISZKA, ŚW. RODZINY, ŚW. ANTONIEGO, ŚW. JADWIGI, ŚW. KRZYSZTOFA AND OTHER AREAS LOCATED BETWEEN STREET: RZECZKOWSKA, ŚW. RODZINY, ŚW. FRANCISZKA AND BŁĘKITNA STREET

Lokalizacja/location:

miasto Ciechanów
obręb: 0010 Śródmieście
obręb: 0020 Scalenie
ID 140201_1 (Ciechanów)

Faza projektu/phase of project:

PROJEKT KONCEPCYJNY
CONCEPTUAL DESIGN

Branża/branch:

SANITARNA
SANITARY ENGINEERING

Tytuł/title:

KONCEPCJA ZAGOSPODAROWANIA TERENU
(ZLEWNIA WSCHODNIA)
ARKUSZ 1/2
LAND MANAGMENT CONCEPTION (PART 1/2)

projektował/designed by: mgr inż. Michał OLEKSIAK	branża/branch: sanitarna	nr uprawnień/licence no.: MAZ/0029/PWBS/22	podpis/signature
współpraca/cooperation by: mgr inż. Janusz OLEKSIAK	branża/branch: wodno-melioracyjna	nr uprawnień/licence no.: St-205/83	podpis/signature

data/date: 12.2022	skala/scale: 1:500	format: 420x780

umowa nr/contract no.: WZP.272.2.24.2022 | nr rys./drawing no.: PK_03 | rew.: 00