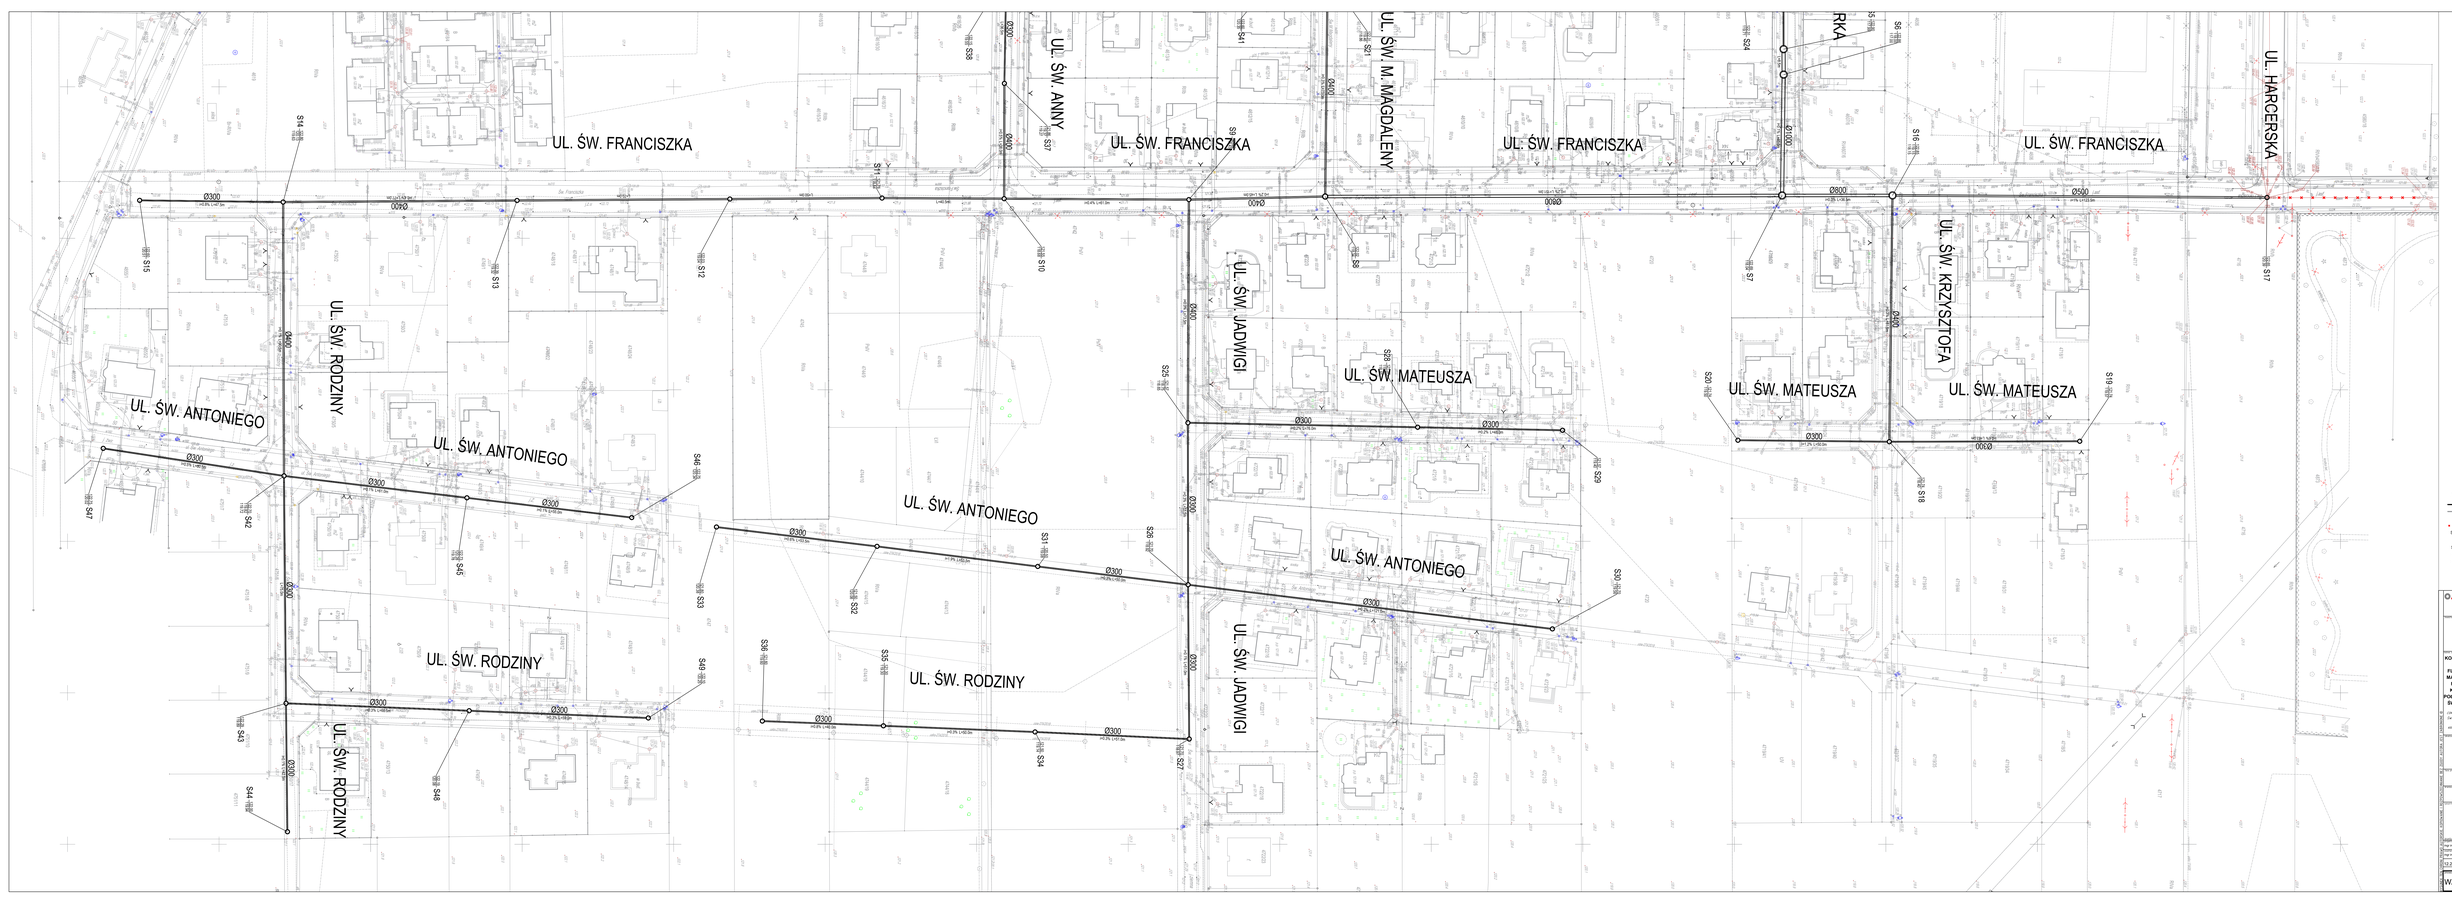

Legend:
- Proj. kanalizacja deszczowa
- Proj. kanalizacja deszczowa wg. ostatniego opracowania
- Proj. umarłanie istn. kanalizacji deszcz.
- RP Proj. separator substr. ropopochodnych
- O Proj. osadnik zawiren
- ŻB Proj. studnia rewizyjna betonowa
- St Proj. studnia kontrolna
- St Proj. studnia rozprężna
- P Proj. pompownia tłoczna 30 l/s

O.PRO
ul. Lucerny 59
04-687 Warszawa
tel. 504 140 200
e-mail: biuro.o.pro@gmail.com

Gmina Miejska Ciechanów
Plac Jana Pawła II 6, 06-400
Ciechanów

KONCEPCJA ODPROWADZENIA WÓD OPADOWYCH LUB ROZTOPOWYCH Z ULIC ŚW. ANNY, ŚW. FLORIANA, ŚW. STANISŁAWA KOSTKI, ŚW. MARII MAGDALENY, ŚW. MARKA, ŚW. FRANCISZKA, ŚW. RODZINY, ŚW. ANTONIEGO, ŚW. JADWIGI, ŚW. KRZYSZTOFA ORAZ POZOSTAŁYCH TERENÓW POŁOŻONYCH POMIĘDZY ULICAMI: RZECZKOWSKA, ŚW. RODZINY, ŚW. FRANCISZKA A UL. BŁĘKITNĄ.

miasto Ciechanów
obręb: 0010 Śródmieście
obręb: 0020 Śródmieście
ID 146201_1 (Ciechanów)

PROJEKT KONCEPCYJNY

SANITARNA

KONCEPCJA
ZAGOSPODAROWANIA TERENU
(SZARA HISTORYCZNA)
ARKUSZ 2/2

Projektował: mgr inż. Mirosław OLEKSIUK	uprawnienia:	Sprawdził: mgr inż. Mirosław OLEKSIUK	uprawnienia:
Projektował: mgr inż. Janusz OLEKSIUK	uprawnienia:	Sprawdził: mgr inż. Janusz OLEKSIUK	uprawnienia:

12.2022 1:500 594x1700

WZP.272.2.24.2022 PK_04 00