


ALEJA ARMII KRAJOWEJ

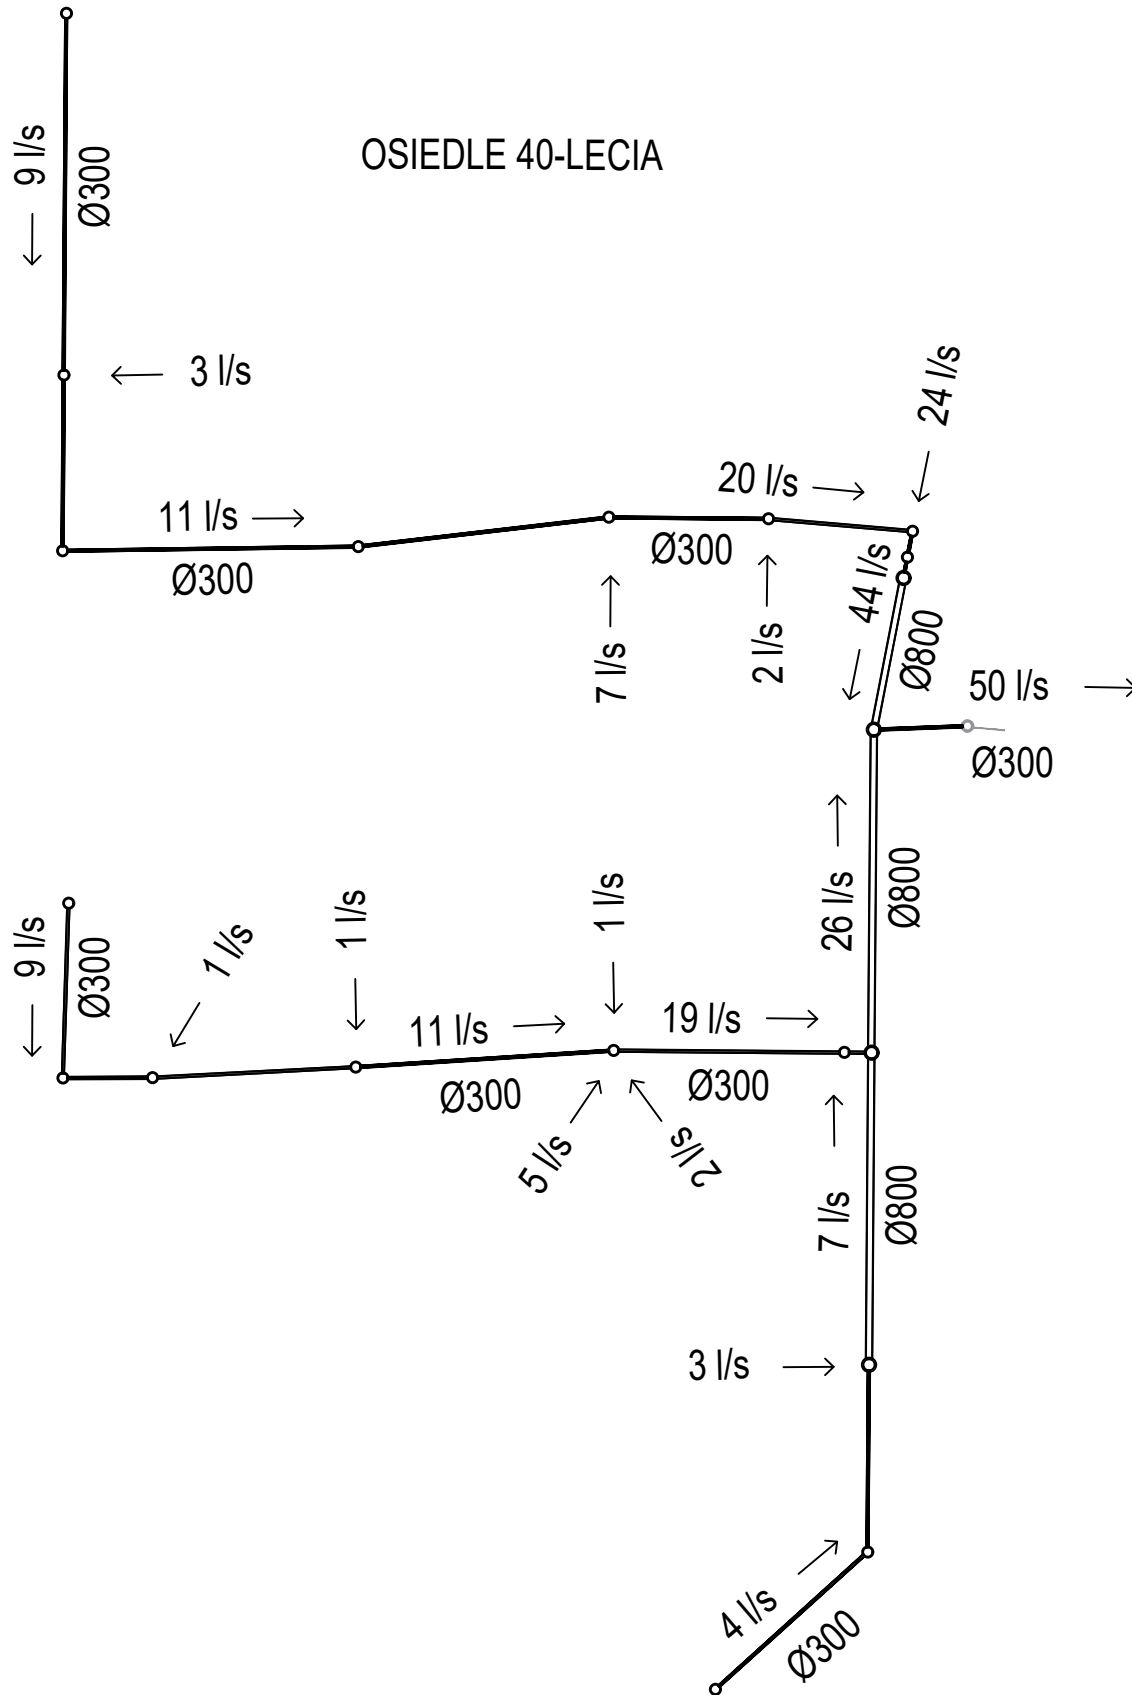

ZBIORNIK WODNY "JEZIORKO"

O. SP. Z O.O. ul. Lucerny 94 04-687 Warszawa tel.: +48 501 285 825 e-mail: biuro.o.spzoo@gmail.com			
inwestor/investor: Gmina Miejska Ciechanów Plac Jana Pawła II 6, 06-400 Ciechanów			
nazwa zamierzenia budowlanego/project: KONCEPCJA ODPROWADZENIA WÓD OPADOWYCH LUB ROZTOPOWYCH Z ULIC ŚW. ANNY, ŚW. FLORIANA, ŚW. STANISŁAWA KOSTKI, ŚW. MARII MAGDALENY, ŚW. MARKA, ŚW. FRANCISZKA, ŚW. RODZINY, ŚW. ANTONIEGO, ŚW. JADWIGI, ŚW. KRZYSZTOFA ORAZ POZOSTAŁYCH TERENÓW POŁOŻONYCH POMIĘDZY ULICAMI: RZECZKOWSKĄ, ŚW. RODZINY, ŚW. FRANCISZKA A UL. BŁĘKITNĄ <i>CONCEPT OF DRAINING RAINWATER OR STEEL WATER FROM STREET: ŚW. ANNY, ŚW. FLORIANA, ŚW. STANISŁAWA KOSTKI, ŚW. MARII MAGDALENY, ŚW. MARKA, ŚW. FRANCISZKA, ŚW. RODZINY, ŚW. ANTONIEGO, ŚW. JADWIGI, ŚW. KRZYSZTOFA AND OTHER AREAS LOCATED BETWEEN STREET: RZECZKOWSKA, ŚW. RODZINY, ŚW. FRANCISZKA AND BŁĘKITNA STREET</i>			
lokalizacja/location: miasto Ciechanów obręb: 0010 Śródmieście obręb: 0020 Scalenie ID 140201_1 (Ciechanów)			
faza projektu/phase of project: PROJEKT KONCEPCYJNY <i>CONCEPTUAL DESIGN</i>			
branża/branch: SANITARNA <i>SANITARY ENGINEERING</i>			
tytuł/title: GRAF KANALIZACJI DESCZOWEJ (ZLEWNIA ZACHODNIA) <i>SCHEME BY SEWAGE RAINS</i>			
ZESPÓŁ AUTORSKI/TEAM projektował/designed by: mgr inż. Michał OLEKSIĄK		branża/branch: sanitarna	nr uprawnień/licence no. MAZ/0029/PWBS/22
współpraca/cooperation by: mgr inż. Janusz OLEKSIĄK		branża/branch: wodno- melioracyjna	nr uprawnień/licence no. St-205/83
12.2022		skala/scale: 1:1000	format: 297x420
umowa nr/contract no.		nr rys./drawing no.	rev.
WZP.272.2.24.2022		PK_06	00