



POZIOM PORÓWNAWCZY 110.00 m n.p.m.

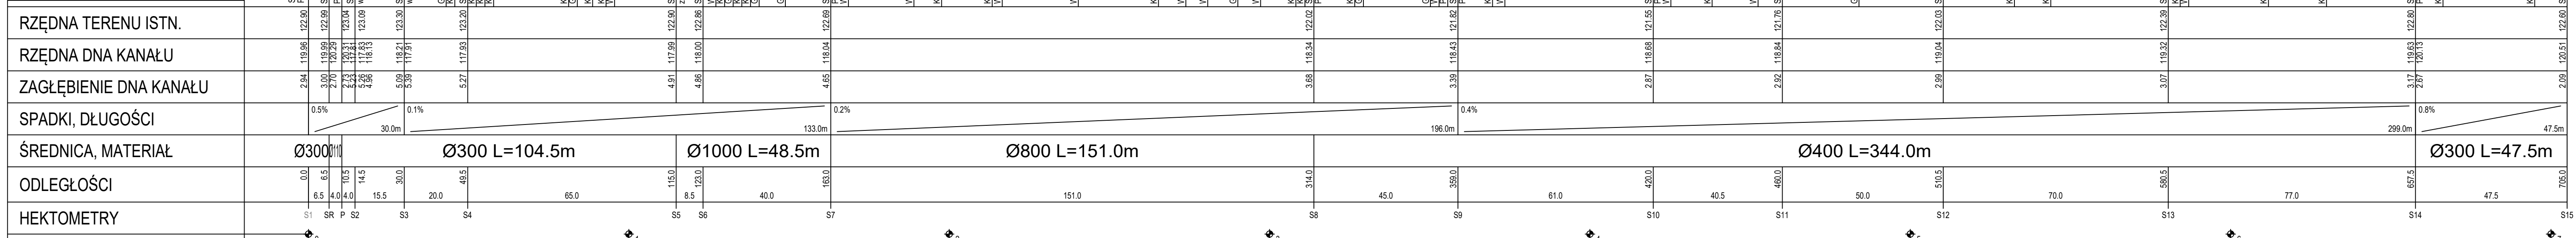

Podczyszczalnia wód opadowych

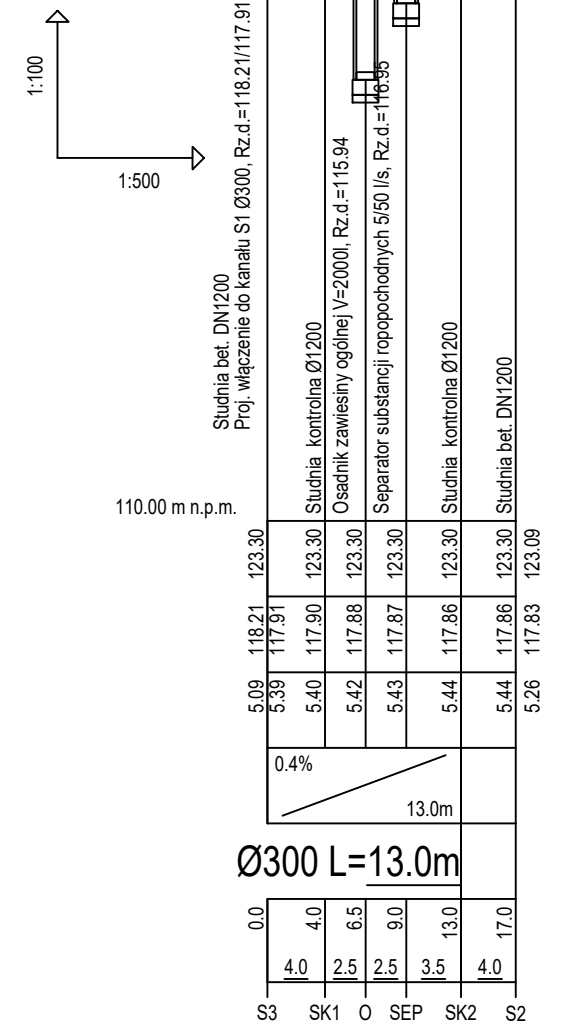

O. SP. Z O.O.  
ul. Lucerny 94  
04-687 Warszawa  
tel.: +48 501 285 825  
e-mail: biuro.o.spzoo@gmail.com

Gmina Miejska Ciechanów  
Plac Jana Pawła II 6, 06-400  
Ciechanów

**KONCEPCJA ODPROWADZENIA WÓD OPADOWYCH  
LUB ROZTOPOWYCH Z ULIC ŚW. ANNY, ŚW.  
FLORIANA, ŚW. STANISŁAWA KOSTKI, ŚW. MARI  
MAGDALENY, ŚW. MARKA, ŚW. FRANCISZKA, ŚW.  
RODZINY, ŚW. ANTONIEGO, ŚW. JADWIGI, ŚW.  
KRZYSZTOFA ORAZ POZOSTAŁYCH TERENÓW  
POŁOŻONYCH POMIĘDZY ULICAMI: RZECZKOWSKA,  
ŚW. RODZINY, ŚW. FRANCISZKA A UL. BŁĘKITNA**

miasto Ciechanów  
obręb: 0010 Śródmieście  
obręb: 0020 Scałenie  
ID 140201\_1 (Ciechanów)

**PROJEKT KONCEPCYJNY**  
CONCEPTUAL DESIGN

**SANITARNA**  
SANITARY ENGINEERING

**PROFIL PODŁUŻNY**  
(UL. ŚW. FLORIANA, ŚW. MARKA, ŚW. FRANCISZKA)  
LONGITUDINAL SECTION

projektant: mgr inż. Michał OLEKSIĄK  
projektant: mgr inż. Janusz OLEKSIĄK  
opracowanie: MAZ/0029/PWBS/22  
data: 12.2022  
skala: 1:1000/100  
format: 297x1065