


WYSOKA DZ. 63/2  
Wymiana rury AC DN100 na PE100 SDR11 De110; dł.ca. 207mb.

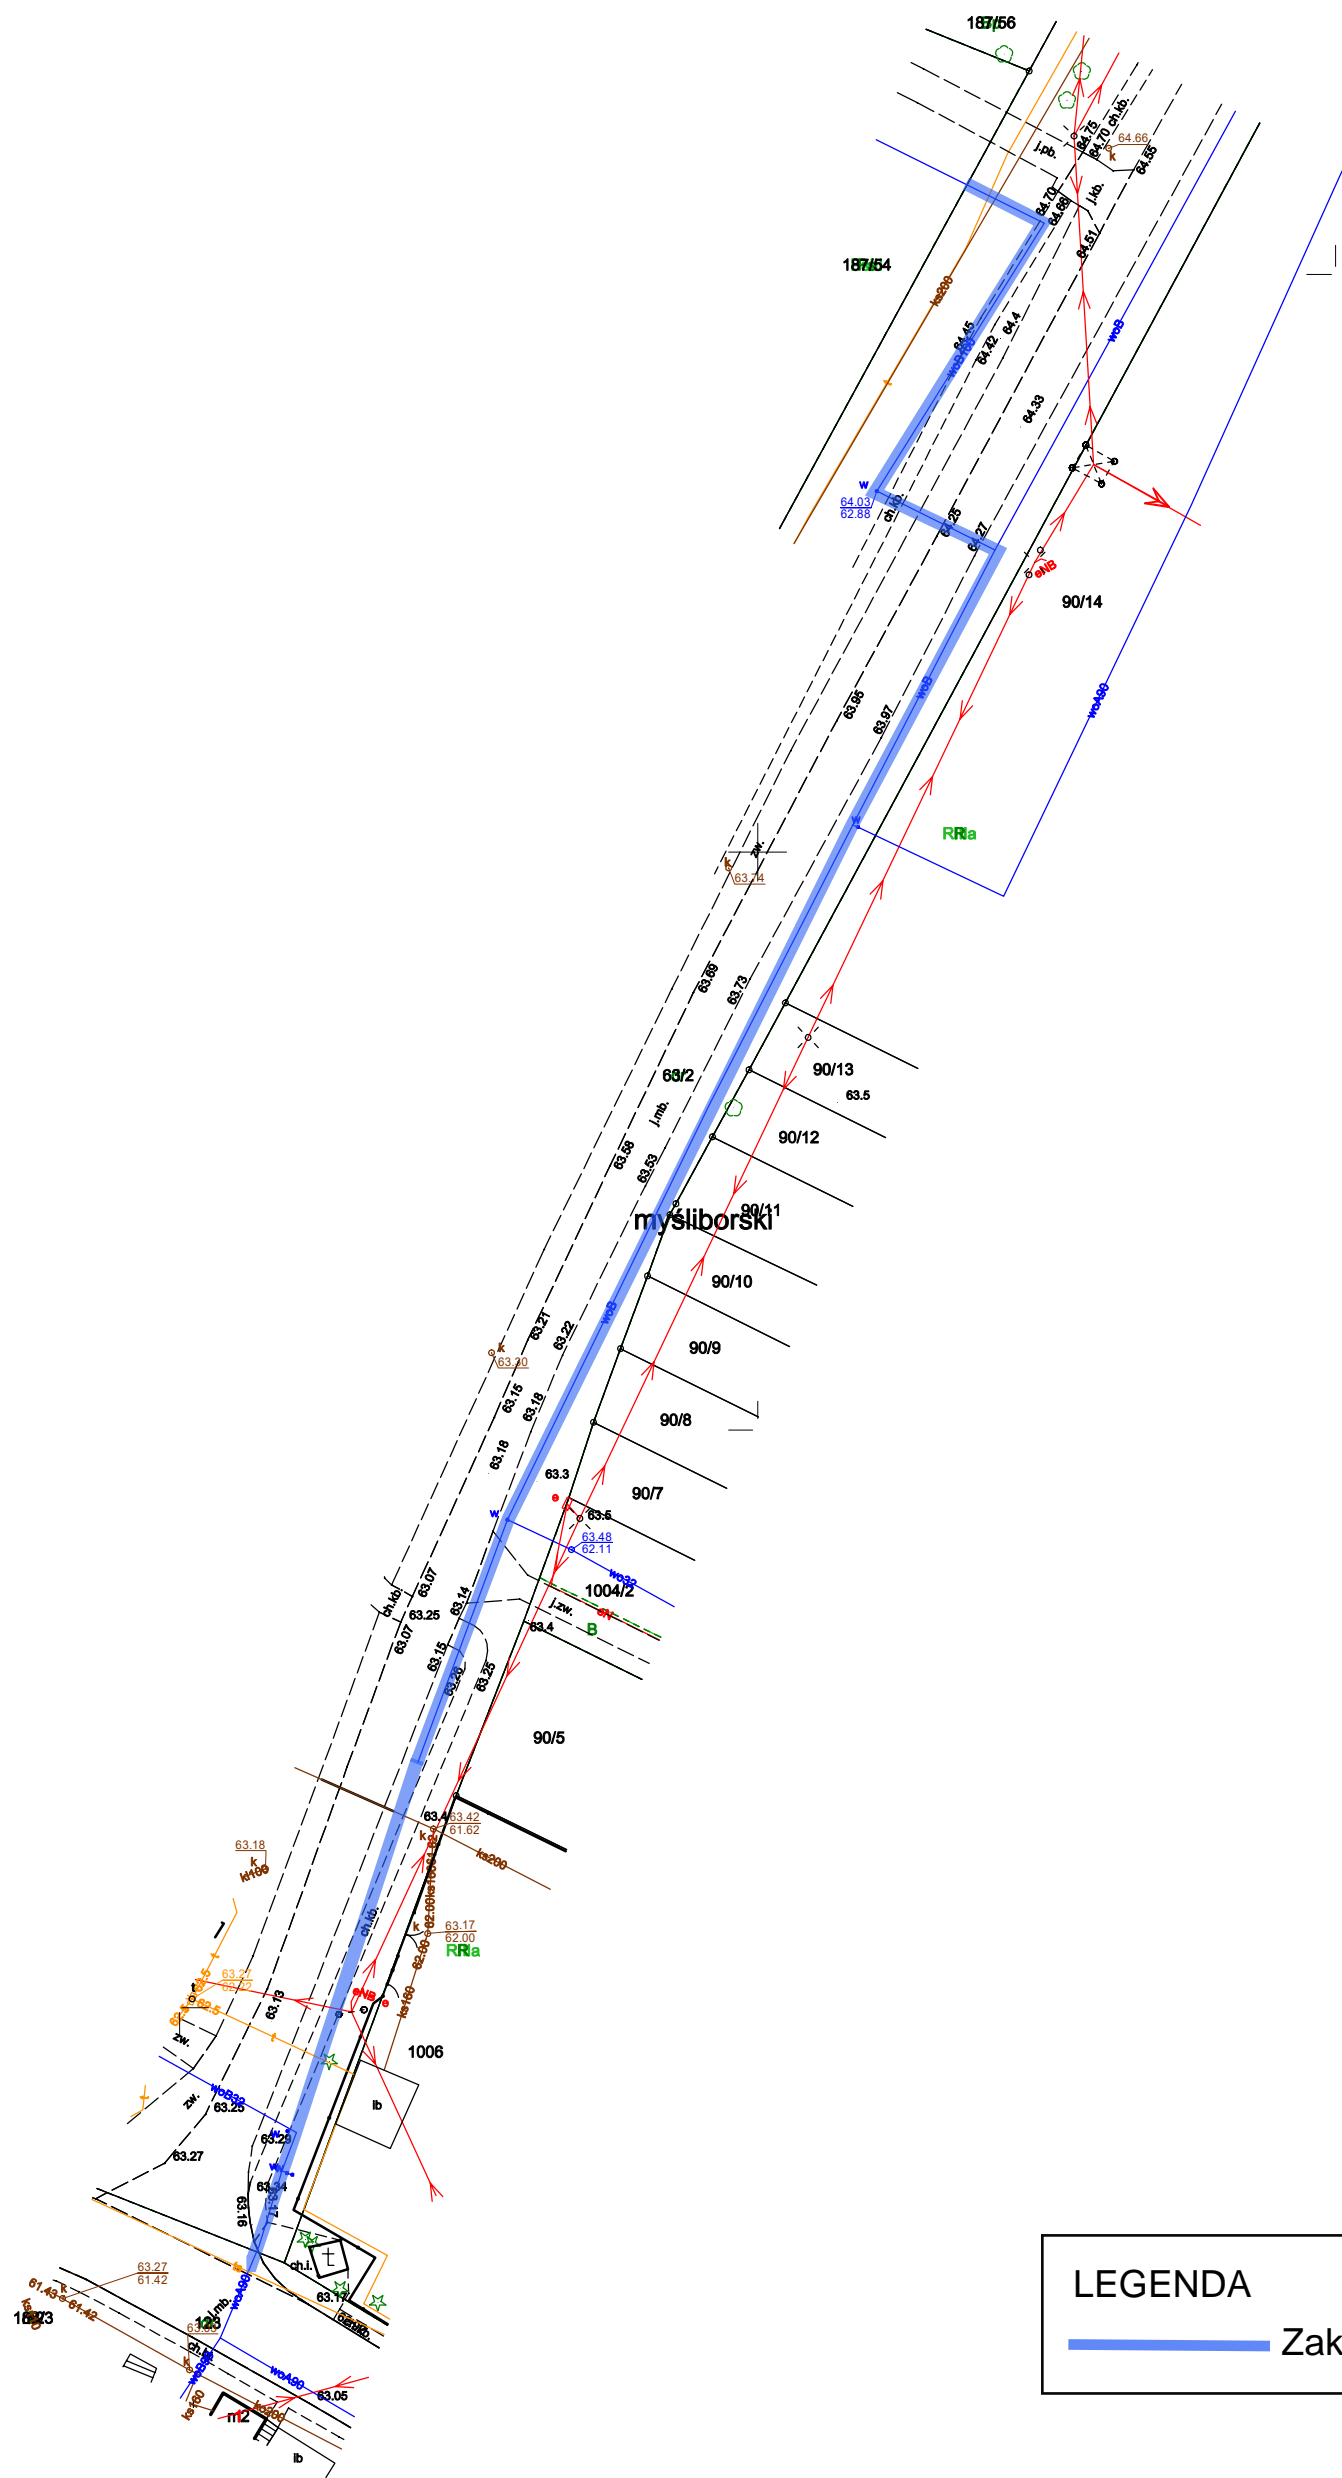

LEGENDA

— Zakres przewodu do wymiany