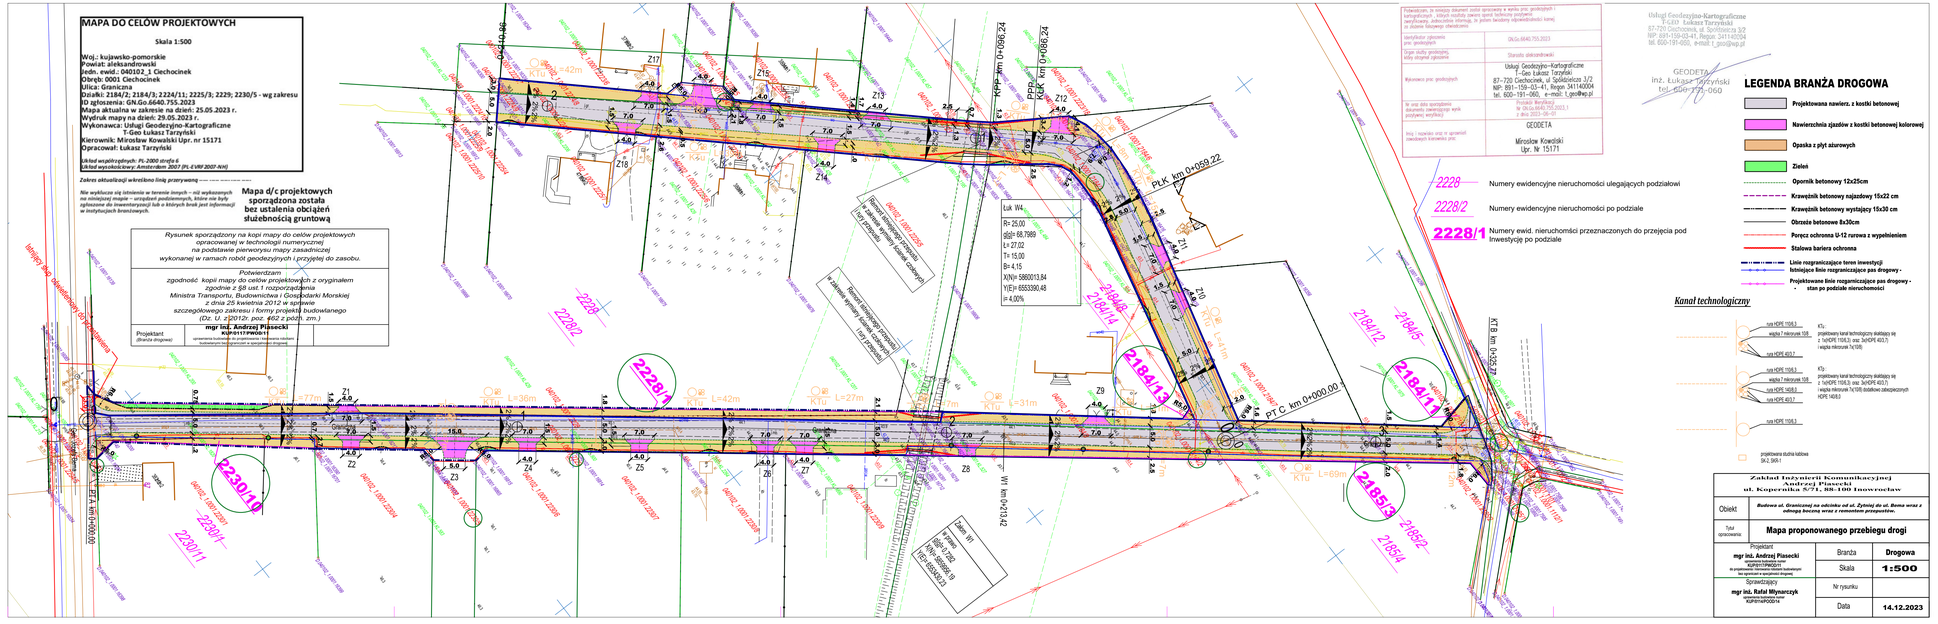
MAPA DO CELÓW PROJEKTOWYCH
Skala 1:500
Woj.: kujawsko-pomorskie
Powiat: aleksandrowski
Jedn. ewid.: 040102_1 Ciechocinek
Obręb: 0001 Ciechocinek
Ulica: Graniczna
Działki: 2184/2; 2184/3; 2224/11; 2225/3; 2229; 2230/5 - wg zakresu
ID zgłoszenia: GN.6640.755.2023
Mapa aktualna w zakresie na dzień: 25.05.2023 r.
Wydruk mapy na dzień: 29.05.2023 r.
Wykonawca: Usługi Geodezyjno-Kartograficzne T-Geo Łukasz Tarzyński
Kierownik: Mirosław Kowalski Upr. nr 15171
Opracował: Łukasz Tarzyński
Układ współrzędnych: PL-2000 strefa 6
Układ wysokościowy: Amsterdam 2007 (PL-EVRF2007-NH)
Zakres aktualizacji wkreślono linią przerywaną
Nie wyklucza się istnienia w terenie innych – niż wykazanych na niniejszej mapie – urządzeń podziemnych, które nie były zgłoszone do inwentaryzacji lub o których brak jest informacji w instytucjach branżowych.
Mapa d/c projektowych sporządzona została bez ustalenia obciążeń służebnością gruntową
Rysunek sporządzony na kopi mapy do celów projektowych opracowanej w technologii numerycznej na podstawie pierwotnej mapy zasadniczej wykonanej w ramach robót geodezyjnych i przyjętej do zasobu.
Potwierdzam zgodność kopii mapy do celów projektowych z oryginałem zgodnie z §8 ust.1 rozporządzenia Ministra Transportu, Budownictwa i Gospodarki Morskiej z dnia 25 kwietnia 2012 w sprawie szczegółowego zakresu i formy projektu budowlanego (Dz. U. z 2012r. poz. 462 z późn. zm.)
mgr inż. Andrzej Piasecki
KUP/0117/PWOD/11
Projektant (Branża drogowa)
uprawnienia budowlane do projektowania i bez ograniczeń w specjalności drogowej
Podwykonawca, za wniesieniu dokument został opracowany w wyniku prac geodezyjnych i kartograficznych, których rezultaty zawarte zgodnie z przepisami prawa geodezyjnego i kartograficznego, nie jestem związany odpowiedzialność karną za złożenie fałszywego oświadczenia.
Identyfikator zgłoszenia prac geodezyjnych: GN.6640.755.2023
Organ który przyjmuje, wpisy otrzymał zgłoszenie: Starosta aleksandrowski
Wykonawca prac geodezyjnych: Usługi Geodezyjno-Kartograficzne T-Geo Łukasz Tarzyński 87-720 Ciechocinek, ul. Spółdzielcza 3/2 NIP: 891-159-03-41, Regon 341140004 tel. 600-191-060, e-mail: t_geo@wp.pl
W ramy dnia sporządzenia dokumentu zweryfikowano wyniki przyjętej weryfikacji: Protokół Weryfikacji Nr GN.6640.755.2023.1 z dnia 2023-05-05
Imię i nazwisko oraz nr uprawnień zawodowych kontrolera prac: GEODETA Mirosław Kowalski Upr. Nr 15171
Usługi Geodezyjno-Kartograficzne 87-720 Ciechocinek, ul. Spółdzielcza 3/2 NIP: 891-159-03-41, Regon 341140004 tel. 600-191-060, e-mail: t_geo@wp.pl
GEODETA inż. Łukasz Tarzyński tel. 600-191-060
LEGENDA BRANŻA DROGOWA
Projektowana nawierzchnia z kostki betonowej
Nawierzchnia zjazdów z kostki betonowej kolorowej
Opaska z płyt ażurowych
Zieleń
Opornik betonowy 12x25cm
Krawężnik betonowy najazdowy 15x22 cm
Krawężnik betonowy wystający 15x30 cm
Obrzeże betonowe 8x30cm
Poręcz ochronna U-12 rurowa z wypełnieniem
Stalowa bariera ochronna
Linie rozgraniczające teren inwestycji
Istniejące linie rozgraniczające pas drogowy -
Projektowane linie rozgraniczające pas drogowy - stan po podziale nieruchomości
2228 Numery ewidencyjne nieruchomości ulegających podziałowi
2228/2 Numery ewidencyjne nieruchomości po podziale
2228/1 Numery ewid. nieruchomśi przeznaczonych do przejęcia pod inwestycję po podziale
Kanał technologiczny
rura HDPE 110/6,3 wężyki 7 rdzeniowe 10/8 rura HDPE 40/2,7
KT1- projektowany kanał technologiczny składający się z: 1xHDPE 110/6,3 oraz 3xHDPE 40/2,7 i wężyka rdzeniowe 7x10/8)
rura HDPE 110/6,3 wężyki 7 rdzeniowe 10/8 rura HDPE 160/9,5 rura HDPE 40/2,7
KT3- projektowany kanał technologiczny składający się z: 1xHDPE 110/6,3 oraz 3xHDPE 40/2,7 i wężyka rdzeniowe 7x10/8) dodatkowo zabezpieczonych HDPE 160/9,5
rura HDPE 110/6,3
projektowana studnia kablowa SK-2, SK-1
Zakład Inżynierii Komunikacyjnej Andrzej Piasecki ul. Kopernika 5/71, 88-100 Inowrocław
Obiekt: Budowa ul. Granicznej na odcinku od ul. Żytniej do ul. Boma wraz z odnogą boczną wraz z remontem przepustów.
Tytuł opracowania: Mapa proponowanego przebiegu drogi
Projektant: mgr inż. Andrzej Piasecki KUP/0117/PWOD/11 do projektowania i bez ograniczeń w specjalności drogowej bez ograniczeń w zakresie drogowej
Sprawdzający: mgr inż. Rafał Młynarczyk KUP/0114/PWOD/14
Branża: Drogowa
Skala: 1:500
Nr rysunku:
Data: 14.12.2023
Łuk W4
R= 25,00
głó= 68,7089
L= 27,02
T= 15,00
B= 4,15
X(N)= 5860013,84
Y(E)= 6553390,48
i= 4,00%
Łuk W1
R= 25,00
głó= 68,7089
L= 27,02
T= 15,00
B= 4,15
X(N)= 5860013,84
Y(E)= 6553390,48
i= 4,00%
PGK km 0+086,24
KKP km 0+086,24
PLK km 0+059,22
PT C km 0+000,00
KTB km 0+252,27
WT km 0+214,2
Granica opracowania
Granica opracowania
Granica opracowania