

MAPA DO CELÓW PROJEKTOWYCH

Skala 1:500

Woj.: kujawsko-pomorskie
Powiat: aleksandrowski
Jedn. ewid.: 040102_1 Ciechocinek
Obręb: 0003 Ciechocinek
Ulica: Graniczna
Działki: 2184/2; 2184/3; 2224/11; 2225/3; 2229; 2230/5 - wg zakresu
ID zgłoszenia: GN.Go.6640.755.2023
Mapa aktualna w zakresie na dzień: 25.05.2023 r.
Wydruk mapy na dzień: 29.05.2023 r.
Wykonawca: Usługi Geodezyjno-Kartograficzne
T-Geo Łukasz Tarzyński
Kierownik: Mirosław Kowalski Upr. nr 15171
Opracował: Łukasz Tarzyński

Układ współrzędnych: PL-2000 strefa 6
Układ wysokościowy: Amsterdam 2007 (PL-EVRF 2007-NH)

Zakres aktualizacji określono linią przerywaną

Nie wyklucza się istnienia w terenie innych - niż wykazanych na niniejszej mapie - urządzeń podziemnych, które nie były zgłoszone do inwentaryzacji lub o których brak jest informacji w instytucjach branżowych.

Mapa d/c projektowych
sporządzona została
bez ustalenia obciążeń
służebnością gruntową

Rysunek sporządzony na kopii mapy do celów projektowych opracowanej w technologii numerycznej na podstawie pierwotny mapy zasadniczej wykonanej w ramach robót geodezyjnych i przyjętej do zasobu.

Potwierdzam zgodność kopii mapy do celów projektowych z oryginałem zgodnie z §8 ust. 1 rozporządzenia Ministra Transportu, Budownictwa i Gospodarki Morskiej z dnia 25 kwietnia 2012 w sprawie szczegółowego zakresu i formy projektu budowlanego (Dz. U. z 2012r. poz. 462 z późn. zm.)

mgr inż. Andrzej Piasecki
KUP:0117PW0011
uprawnienia budowlane do projektowania i nadzoru robotami budowlanymi (branża drogowy) w specjalności drogowy

Luk W4
R= 25.00
glg= 68.7989
L= 27.02
T= 15.00
B= 4.15
X(N)= 5860013.84
Y(E)= 6553390.48
I= 4.00%

Remont istniejącego przepustu
w zakresie wymiany ścianek czołowych
i wyładunku

Remont istniejącego przepustu
w zakresie wymiany ścianek czołowych
i wyładunku

Zakm. W1
w planie
glg= 0.7702
X(N)= 5859586.19
Y(E)= 6553390.23

Potwierdzam, że niniejszy dokument został opracowany w wyniku prac geodezyjnych i kartograficznych, których rezultaty zawiera operę techniczną poświadczoną zweryfikowaną, adekwatnie informując, że jestem świadomy odpowiedzialności kamej za złożenie fałszywego oświadczenia	
Identyfikator zgłoszenia prac geodezyjnych	GN.Go.6640.755.2023
Organ służby geodezyjnej, który otrzymał zgłoszenie	Starosta aleksandrowski
Wykonawca prac geodezyjnych	Usługi Geodezyjno-Kartograficzne T-Geo Łukasz Tarzyński 67-720 Ciechocinek, ul. Spółdzielcza 3/2 NIP: 891-159-03-41, Regon: 341140004 tel. 600-191-060, e-mail: t_geo@wp.pl
Nr oraz data sporządzenia dokumentu zawierającego wynik pozytywny weryfikacji	Protokół Weryfikacji Nr GN.Go.6640.755.2023.1 z dnia 2023-06-01
Imię i nazwisko oraz nr uprawnień zawodowych kierownika prac	GEODETA Mirosław Kowalski Upr. Nr 15171


- 2228 Numery ewidencyjne nieruchomości ulegających podziałowi
- 2228/ Numery ewidencyjne nieruchomości po podziale
- 2228/ Numery ewid. nieruchomości przeznaczonych do przejścia pod inwestycję po podziale

LEGENDA BRANŻA DROGOWA

- Projektowana nawierz. z kostki betonowej
- Nawierzchnia zjazdów z kostki betonowej kolorowej
- Opaska z płyt ażurowych
- Zieleń
- Opornik betonowy 12x25cm
- Krawężnik betonowy najazdowy 15x22 cm
- Krawężnik betonowy wystający 15x30 cm
- Obrzeże betonowe 8x30cm
- Poręcz ochronna U-12 rurowa z wypełnieniem
- Stalowa bariera ochronna

- Linie rozgraniczające teren inwestycji
- Istniejące linie rozgraniczające pas drogowy
- Projektowane linie rozgraniczające pas drogowy - stan po podziale nieruchomości

Kanał technologiczny

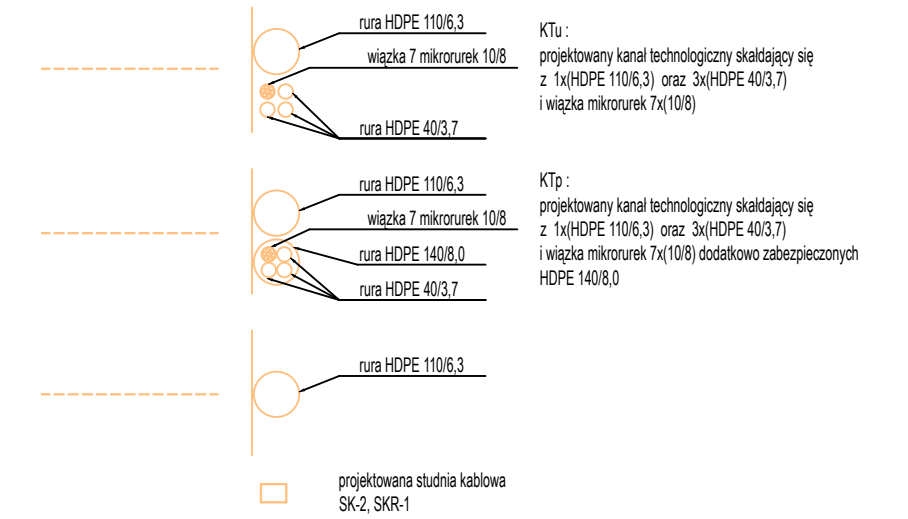

Zakład Inżynierii Komunikacyjnej Andrzej Piasecki ul. Kopernika 5/71, 88-100 Inowrocław			
Obiekt	Budowa ul. Granicznej na odcinku od ul. Żytniej do ul. Bema wraz z odnogą boczną wraz z remontem przepustów.		
Tytuł opracowania:	Plan sytuacyjny		
Projektant mgr inż. Andrzej Piasecki KUP:0117PW0011 uprawnienia budowlane do projektowania i nadzoru robotami budowlanymi (branża drogowy) w specjalności drogowy	Branża	Drogowa	
	Skala	1:500	
Sprawdzający mgr inż. Rafał Młynarczyk KUP:0117PW0014	Nr rysunku	2	
	Data	14.12.2023	