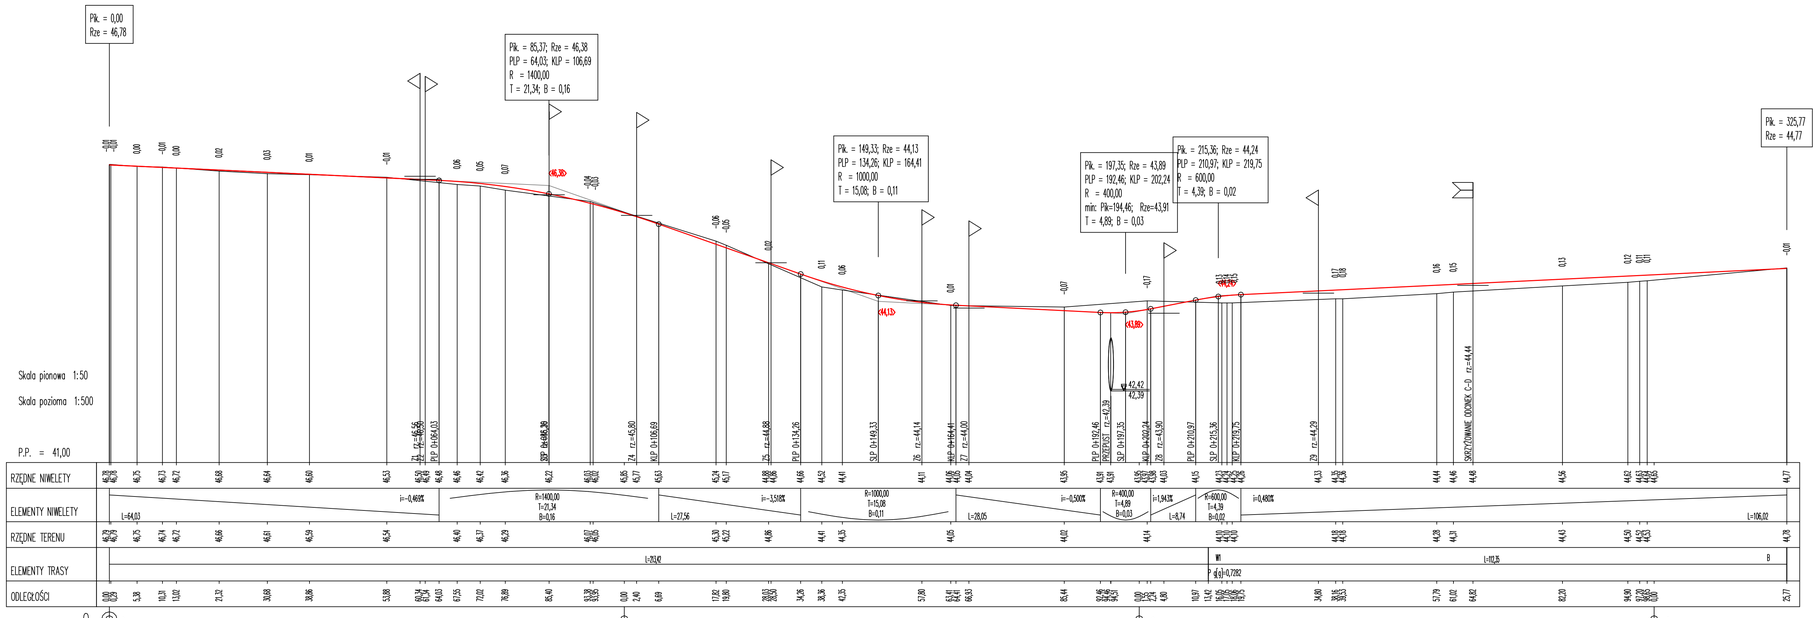

Zakład Inżynierii Komunikacyjnej Andrzej Piasecki ul. Kopernika 5/71, 88-100 Inowrocław			
Obiekt	Budowa ul. Granicznej na odcinku od ul. Żytniej do ul. Boma wraz z odnogą boczną wraz z remontem przepustów.		
Tytuł opracowania:	Profil podłużny osi jezdni odcinek A-B		
Projektant		Branża	Drogowa
mgr inż. Andrzej Piasecki uprawnienia budowlane numer KUP/0117/PWOD/11 do projektowania w specjalności budowlanej bez ograniczeń w specjalności drogowej		Skala	1:50/500
Sprawdzający		Nr rysunku	2.1d
mgr inż. Rafał Młynarczyk uprawnienia budowlane numer KUP/0114/POOD/14 do projektowania bez ograniczeń w specjalności drogowej		Data	14.12.2023
			22d