


ODCINEK A-B

km 0+000,00 ÷ 0+320,43

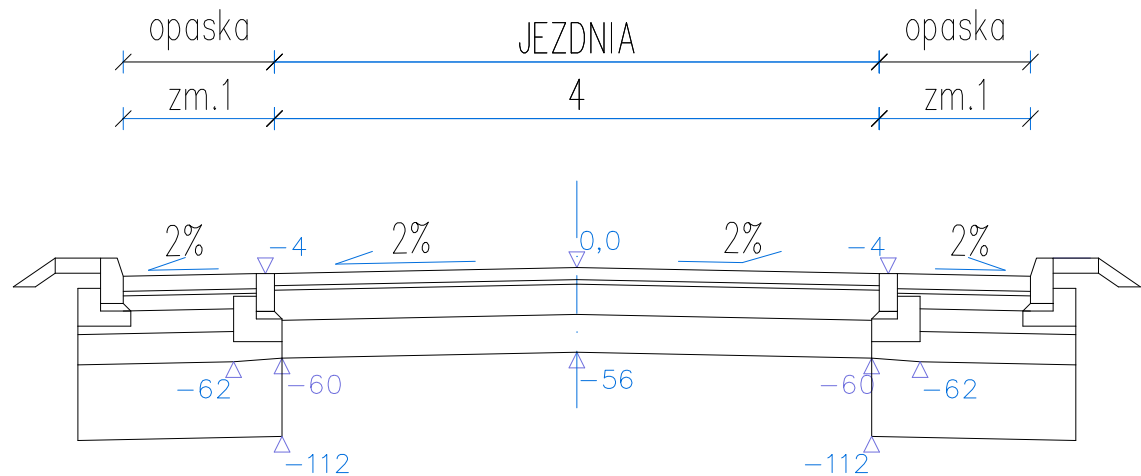


ODCINEK A-B

km 0+265,98 ÷ 0+315,90

ODCINEK C-D

km 0+096,85 ÷ 0+211,47

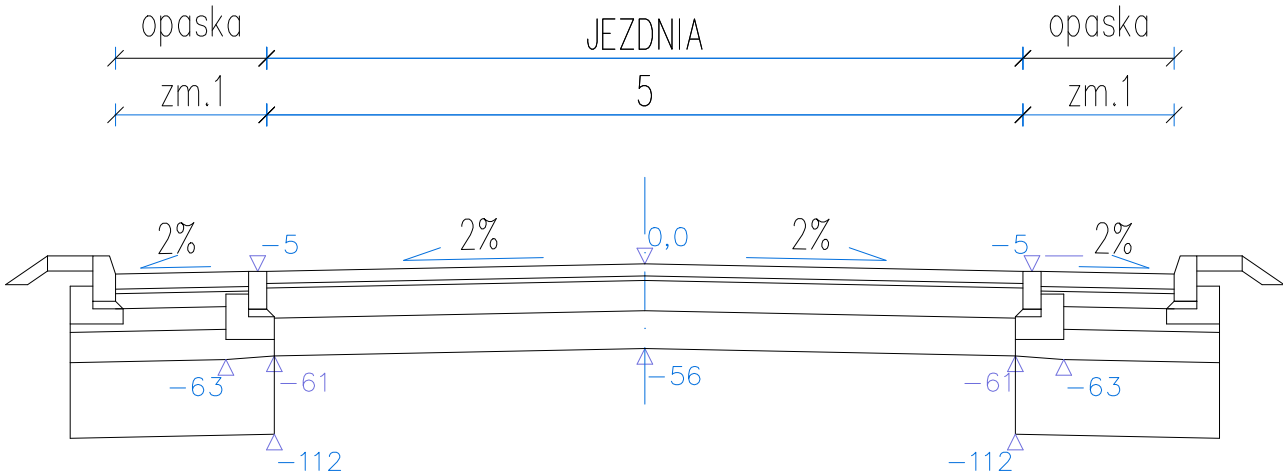


ODCINEK C-D

km 0+086,85 ÷ 0+096,85- prosta przejściowa


ODCINEK C-D

km 0+059,83 ÷ 0+086,85

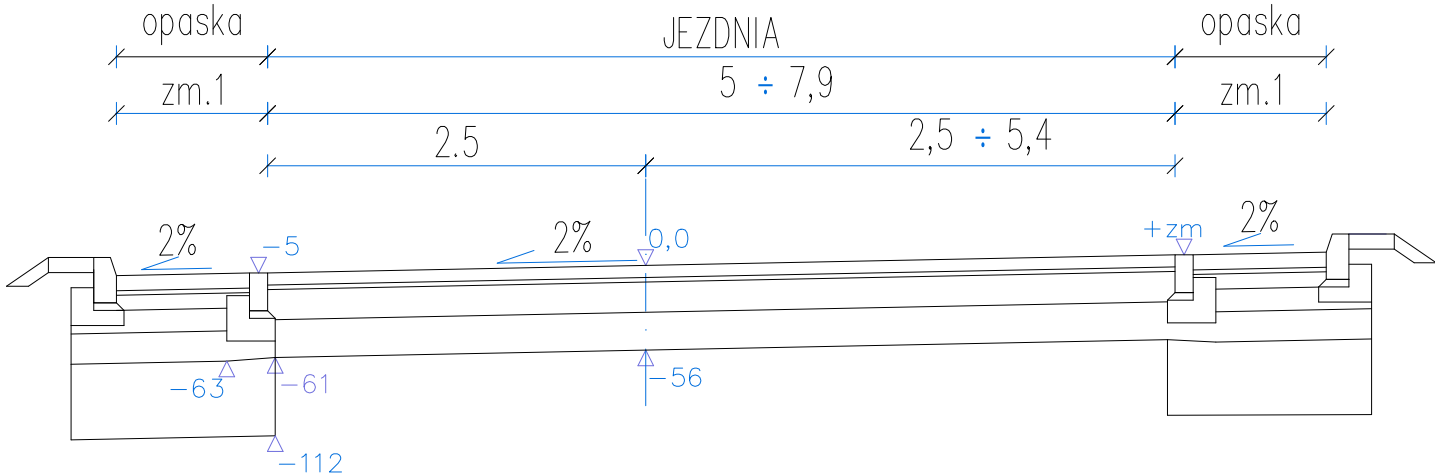

ODCINEK C-D

km 0+000,00÷ 0+059,83

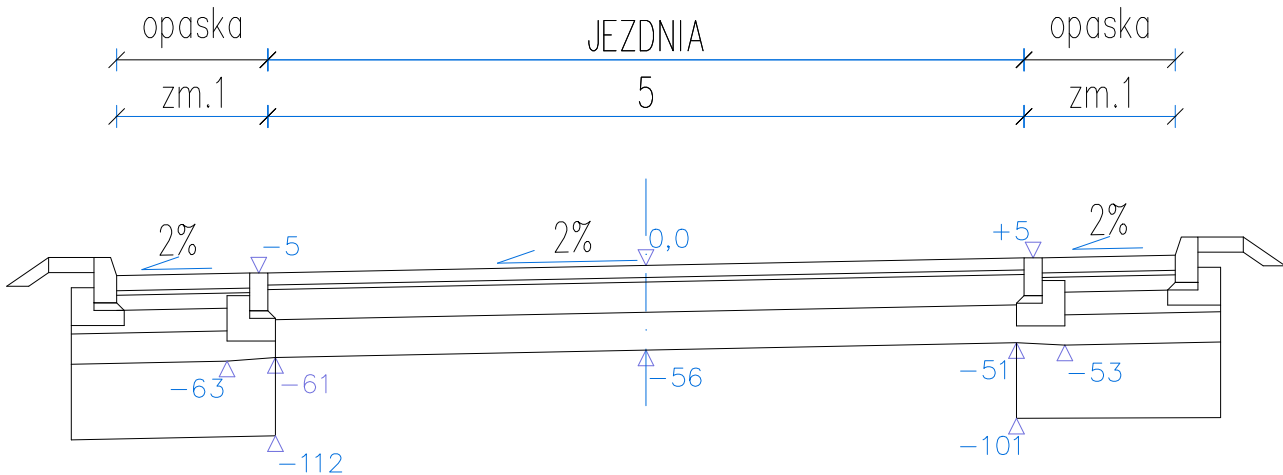

Zakład Inżynierii Komunikacyjnej Andrzej Piasecki ul. Kopernika 5/71, 88-100 Inowrocław		
Obiekt	Przebudowa ul. Granicznej na odcinku od ul. Żytniej do ul. Bema wraz z odnogą boczną wraz z remontem przepustów.	
Tytuł opracowania:	Przekroje normalne	
Projektant mgr inż. Andrzej Piasecki uprawnienia budowlane numer KUP/0117/PWOD/11 do projektowania i kierowania robotami budowlanymi bez ograniczeń w specjalności drogowej	Branża	Drogowa
Sprawdzający mgr inż. Rafał Młynarczyk uprawnienia budowlane numer KUP/0114/PWOD/14 do projektowania bez ograniczeń w specjalności drogowej	Skala	1:50
	Nr rysunku	5d
	Data	14.12.2023
		25d