Przekrój A-A
1:50

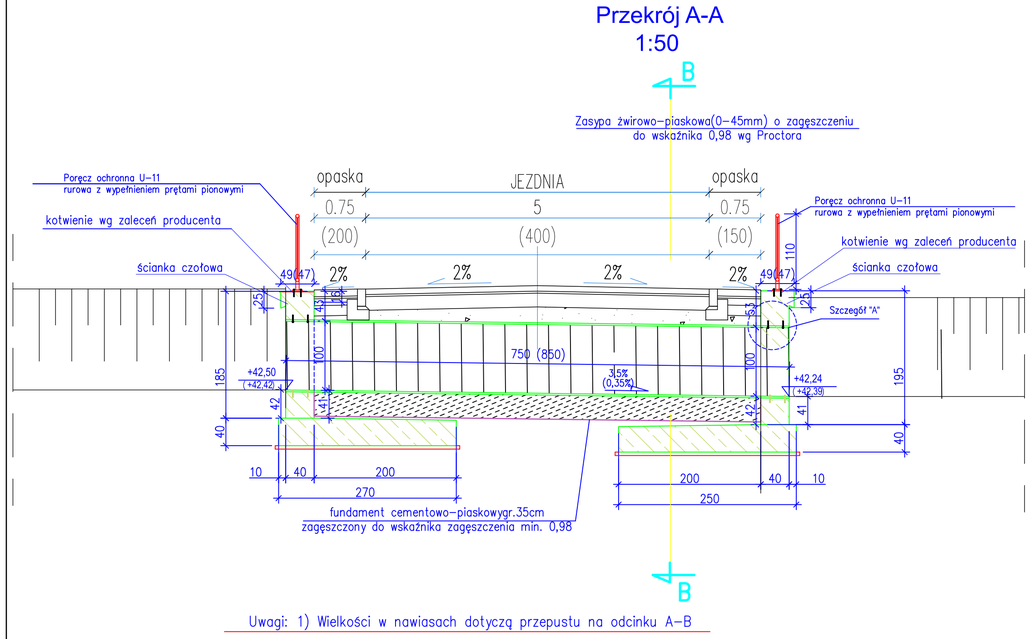

Uwagi: 1) Wielkości w nawiasach dotyczą przepustu na odcinku A–B

Przekrój B-B
1:50

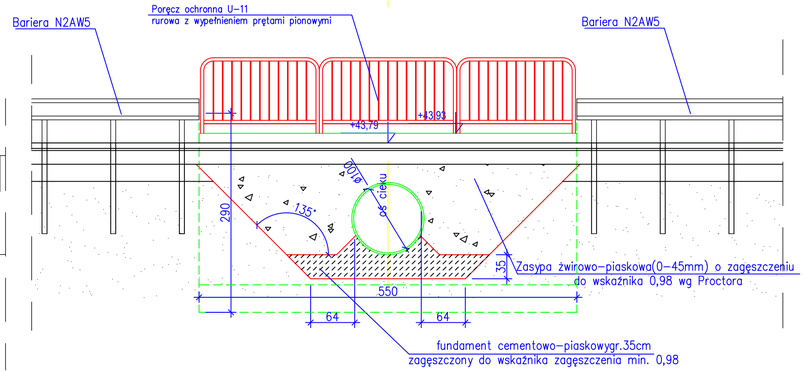

Szczegół "A" skala 1:10

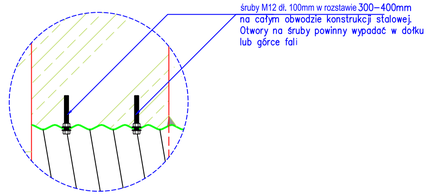

Zakład Inżynierii Komunikacyjnej Andrzej Piasecki ul. Kopernika 5/71, 88–100 Inowrocław		
Obiekt	*Przebudowa ul. Granicznej na odcinku od ul. Żytniej do ul. Bema wraz z odnogą boczną wraz z remontem przepustów.*	
Tytuł opracowania:	**Rysunek zestawieniowy przepustów**	
Projektant **mgr inż. Andrzej Piasecki** uprawnienia budowlane numer KUP/0117/PWOD/11 do projektowania i kierowania robotami budowlanymi bez ograniczeń w specjalności drogowej	Branża	**Drogowa**
	Skala	**1:10, 1:50, 1:200**
Sprawdzający **mgr inż. Rafał Młynarczyk** uprawnienia budowlane numer KUP/0114/PODO/14 do projektowania bez ograniczeń w specjalności drogowej	Nr rysunku	**6d**
	Data	**14.12.2023**
		42d