

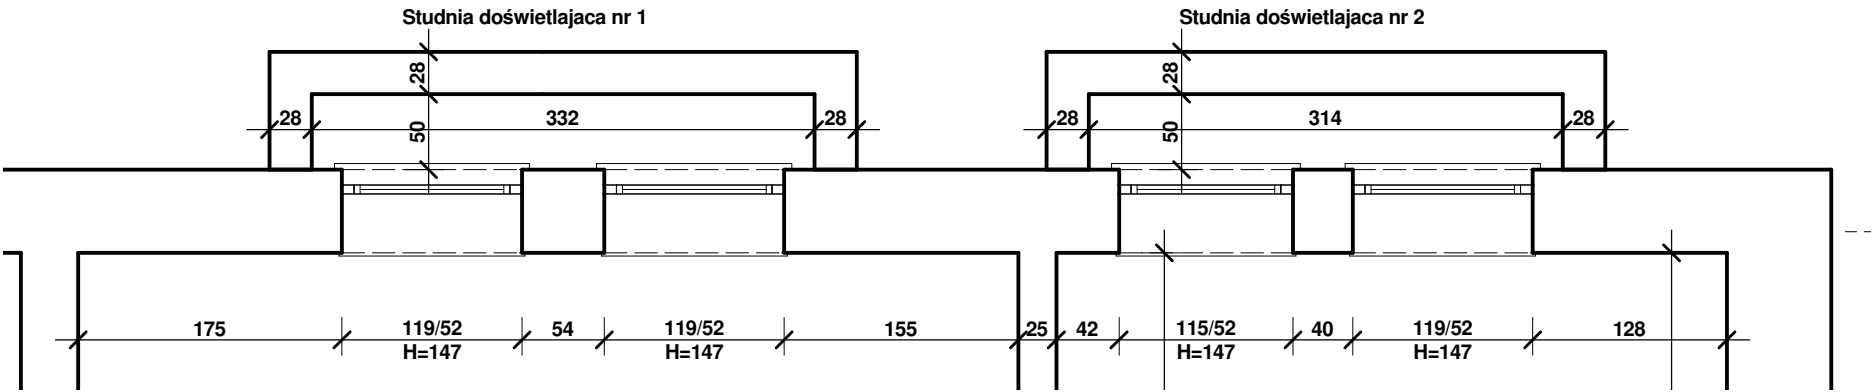



STUDNIE DOŚWIELAJĄCE 1 i 2 INWENTARYZACJA

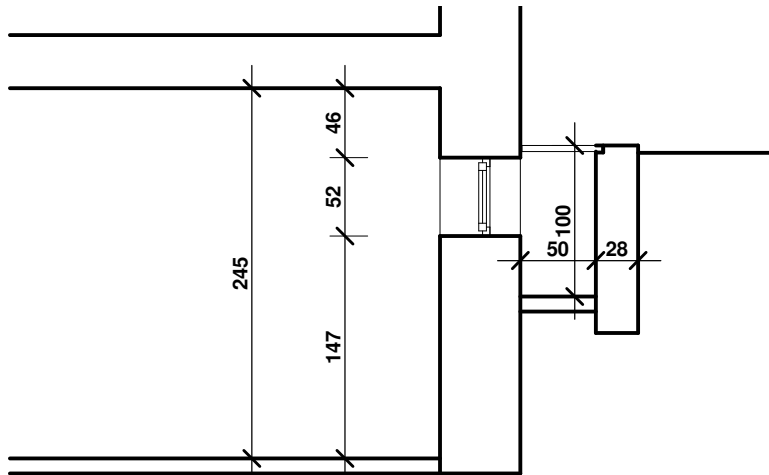


STUDNIE DOŚWIELAJĄCE 1 i 2 STAN DOCELOWY

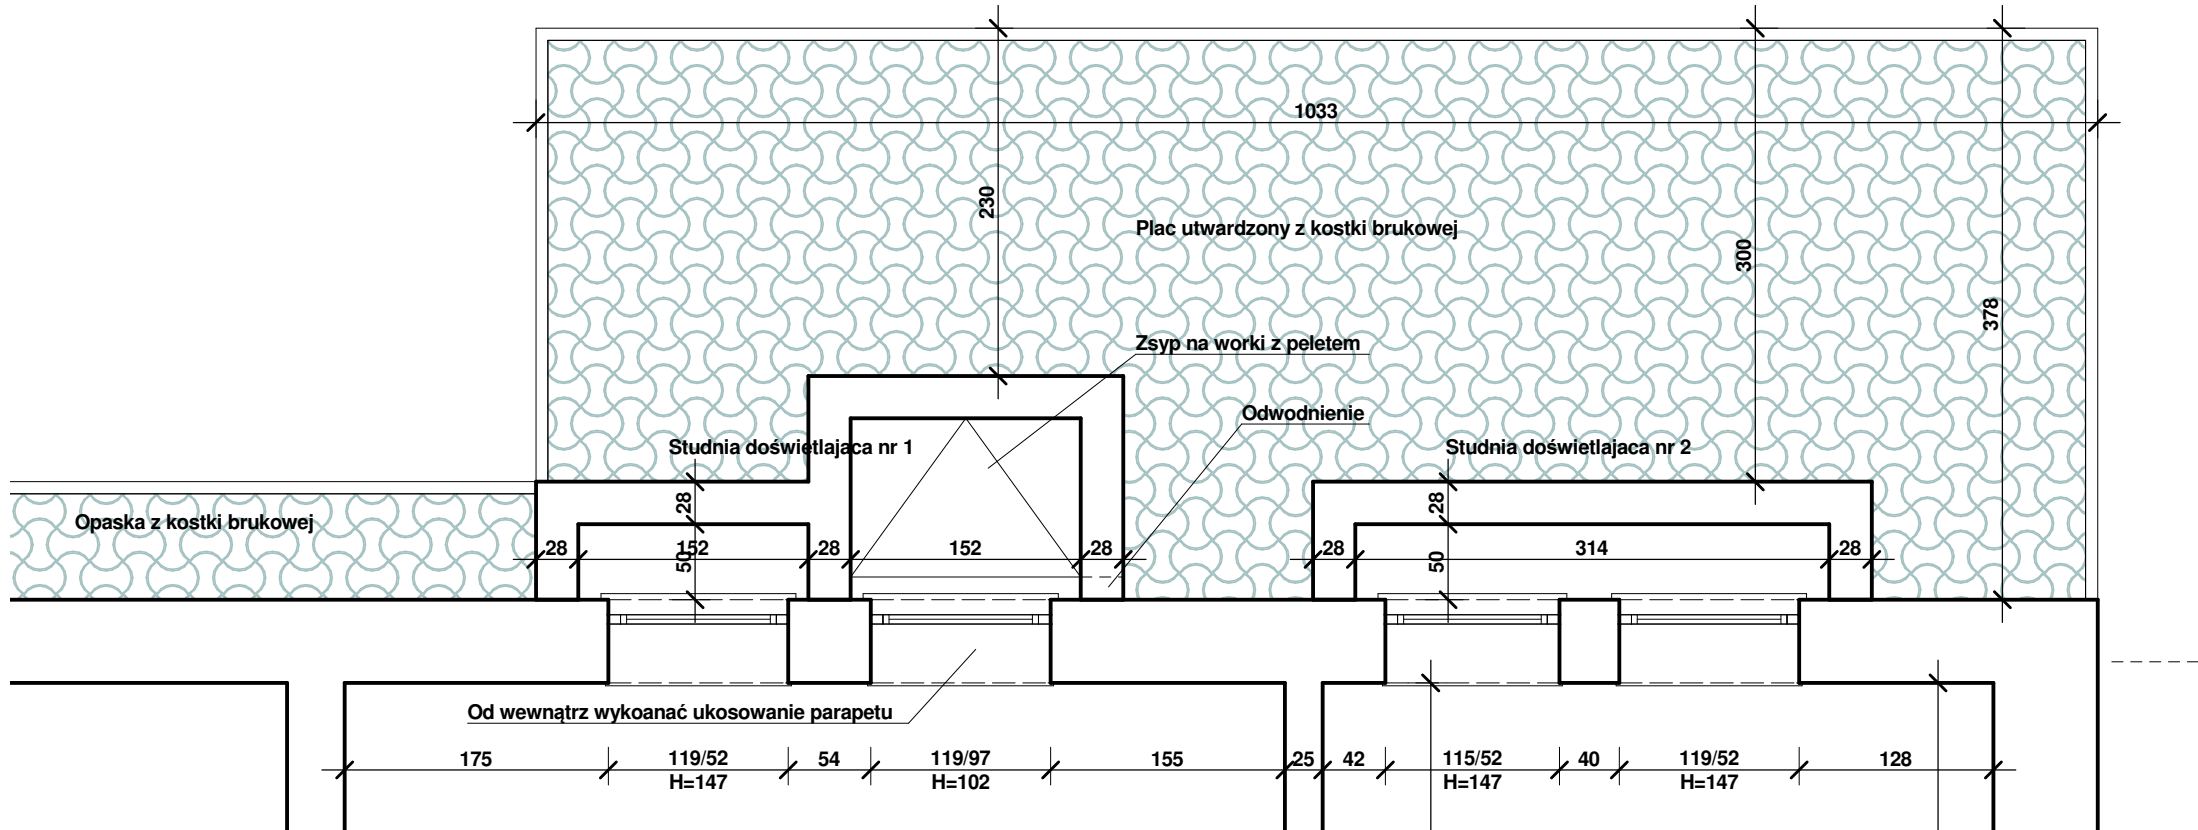


STUDNIA DOŚWIELAJĄCA NR 1 i 2 STAN ISTNIEJĄCY - PRZEKRÓJ

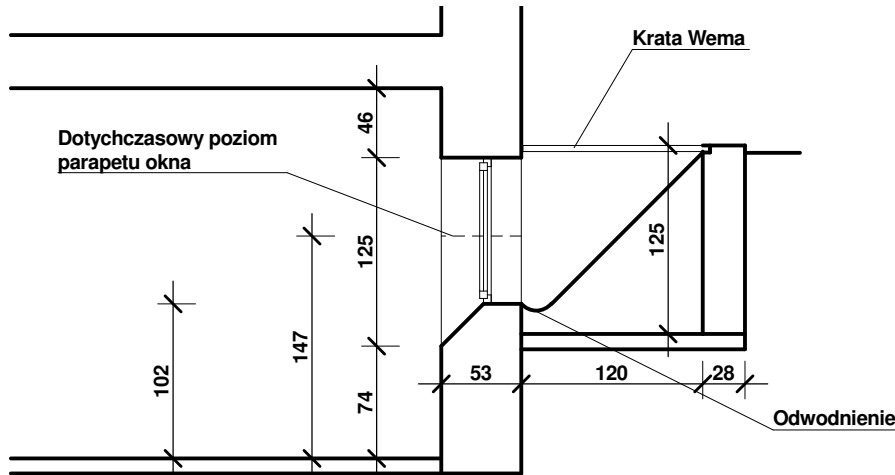

STUDNIA DOŚWIELAJĄCA NR 1 - STAN DOCELOWY PRZEKRÓJ PRZEZ ZSYPI

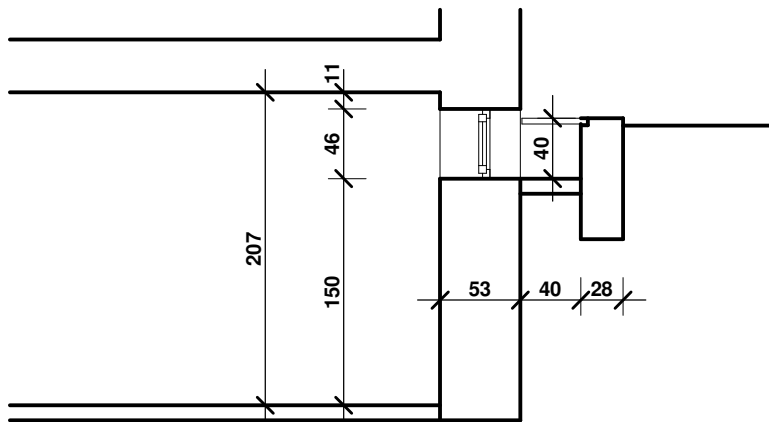

STUDNIA DOŚWIELAJĄCA NR 3 STAN ISTNIEJĄCY - PRZEKRÓJ



neon@neon.net.pl

ul. Marii Skłodowskiej - Curie 1A
42 - 217 Częstochowa
tel.: 509-137-001

Inwestor	GMINA JANÓW, UL. CZĘSTOCHOWSKA 1, 42-253 JANÓW					
Faza	PROJEKT WYKONAWCZY					
Branża	Architektoniczna					
Nazwa projektu	"Termomodernizacja budynku Szkoły Podstawowej w miejscowości Łusławice 70" w ramach zadania pn. "Termomodernizacja budynków edukacyjnych w Gminie Janów", Łusławice 70, 42 - 253 Janów, identyfikatory działek ewidencyjnych: 240403_2.0010.222, 240403_2.0010.251					
Tytuł rysunku	STUDNIE DOŚWIELAJĄCE STAN ISTNIEJĄCY I DOCELOWY					
BRANŻA ARCHITEKTONICZNA						
Projektował	mgr inż. arch. Przemysław Płowecki			KL-31/2000		
Sprawdził	mgr inż. arch. Aleksandra Nurek			405/01		
Nr projektu	Faza	Grupa	Nr rysunku	Skala	Data	Rewizja
N_1_25	PW	A	16	1:50	2025. 04	-