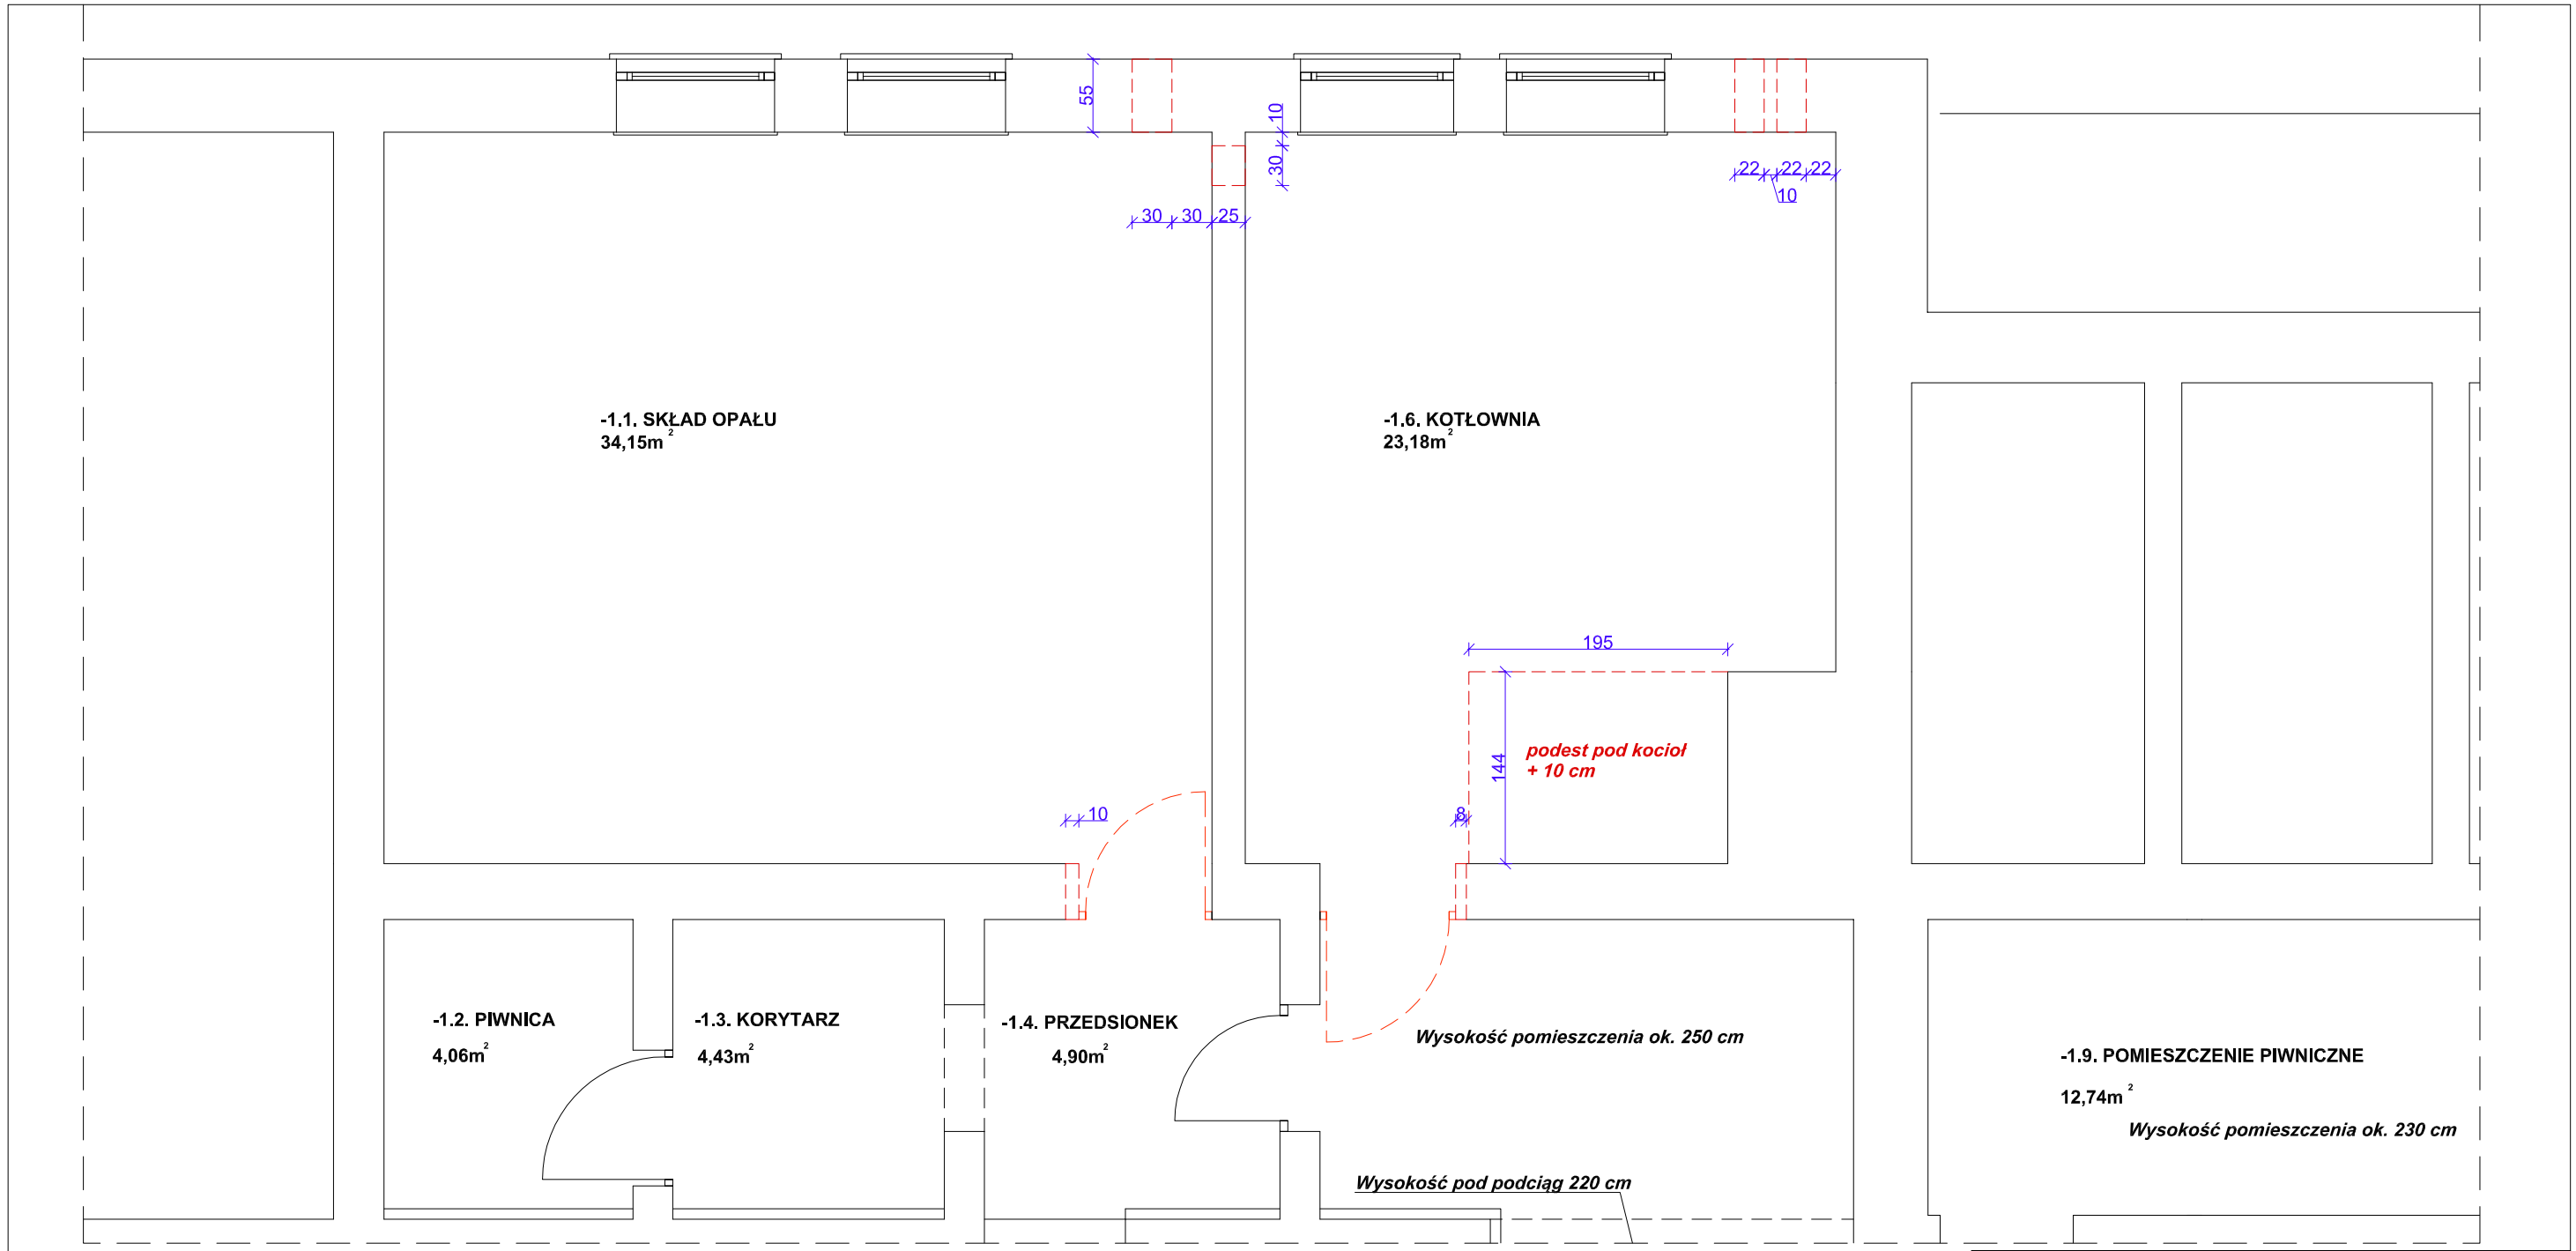

LEGENDA:

- stolarka drzwiowa do demontażu
- elementy do wyburzenia

neon
neon@neon.net.pl
ul. M.Skłodowskiej-Curie 1A
42-217 Częstochowa
tel.: 509-137-001

Inwestor	GMINA JANÓW, UL. CZĘSTOCHOWSKA 1, 42-253 JANÓW
Faza	PROJEKT WYKONAWCZY
Branża	Sanitarna
Nazwa projektu	„Termomodernizacja budynku Szkoły Podstawowej w miejscowości Lusławice 70 w ramach zadania pn.: „Termomodernizacja budynków edukacyjnych w Gminie Janów", Lusławice 70, 42-253 Janów, identyfikatory działek ewidencyjnych: 240403_2.0010.222, 240403_2.0010.251
Tytuł rysunku	RZUT PIWNICY - WYTYCZNE BUDOWLANE - DEMONTAŻE
BRANŻA SANITARNA	
Projektował	mgr inż. Wojciech Norberciak — SLK/1372/PWOS/06
Sprawdził	mgr inż. Jacek Płoszaj — SLK/4547/POOS/12

Nr projektu	Faza	Grupa	Nr rysunku	Skala	Data	Rewizja
N_1_25	PW	S	Z-04	1:50	2025.04	-