


MAPA DO CELÓW PROJEKTOWYCH
w skali 1:500

województwo łódzkie
powiat łowicki
m. Parma; dz.ewid. nr 98/1
ID i nazwa jednostki ewidencyjnej: 100507_2 - Łowicz
ID i nazwa obrębu ewidencyjnego: 100507_2.0013 - Parma
Mapa niniejsza powstała jako kopia mapy zasadniczej,
nazwa układu współrzędnych prostokątnych płaskich XY: 2000/7
nazwa układu wysokości: EVRF 2007
GK.6642.1.1983.2019
Przedstawiona sytuacja jest zgodna ze stanem na gruncie
na dzień 15.12.2020r.
W obrębie opracowania nie występują objęte ochroną punkty
osnów geodezyjnych.
Nie wyklucza się istnienia w terenie innych, nie wykazanych
na niniejszej mapie urządzeń podziemnych, które nie były
zgłoszone do inwentaryzacji lub o których brak jest informacji
w instytucjach branżowych.
Mapa przedstawia granice wg. stanu ujawnionego w ewidencji
gruntów i budynków na dzień 15.12.2020.
Granice dz. 98/1 zostały poprzedzone protokołem ustalenia granic.
Niniejsza mapa do celów projektowych została wykonana bez
ustalenia obciążeń w zakresie służebności gruntowych
ujawnionych w księgach wieczystych.

GEODETA UPRAWNIONY
inż. Marcin Drabik
Nr upr. 20474

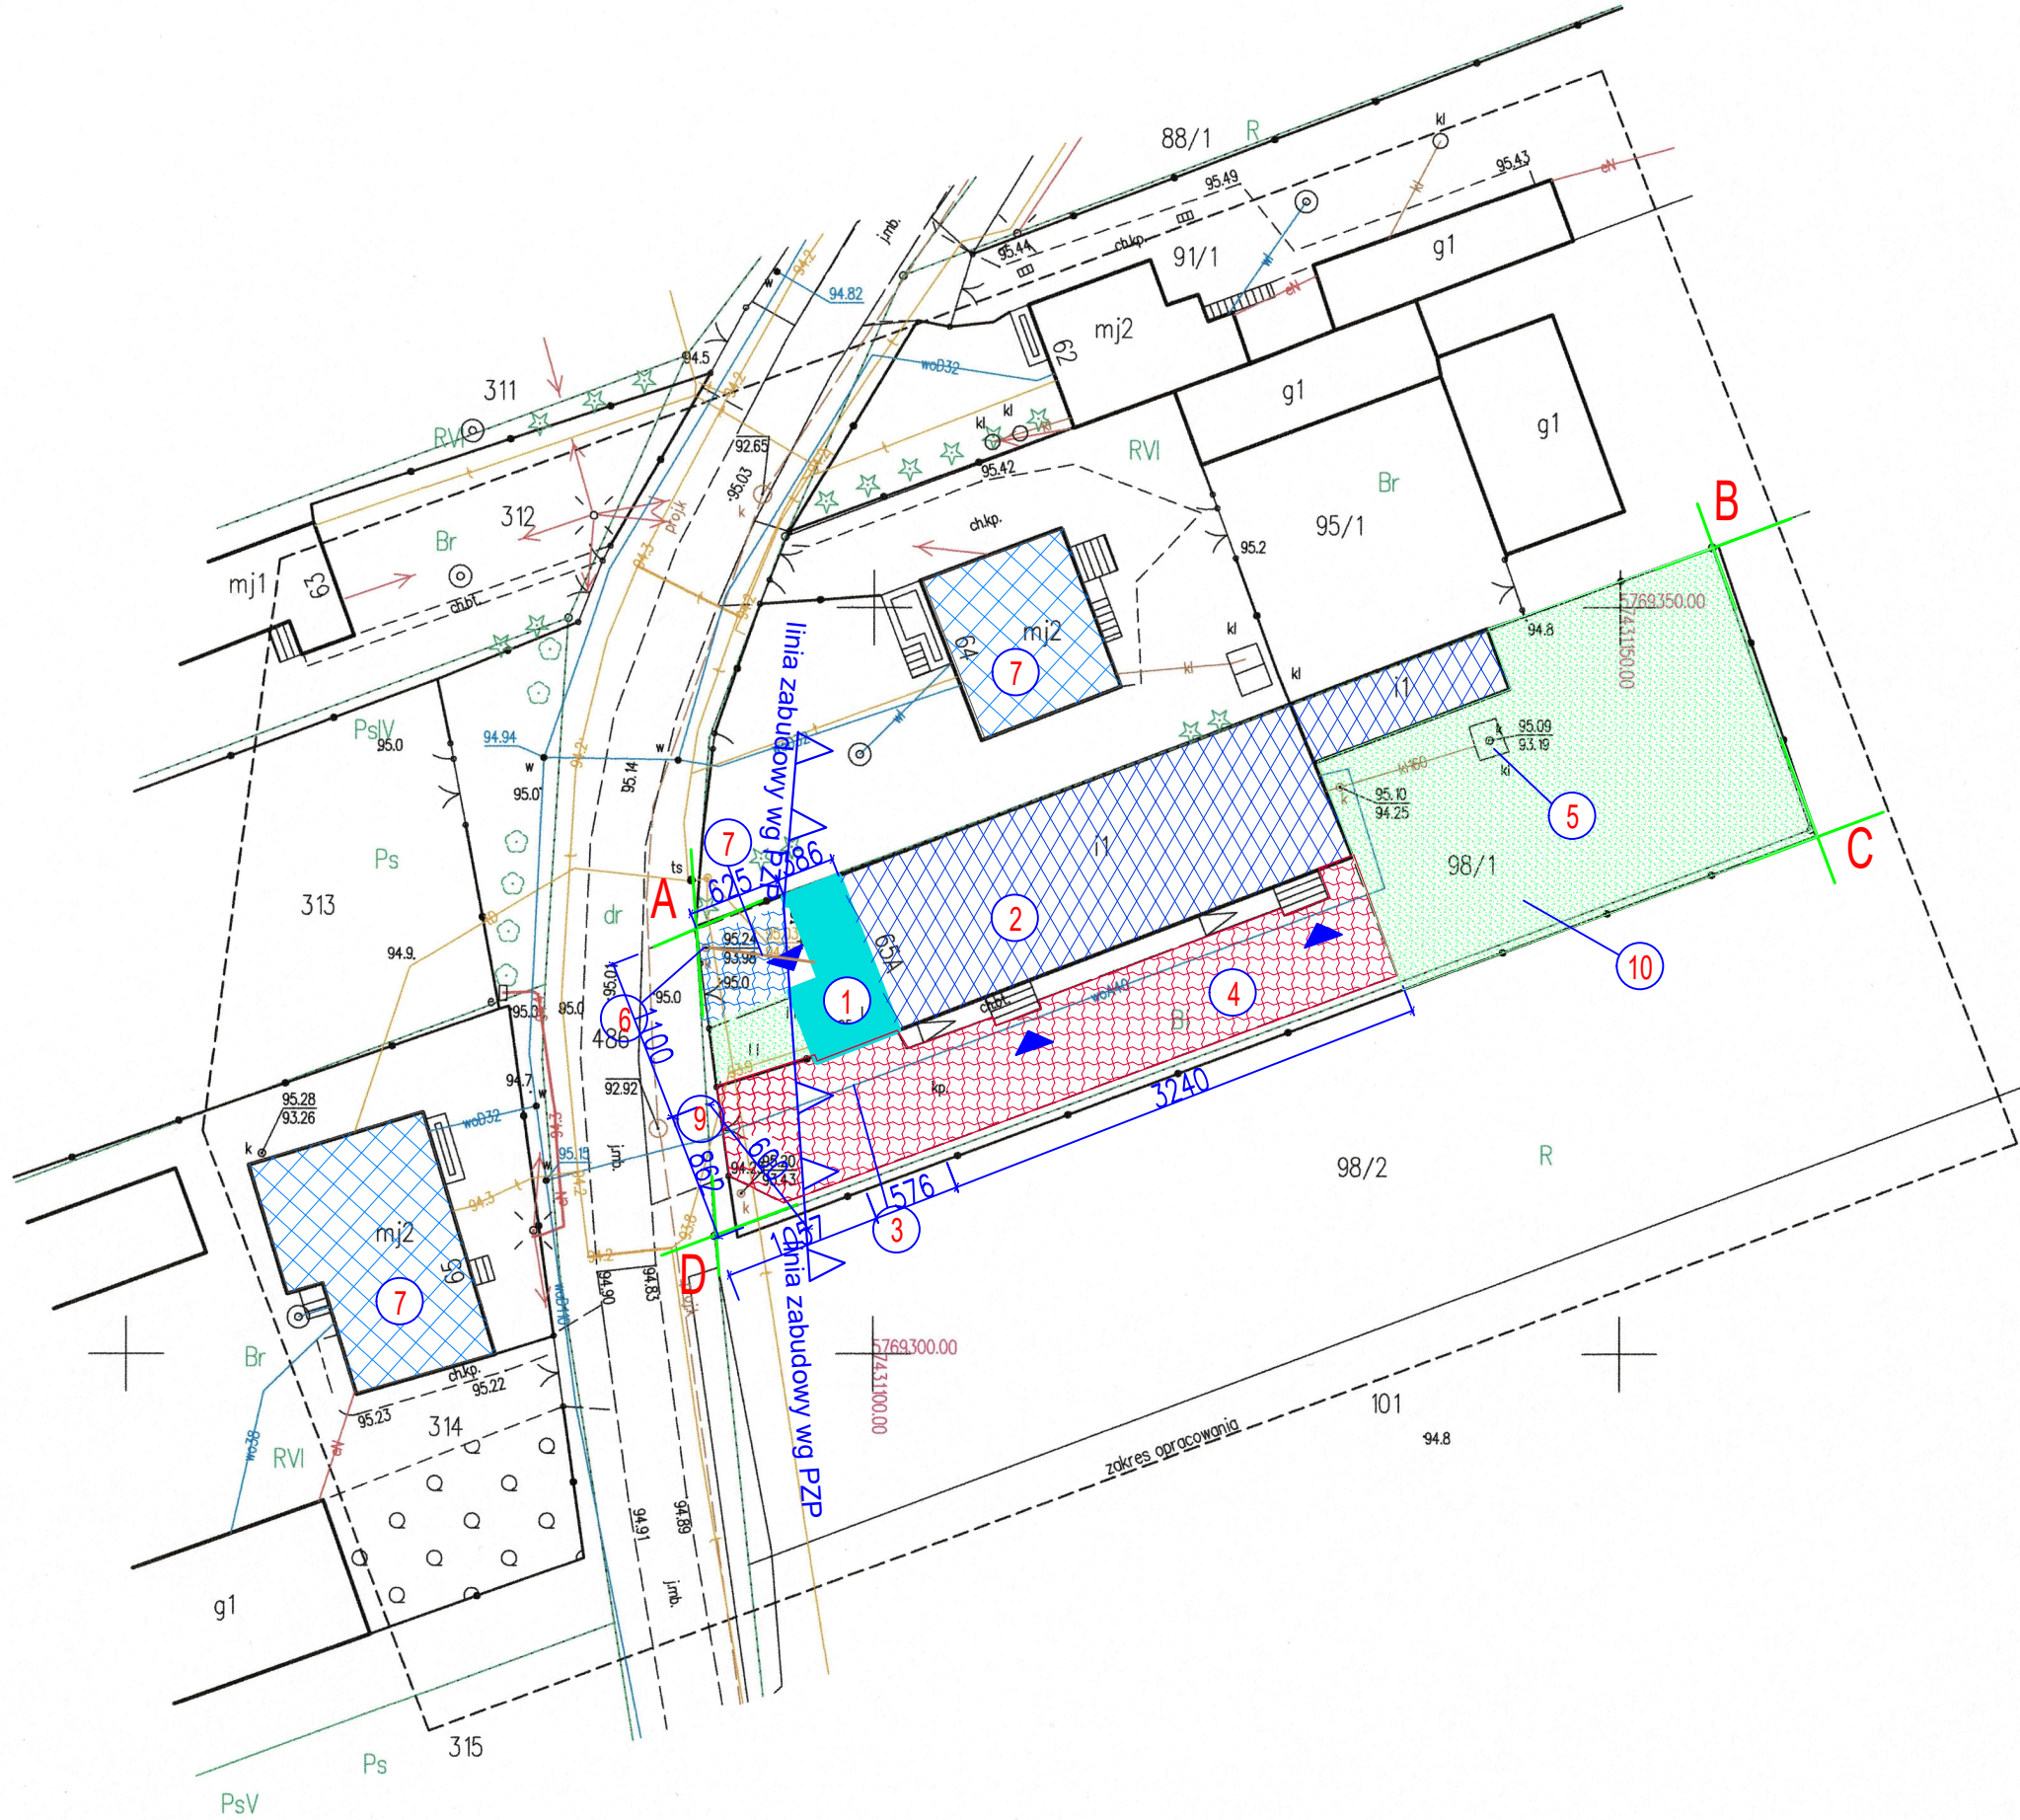

Legenda:

- projektowana rozbudowa domu ludowego
- cz. istn. bud. świetlicy
- istn.przyłącze wody
- istn. utwardzenie
- istn. szambo
- istn. studnia kanalizacji sanitarnej
- projektowane przyłącze sanit.
- istn. ogrodzenie
- istn. zjazd
- tereny zielone

ABCD - granice opracowania

www.intecplan.com.pl

Temat:	Rozbudowa budynku domu ludowego w Parmie		
Inwestor:	Gmina Łowicz ul. Długa 12 99-400 Łowicz		
Projektant:	mgr inż. arch Agnieszka Walczak upr. MA 150/18		
Sprawdzający:	mgr inż. arch. Tomasz Gajewski upr. 62/91 Sk-ce		
Branża:	Architektoniczna		
Lokalizacja:	Parma dz. nr ewid. 98/1		
Nazwa rysunku:	PROJEKT ZAGOSPODAROWANIA		
data:	format rys.	skala rys.	nr strony
XI.2020 r.	600/297	IX.2019 r.