


## SKALA 1:100

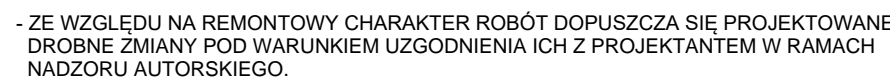

pracownia współpracująca: Adam Urbanik ARCHITEKTURA  
47-200 Kedzierzyn-Koźle ul. Racławicka 20 t: 720 115 873 e: biuro@auarchitektura.pl

**ZAKŁAD USŁUG PROJEKTOWYCH  
I NADZORU BUDOWLANEGO**

**URBANIK**

INŻ. STANISŁAW URBANIK 47-200 KĘDZIERZYN-KOŹŁE UL. RAĆLAWICKA 20 TEL. 509 720 883

NAZWA OBIĘTU BUDOWLANEGO:		NAZWISKO		NR UPUR	PDPIS
PRZEBUDOWA BUDYNKU STAROSTWA POWIATOWEGO W PRUDNIKU WRAZ Z MONTAŻEM NIEZBĘDNEJ INSTALACJI ORAZ WYPOSAŻENIA W ZAKRESIE DOSTĘPNOŚCI OSÓB ZE SZCZEGÓLNYMI POTRZEBAMI WRAZ Z BUDOWĄ DROGI POZAROWEJ - ETAP 2 - "Dostępny samodzielną 2,0" 48-200 Prudnik, ul. Kościuszki 76, działka nr 2591/59, 2594/59		mgr inż. arch.	ADAM URBANIK	12/09/06/ 2014	
		mgr inż. arch.	STANISŁAW URBANIK	47/77/06/ 109/08/10	
		mgr inż. arch.	ADAM URBANIK	12/09/06/ 2014	
		tech. bud.	GRZEGÓRZ BETLEJ		
TŁEŚĆ RYSUNKU:		mgr inż. arch.	EWELINA KLAJNOWSKA	54/01/06	
RZUT 3 PIĘTRA		SPRZĘTOWA			

INWESTOR: Powiat Brudnicki	UMOWA: WI 7011.6 /IP /2023	GŁÓWNY PROJEKTANT – WŁAŚCICIEL ZAKŁADU DATA: 30.11.2023r.
-------------------------------	-------------------------------	--

OPROGRAMOWANIE CAD: AutoCAD 2008 nr 345-34737379 ADVANCE STEP 17.1 w KOMBINACJI z WTD/PMAS	SKALA: 1:100	NR RYS. <b>3</b>
--	-----------------	---------------------

RYSUNEK JEST WŁASNOŚCIĄ ZAKŁADU USŁUG PROJEKTOWYCH I NADZORU BUDOWLANEGO "URBANIK".  
NIE WOLNO GO REPRODUKOWAĆ I UDOSTĘPNIAC STRONIE TRZECIEJ BEZ NASZEJ ZGODY NA PIŚMIE.

[illegible]

- WSZYSTKIE ZMIANY DOKONYWANE NA POSZCZEGÓLNYCH RZUTACH I OPISY TYCH ZMIAN WYKONANO W KOLORZE CZERWONYM DLA LEPSZEJ WIDOCZNOŚCI.

- WSZYSTKIE ISTNIEJĄCE (NIEWŁAŚCIWE) HYDRANTY NALEŻY ZDEMONTOWAĆ, A WNEKI ZAMUROWAĆ NA PEŁNO. wg KOLEJNEGO ETAPU ROBÓT.

- WSZYSTKIE ISTNIEJĄCE (NIEWŁĄSCIWE) HYDRANTY NALEŻY ZDEMONTOWAĆ, A WNĘKI ZAMUROWAĆ NA PEŁNO. wg KOLEJNEGO ETAPU ROBÓT.

WE WSZYSTKICH POMIESZCZENIACH GDZIE NA SUFITACH LUB ŚCIANACH BĘDZIE PROWADZONA INSTALACJA SYGNALIZACJI POŻARU, GŁOSOWA INSTALACJA OSTRZEGAWCZA ORAZ INSTALACJA SYSTEMU RATUNKOWEJ KOMUNIKACJI I INSTALACJA HYDRANTOWA, NALEŻY WYKONAĆ NIEZBĘDNE ROBOTY REMONTOWE TYNKARSKIE I POMALOWAĆ SUFIT TEGO POMIESZCZENIA.