



PRZYKŁADOWY OTWÓR
ISTNIEJĄCY

SKALA 1:10

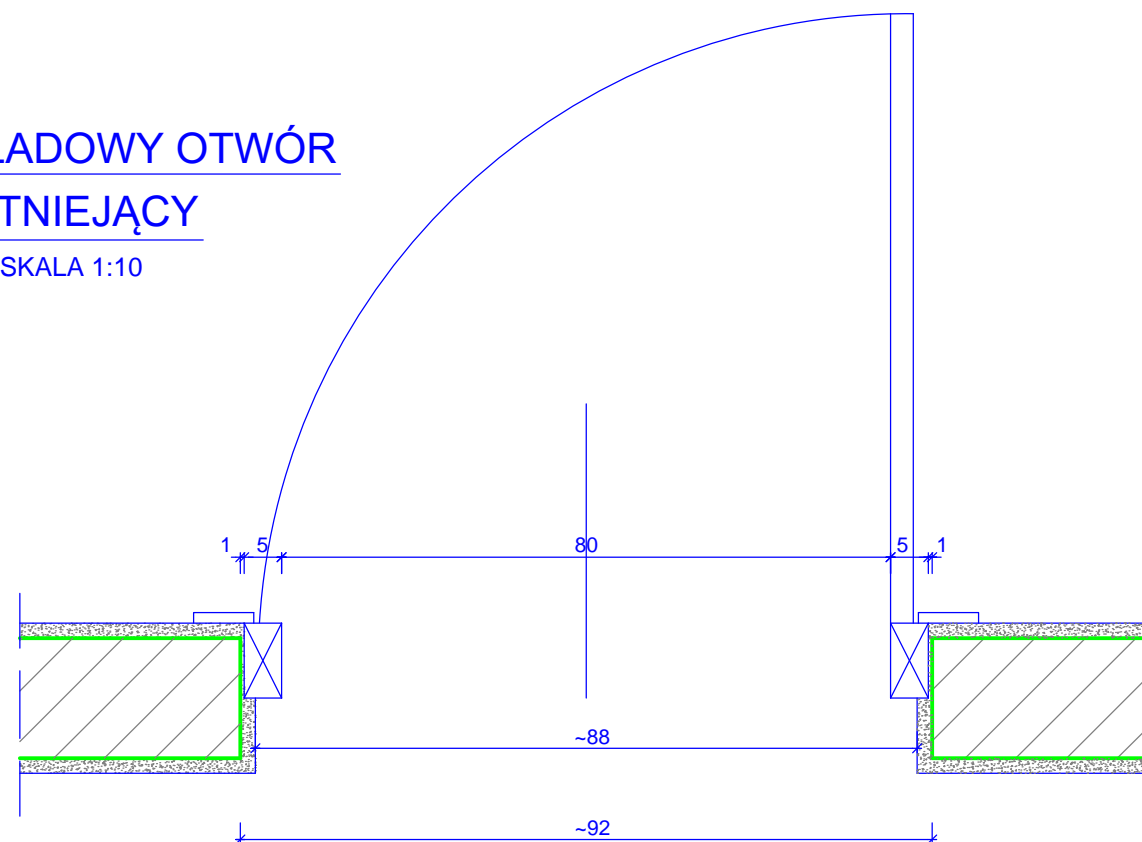

PRZYKŁADOWY OTWÓR
PROJEKTOWANY

SKALA 1:10

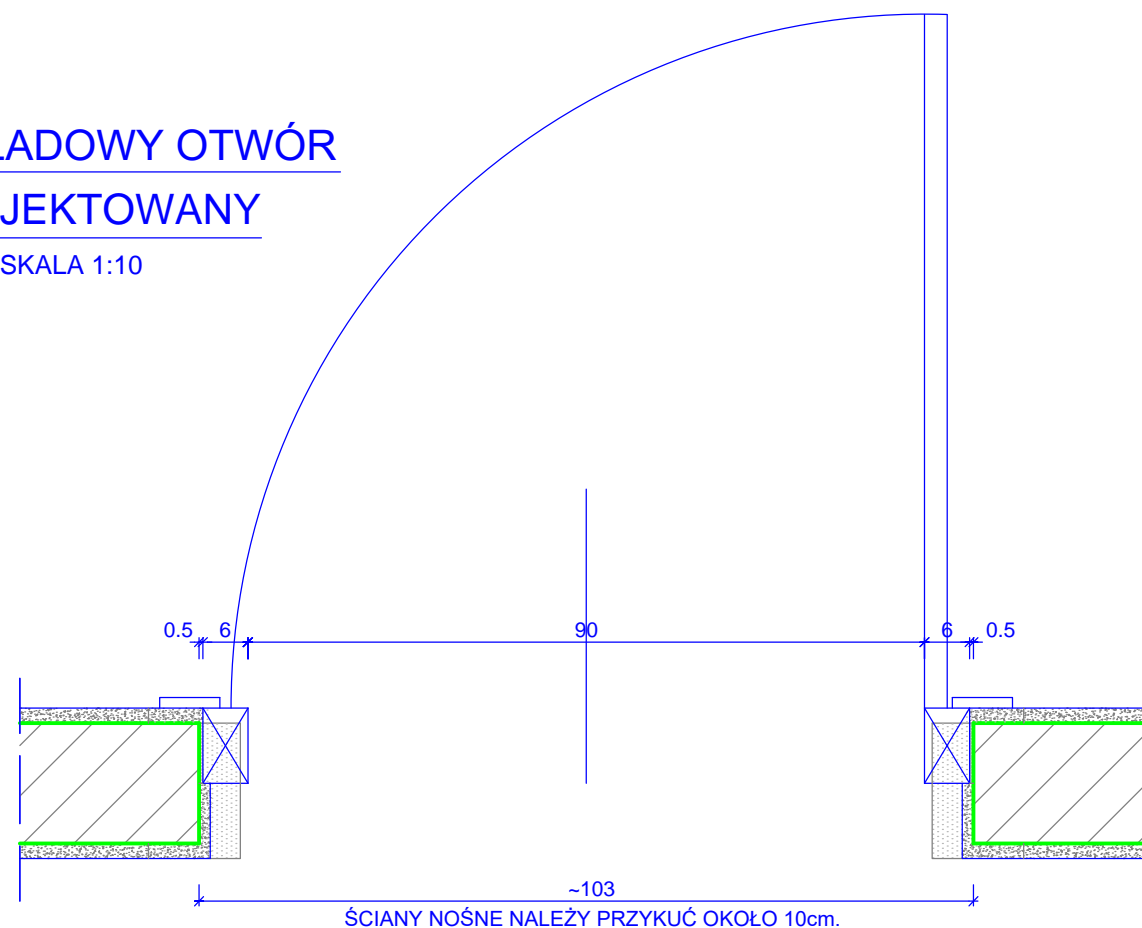

SZCZEGÓŁ "1"

SKALA 1:10

- ZE WZGLĘDU NA REMONTOWY CHARAKTER ROBÓT DOPUSZCZA SIĘ PROJEKTOWANE DROBNE ZMIANY POD WARUNKIEM UZGODNIENIA ICH Z PROJEKTANTEM W RAMACH NADZORU AUTORSKIEGO.

| | | | | |
|--|--|--------------------------------------|-----------------------|--|
| pracownia współpracująca: | | Adam Urbanik ARCHITEKTURA | | |
| 47-200 Kędzierzyn-Koźle ul. Racławicka 20, t.: 720 115 873 e.: biuro@auarchitektura.pl | | | | |
| ZAKŁAD USŁUG PROJEKTOWYCH I NADZORU BUDOWLANEGO | | URBANIK | | |
| INŻ. STANISŁAW URBANIK 47-200 KĘDZIERZYN-KOŹLE UL. RACŁAWICKA 20 TEL. 509 720 883 | | | | |
| NAZWA OBIEKTU BUDOWLANEGO: | | NAZWISKO | NR UPR. | PODPIS |
| PRZEBUDOWA BUDYNKU STAROSTWA POWIATOWEGO w PRUDNIKU WRAZ z MONTAŻEM NIEZBĘDNEJ INSTALACJI ORAZ WYPOSAŻENIA W ZAKRESIE DOSTĘPNOŚCI OSÓB ZE SZCZEGÓLNYMI POTRZEBAMI WRAZ Z BUDOWĄ DROGI POŻAROWEJ 48-200 Prudnik, ul. Kościuszki 76, działka nr 2591/59, 2594/59 | | mgr inż. arch. ADAM URBANIK | 12/OPKK/ /2014 | |
| | | inż. STANISŁAW URBANIK | 47/77/Op 109/81/Op | |
| | | mgr inż. arch. ADAM URBANIK | 12/OPKK/ /2014 | |
| | | tech. bud. GRZEGORZ BETLEJ | | |
| TREŚĆ RYSUNKU: | | mgr inż. arch. EWELINA KLAJNOWSKA | 54/01/Op | |
| SZCZEGÓŁ "1" | | | | |
| INWESTOR: | | UMOWA: | | GŁÓWNY PROJEKTANT – WŁAŚCICIEL ZAKŁADU DATA: 30.11.2023r. |
| Powiat Prudnicki 48–200 Prudnik, ul. Kościuszki 76 | | W.7011.6/UP/2023 | | |
| OPROGRAMOWANIE CAD: | | SKALA: | NR RYS. | |
| AutoCAD 2008 nr 345–34737379 ADVANCE STEEL v7.1 nr ADVN06302 USB N%0x28A4970B | | 1:10 | 6 | |

RYSunEK JEST WŁASNOŚCIĄ ZAKŁADU USŁUG PROJEKTOWYCH I NADZORU BUDOWLANEGO "URBANIK".
NIE WOLNO GO REPRODUKOWAĆ I UDOSTĘPNIAC STRONIE TRZECIEJ BEZ NASZEJ ZGODY NA PIŚMIE.