
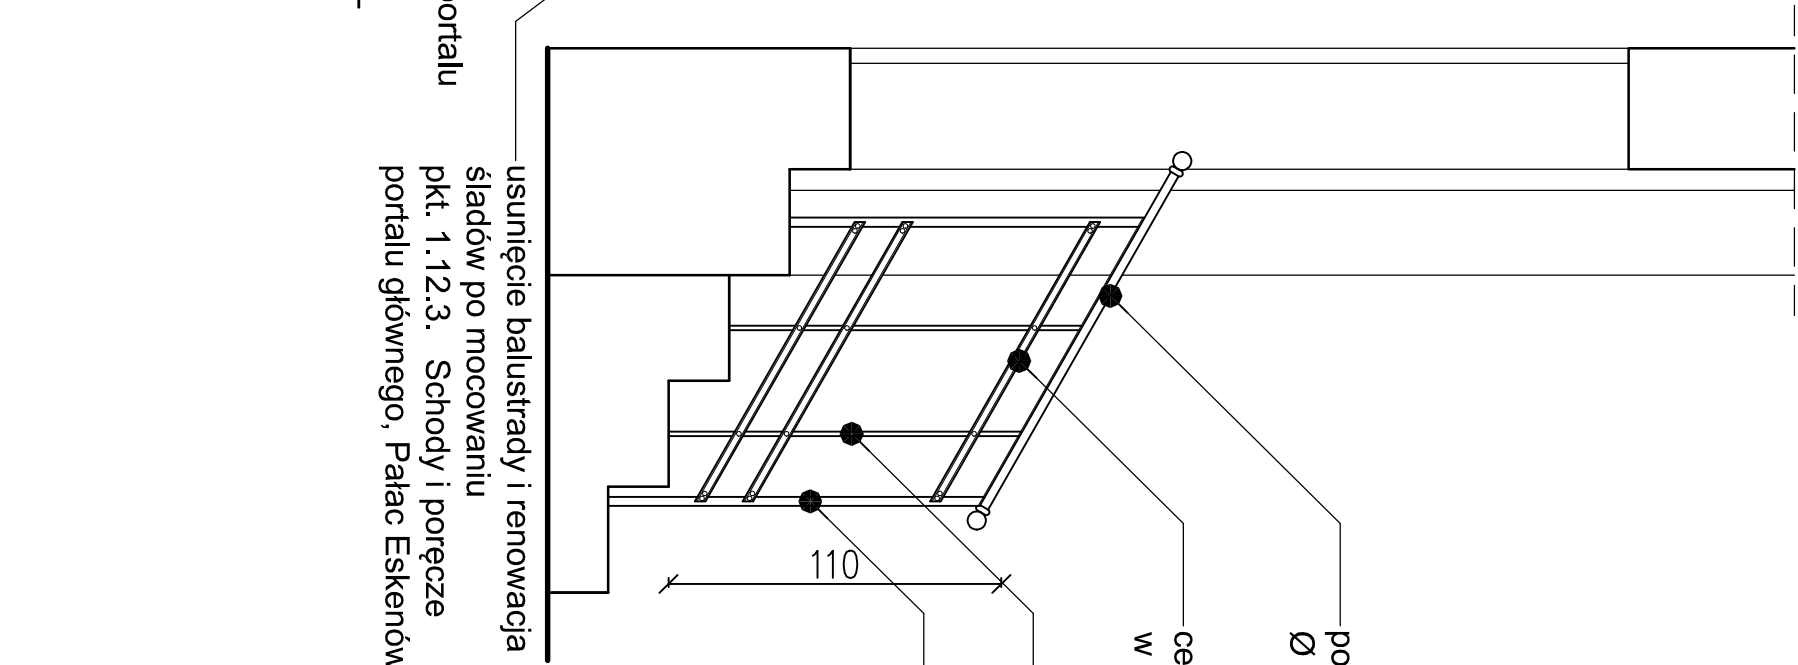


Ściany, elementy istniejące

Elementy projektowane, zmiany

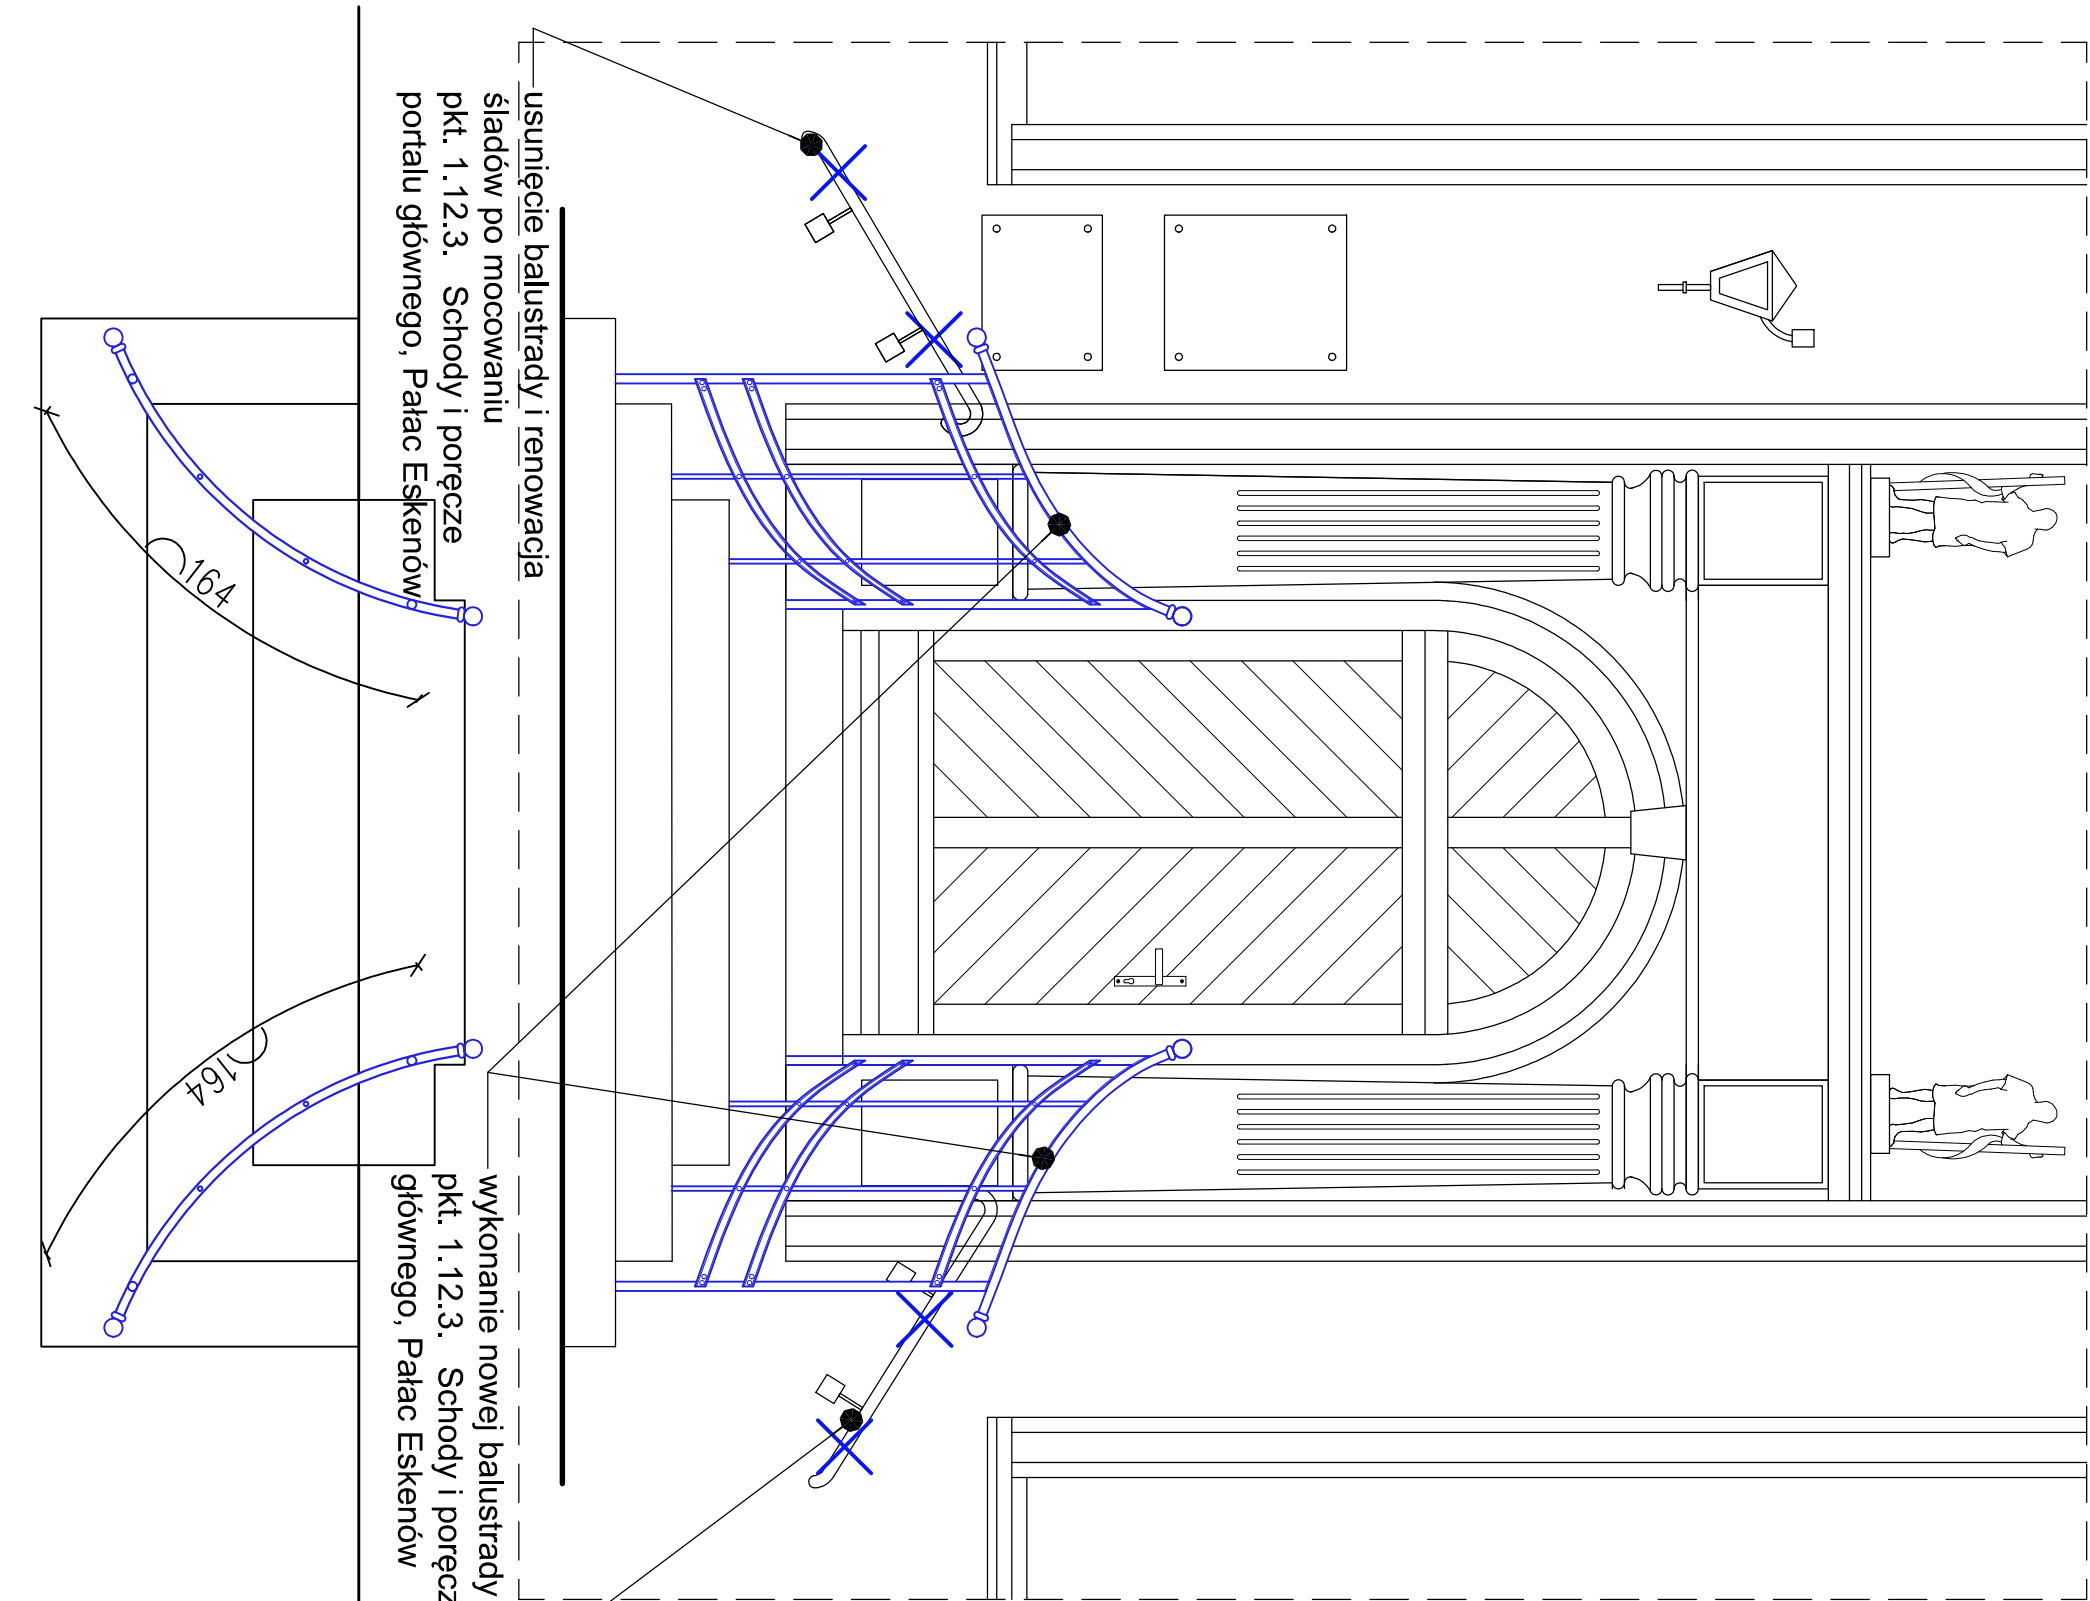


pochwył stalowy o przekroju okrągłym  
Ø 3 cm, w kolorze matowej czerni

ceownik stalowy 30x20x2 mm,  
w kolorze matowej czerni

słupek stalowy o przekroju okrągłym  
Ø 1,5 cm, w kolorze matowej czerni

słupek stalowy o przekroju okrągłym  
Ø 3 cm, w kolorze matowej czerni

NAZWA I ADRES OBIEKTU	
Wykonanie remontu elewacji w Muzeum Historii Torunia w Dornu Eskenów wraz z pracami dodatkowymi ul. Łazienna 16, ul. Klasna 4, 6, 8, 87-100 Toruń	
INWESTOR	
Muzeum Okręgowe w Toruniu ul. Rynek Staromiejski 1, 87-100 Toruń	
JEDNOSTKA PROJEKTOWA	
 kolektyw studio	
ul. Połna 105, lokal 26, 87-100 Toruń tel. 506 107 615 biuro@kolektywstudio.pl	
DATA	NR RYS.
09.07.2024 r.	
SKALA	DETAL BALUSTRADY A07
1:25	
IMIĘ I NAZWISKO	PODPIS
mgr inż. arch. Adam Rudziński	
upr. KPOKK IARP 73/2011 w specjalności architektonicznej	
OPRACOWANIE	
mgr inż. arch. Kinga Plata	
SPRAWDZAJĄCY	
mgr inż. arch. Maria Tatarzycka upr. BA-IV/8346/18/TO/90 w specjalności architektonicznej	

Opracowanie zgodnie z: Ustawą o Projektach Architektonicznych z dnia 27 lipca 1984 r. (Dz. U. Nr 24/84 z 23 lutego 1984 r.)