


# A - A przekrój normalny

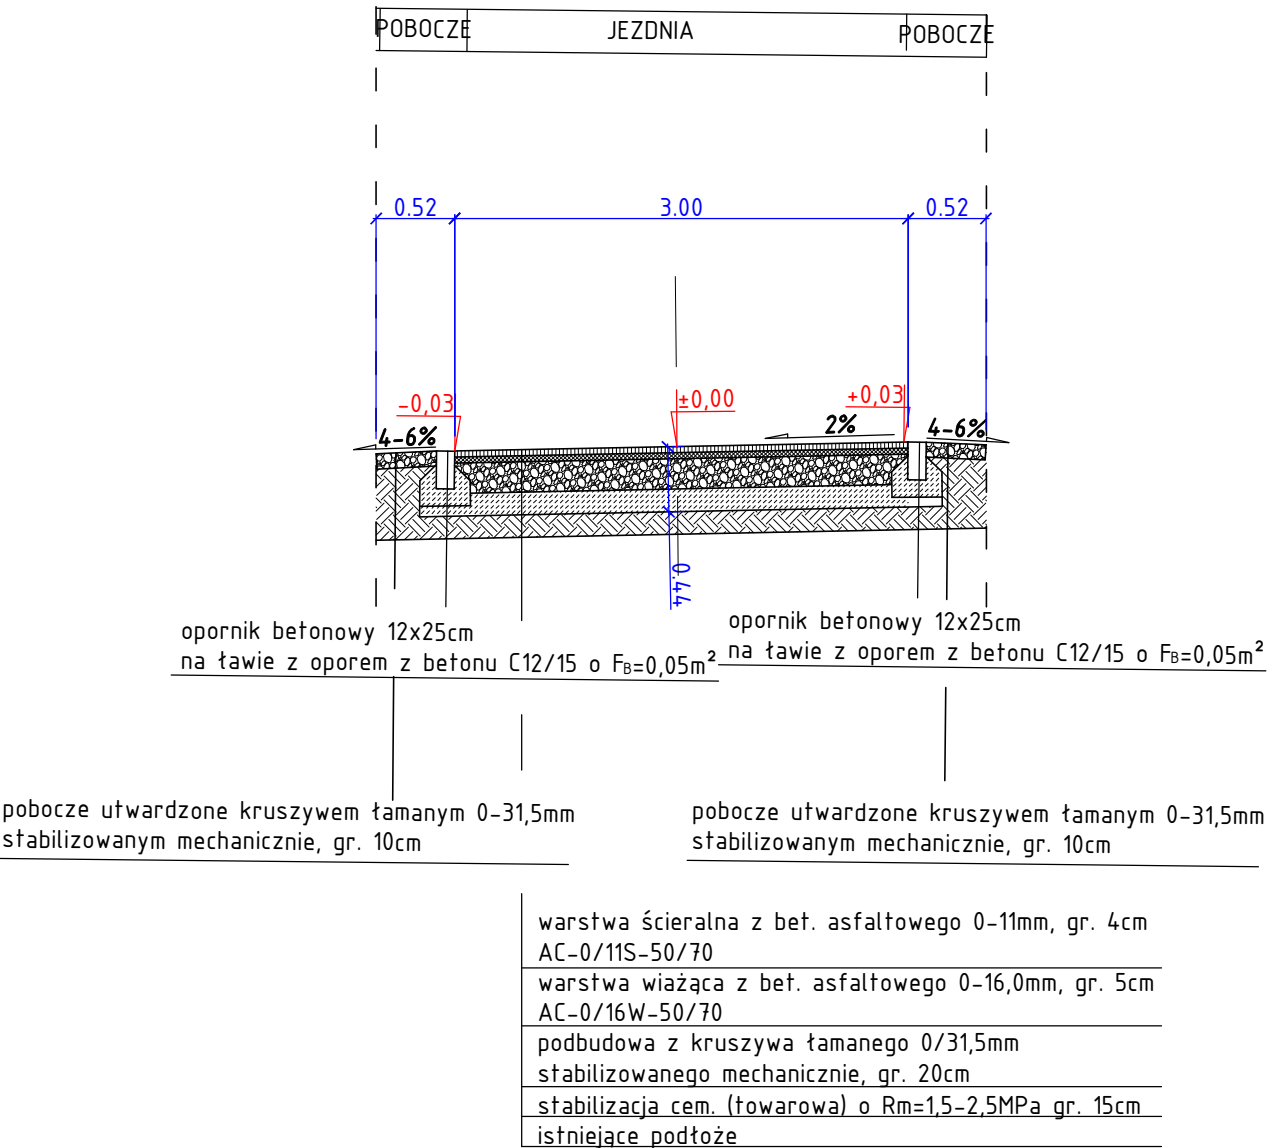

<b>"J" PROJEKT - PROJEKTY, NADZORY DROGOWE Justyna Polak</b> <b>ul. Słoneczna 37</b> <b>58-410 Marciszów</b>				
Nazwa i adres obiektu	Remont drogi gminnej nr 114448D w Ciechanowicach			Skala 1:50
Przedmiot rysunku	Przekrój normalny A-A			Data 15.12.2025
Projektant	mgr inż. Justyna Polak	upr. nr 291/DOŚ/10 spec. drogowa bez ogran.		Rys. nr 4