


Podstawowe parametry techniczne budynku	
Powierzchnia zabudowy [m ²]	267,2
Powierzchnia użytkowa [m ²]	417,1
Powierzchnia ogrzewana podłóg [m2]	508,9
Powierzchnia całkowita [m ₂]	837,4
Kubatura brutto [m ³]	2 263,5
Wysokość budynku [m]	~10m
Szerokość [m]	17,35m
Długość [m]	20,35m

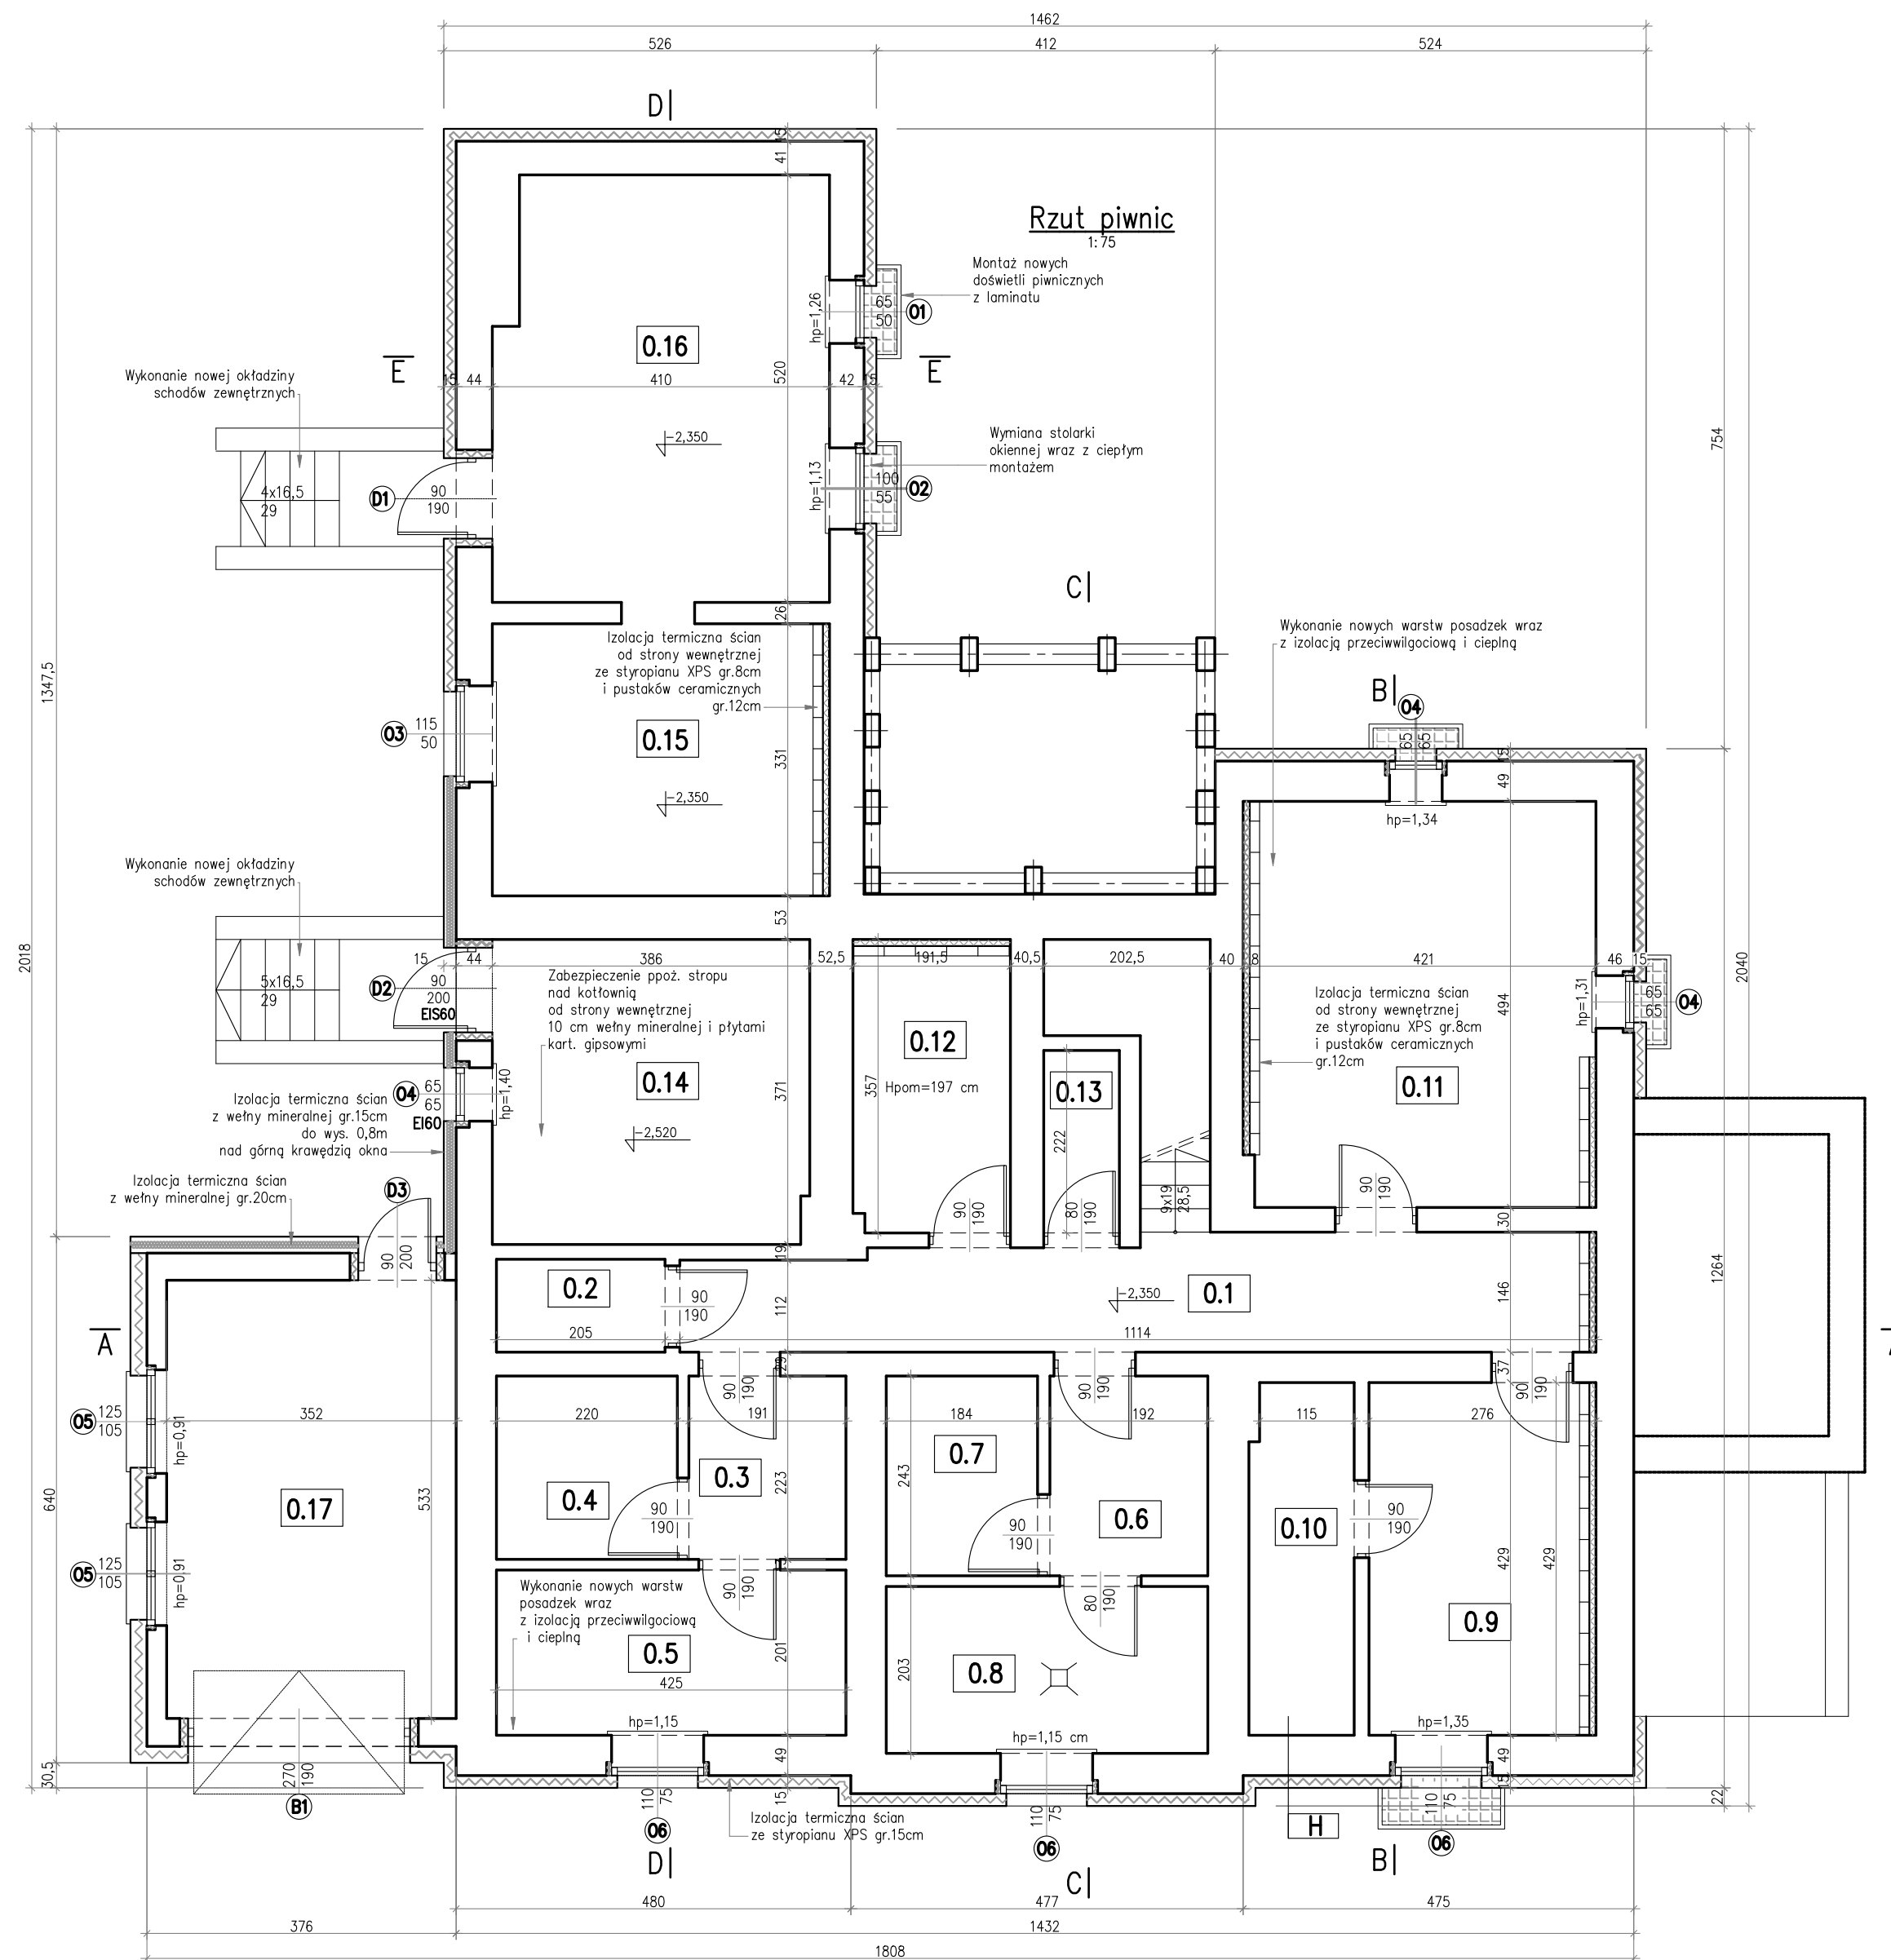

UWAGA:

1. Przed zamówieniem i zamontowaniem stolarki sprawdzić wymiary otworów.
2. Wymiary otworów drzwiowych opisane w świetle ościeżnicy.

UWAGA !!!
 Wymiary zewnętrzne uwzględniają docieplenie ścian
 parteru styropianem o grubości 15 cm.
 Ścianę oddzielenia przeciwpożarowego ocieplić
 20 cm wełny mineralnej.
 Ściany w pomieszczeniach 0,9, 0,11, 0,12, 0,15,
 docieplić styropianem gr. 8cm.
 Otwory okienne i drzwiowe ocieplić po obwodzie

STAN PROJEKTOWANY - PIWNICA				
nr pom.	nazwa pomieszczenia	posadzka	powierzchnia użytkowa [m²]	powierzchnia podłogi [m²]
0.1	Komunikacja	plytki gresowe	10,48	16,89
0.2	Pom. gospodarcze 1	plytki gresowe	1,16	2,32
0.3	Przedśionek szatni 1	plytki gresowe	2,13	4,26
0.4	Szatnia 1.1	plytki gresowe	2,46	4,91
0.5	Szatnia 1.2	plytki gresowe	4,27	8,54
0.6	Przedśionek szatni 2	plytki gresowe	2,34	4,67
0.7	Szatnia 2.1	plytki gresowe	2,24	4,47
0.8	Szatnia 2.2	plytki gresowe	3,97	7,94
0.9	Pom. gospodarcze 2	wykładzina pcv	5,49	10,97
0.10	WC+prysznic	plytki gresowe	2,70	5,40
0.11	Pom. gospodarcze 3	plytki gresowe	9,94	19,88
0.12	Pom. gospodarcze 4	plytki gresowe	3,21	6,42
0.13	Pom. gospodarcze 5	plytki gresowe	1,01	2,02
0.14	Kotłownia	plytki gresowe	14,26	14,26
0.15	Pom. techniczne	plytki gresowe	6,46	12,91
0.16	Magazyn sprzętu	plytki gresowe	10,36	20,71
0.17	Garaż	wylewka cementowa	9,38	18,76
RAZEM:			91,83	165,33

Investor:	Powiat Wodzisławski Powiatowy Ośrodek Wsparcia PERLA w Wodzisławiu Śląskim ul. Bogumińska 15 44-300 Wodzisław Śląski	Adres inwestycji:	działka nr 1238/40, 1207/42 ul. Bogumińska 15, 44-300 Wodzisław Śląski		
Zespół projektowy:	NAZWIŚKO	NR UPRAWNIENI	PODPIS		
	mgr inż. arch. B. Hojduk	470/01			
	mgr inż. arch. A. Olszewski	1318/94			
	mgr inż. M. Hlubek	SLK/3132/P00K/10			
	mgr inż. M.Preihs	SLK/6923/PWBKb/16			
Tytuł rysunku:	Stan projektowany Rzut piwnic		Branża: Architektoniczna		
Nazwa zamierzenia budowlanego:	Modernizacja energetyczna Powiatowego Ośrodka Wsparcia Perla w Wodzisławiu Śląskim wraz z wymianą źródła ciepła	Nr rys.	Data	Skala	Format
		A-01	03.2024	1: 75	A2
Dokumentacja projektowa:	PROJEKT BUDOWLANY	Element projektu:	PROJEKT ARCHITEKTONICZNO-BUDOWLANY		
Jednostka projektowa:	"P.K.B. MHPROJEKT", 44-310 Radlin, ul. K.Napierskiego 21, tel.: 606713214				