



Przekrój 1-1


przekrój przez przepust

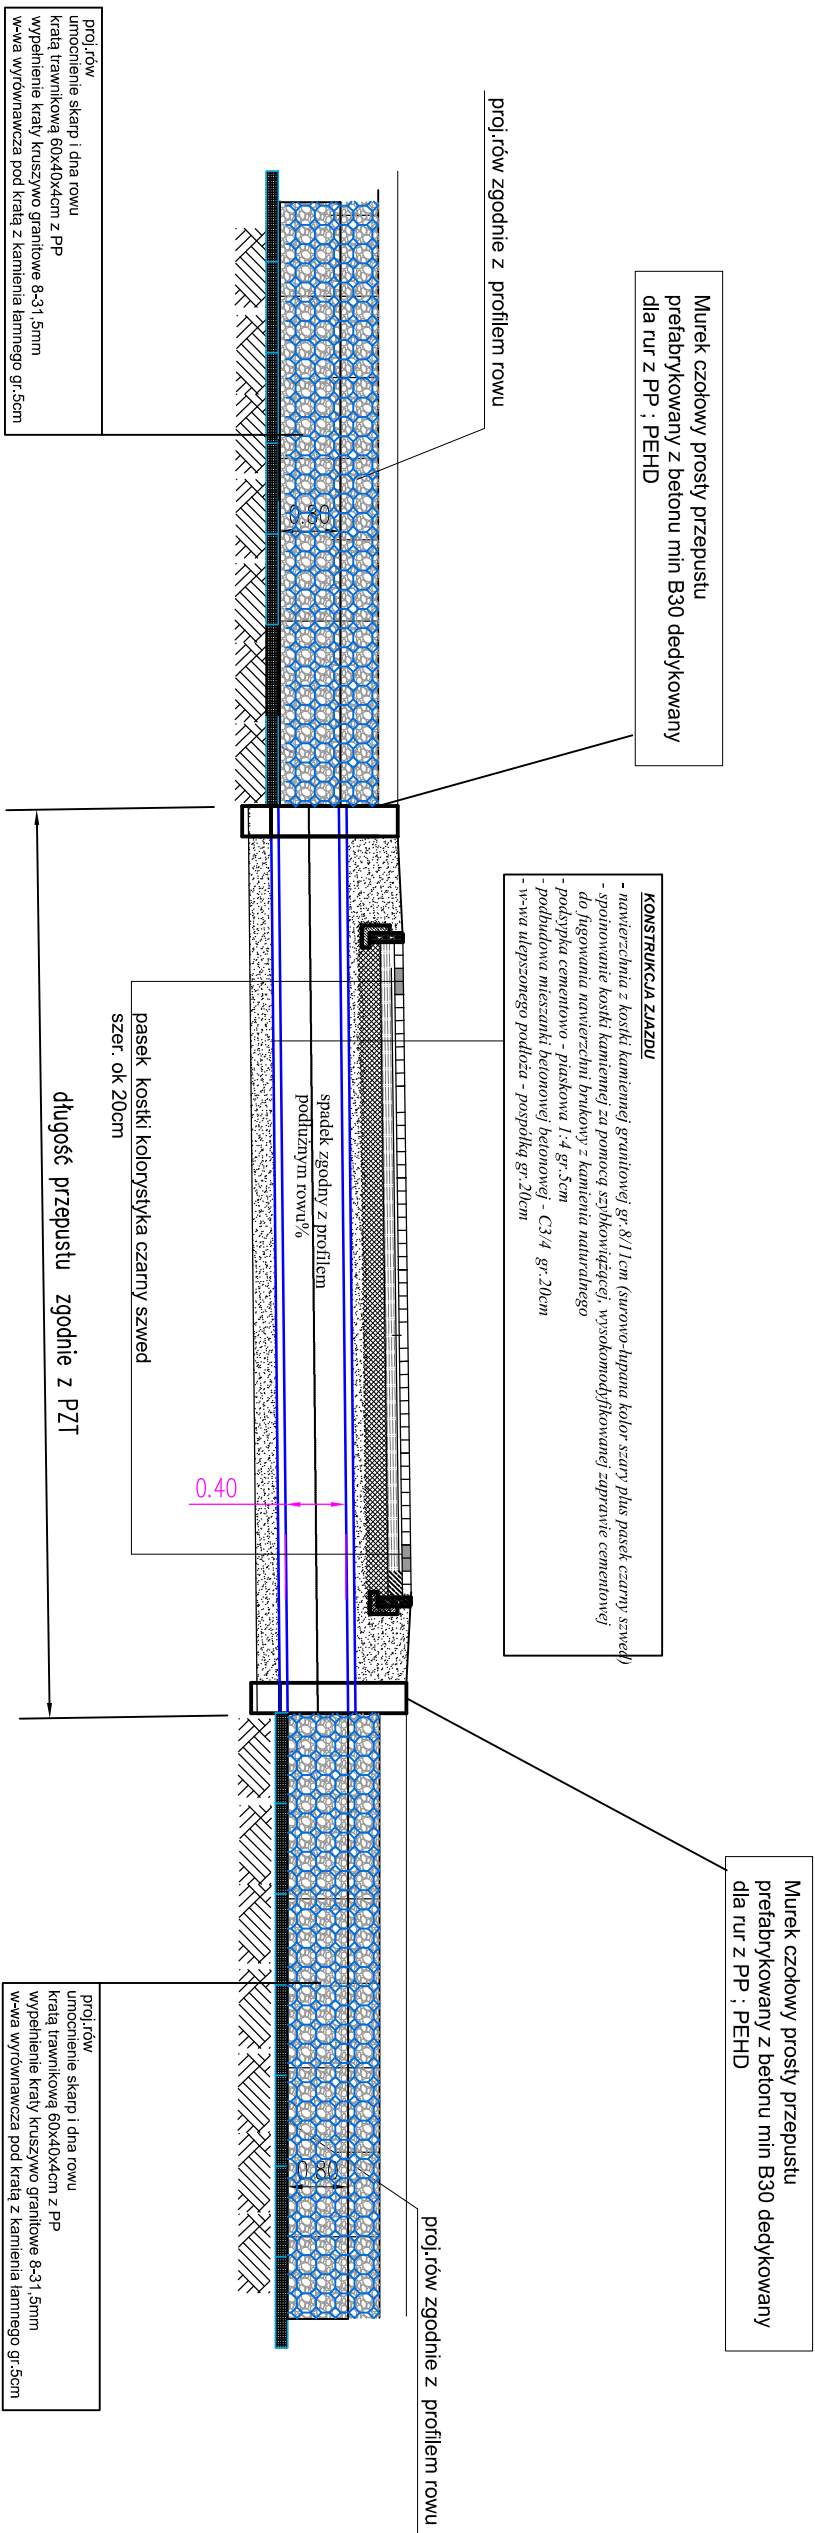

Przekrój 2-2

widok od przodu

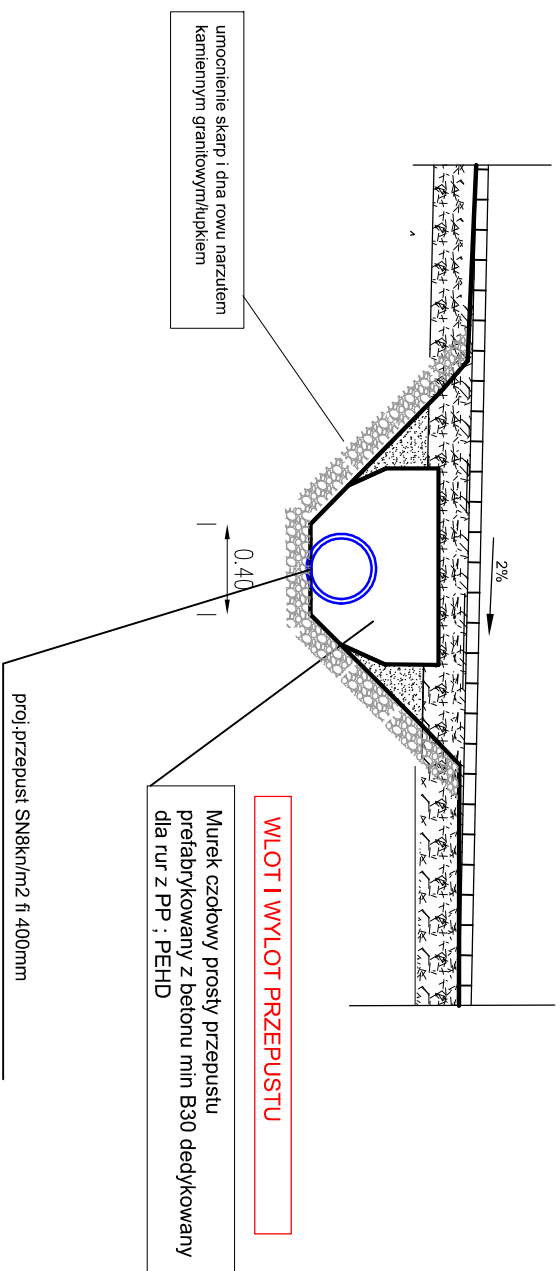

 DROGOM biuro: ul. JESIONOWA 13 LOK. 8 45-409 Opole tel. 608 498 304 e-mail: drogom@o2.pl www.drogom.com.pl	
NAZWA ZADANIA ROZBUDOWA DROGI GMINNEJ NR 106120 O UL. POLNEJ W MIEJSCOWOŚCI MALNIA	
TYTUŁ RYSUNKU PRZEMKROJ 1-1	
INWESTOR	GMINA GOGOLIN
LOKALIZACJA	MALNIA UL. POLNA
	NAZWISKO
PROJEKTANT	mgr inż. Tomasz Sokalski
branża drogowa	upr. bud. nr OP/10243/PW/D/06
SPRAWDZIK	mgr inż. Grzegorz Kaszmarek
branża drogowa	OP/10972/PW/D/13
DATA	07/2024
SKALA	1 : 50
	D7