



# Przekrój C-C


KM 0+056.00 DO KM 0+145.00

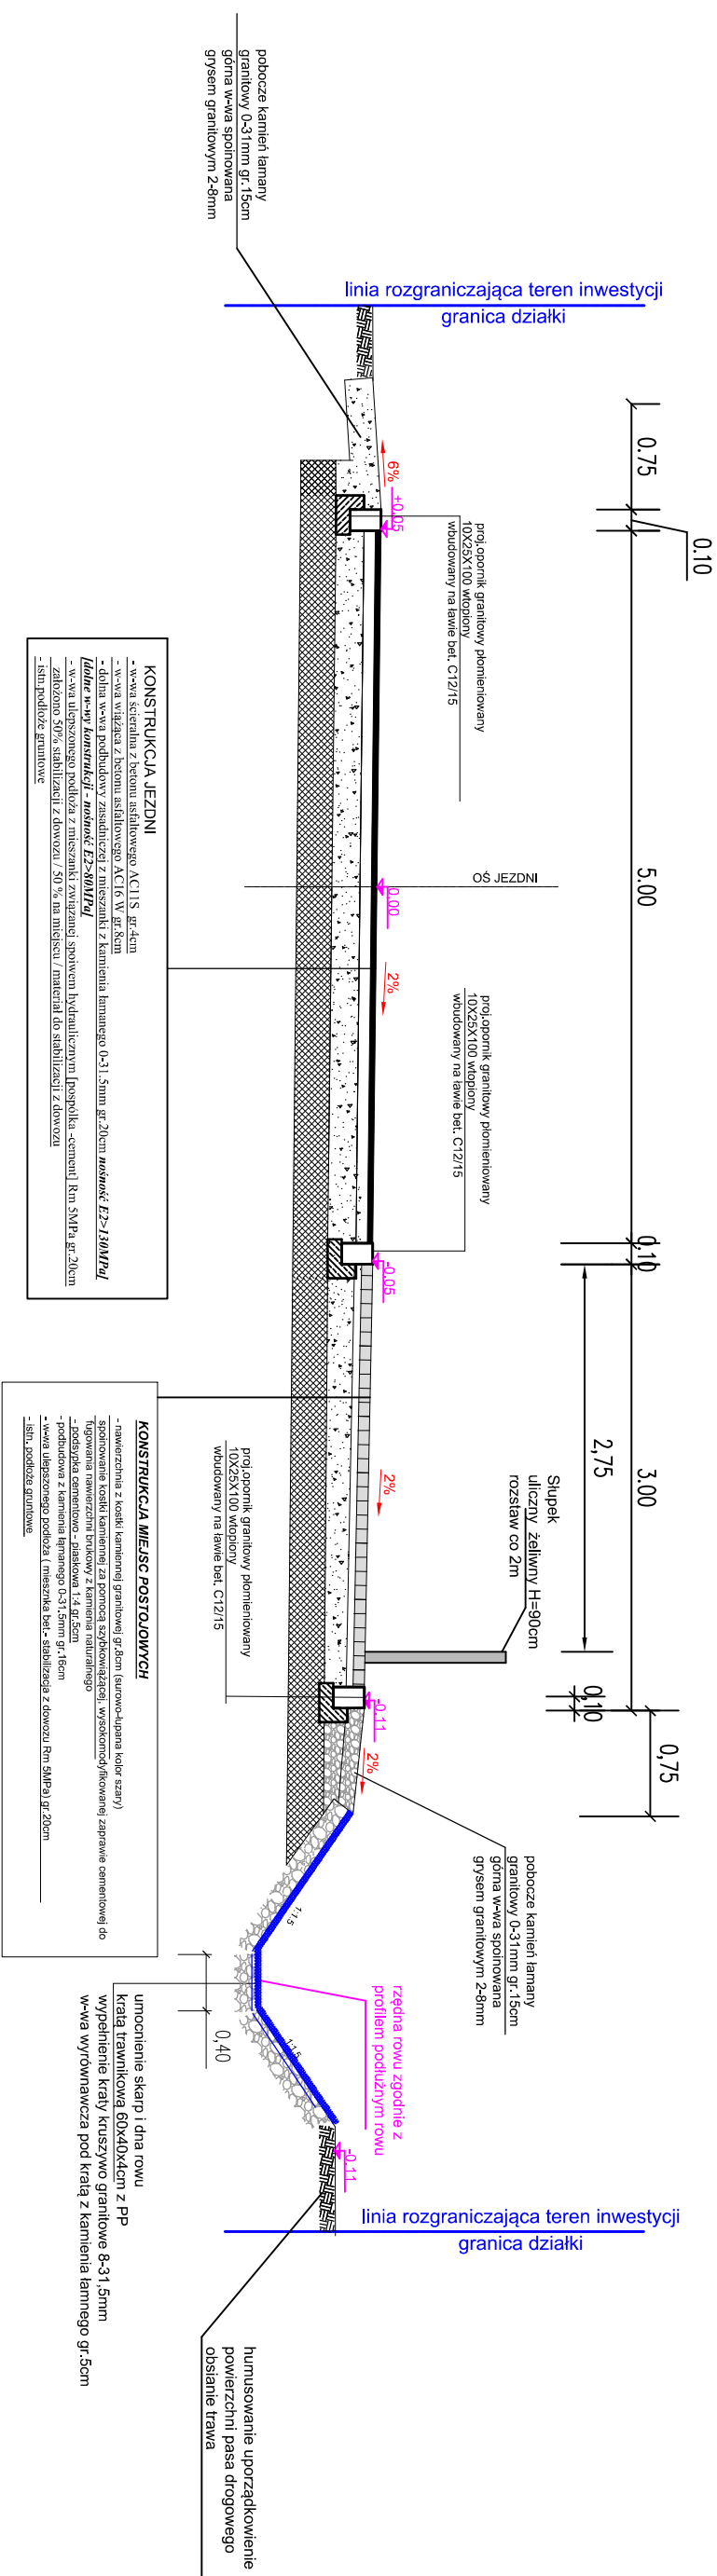

# Przekrój D-D

KM 0+145.00 DO KM 0+152.00

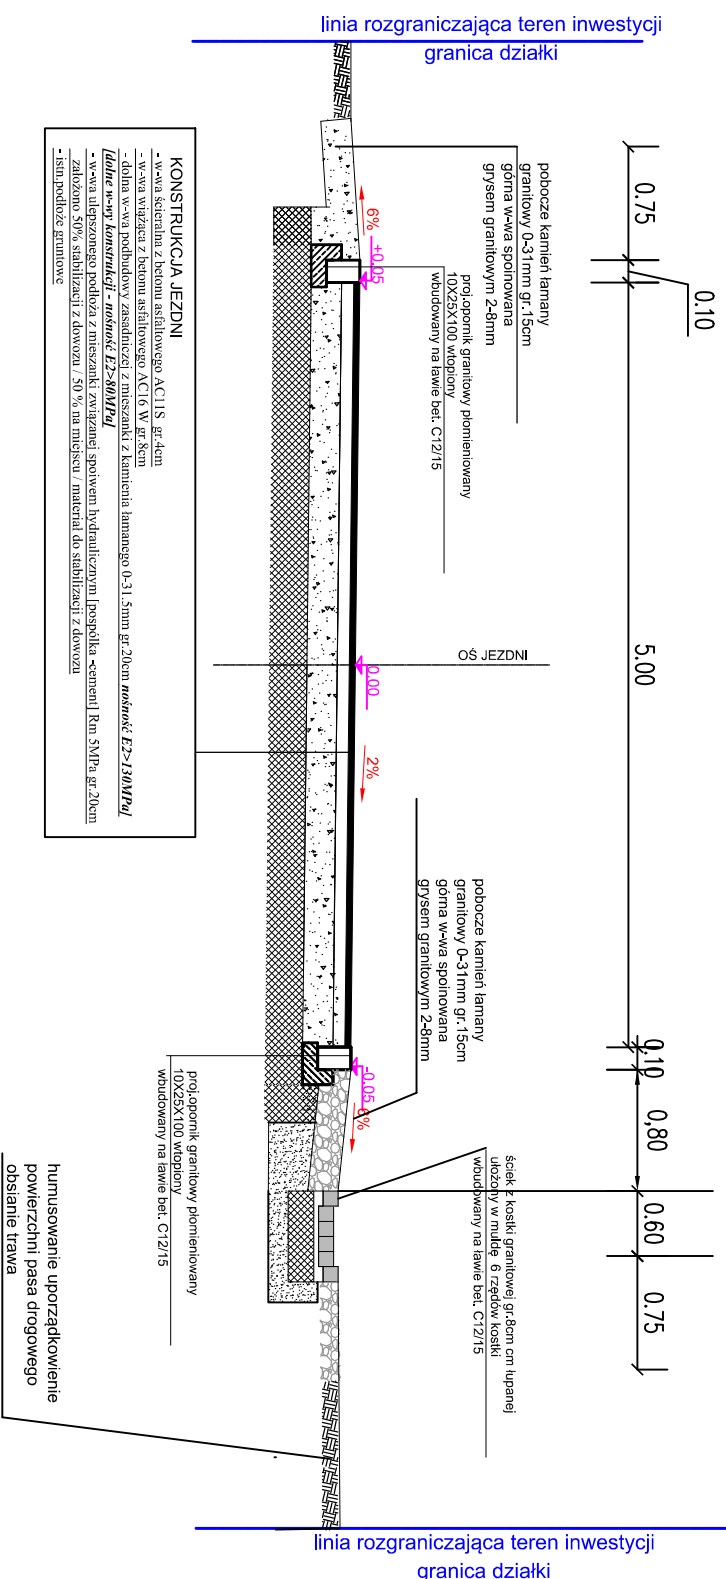

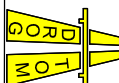							
<h1>DROG TOM</h1>							
<p>biuro: ul. JESIONOWA 15 LOK. 3-45-409 Opole    tel. 608 498 304 e-mail: drog@drog.tom.pl    www.drogatom.com.pl</p>							
<p>NAZWA ZADANIA: ROZBUDOWA DROGI GMINNEJ NR 106720 O UL. POLNEJ W MIEJSCOWOŚCI: MALINIA</p>							
TYTUŁ RYSUNKU	PRZEKRÓJ C-C i D-D						
INWESTOR	GMINA GOGOLIN						
LOKALIZACJA	MALINIA UL. POLNA						
<table><tr><td></td><td>NAZWISKO</td><td>PODPIS</td></tr><tr><td>PROJEKTANT branża drogowa  SPRAWDZIC branża drogowa</td><td>mgr inż. Tomasz Sobuchini upr. bud. nr OP/0243/F-WOD/06  mgr inż. Grzegorz Karczmarek OP/0972/PWOD/13</td><td></td></tr></table>			NAZWISKO	PODPIS	PROJEKTANT branża drogowa  SPRAWDZIC branża drogowa	mgr inż. Tomasz Sobuchini upr. bud. nr OP/0243/F-WOD/06  mgr inż. Grzegorz Karczmarek OP/0972/PWOD/13	
	NAZWISKO	PODPIS					
PROJEKTANT branża drogowa  SPRAWDZIC branża drogowa	mgr inż. Tomasz Sobuchini upr. bud. nr OP/0243/F-WOD/06  mgr inż. Grzegorz Karczmarek OP/0972/PWOD/13						
DATA	07/2024						
SKALA							
1 : 50							
D3							