
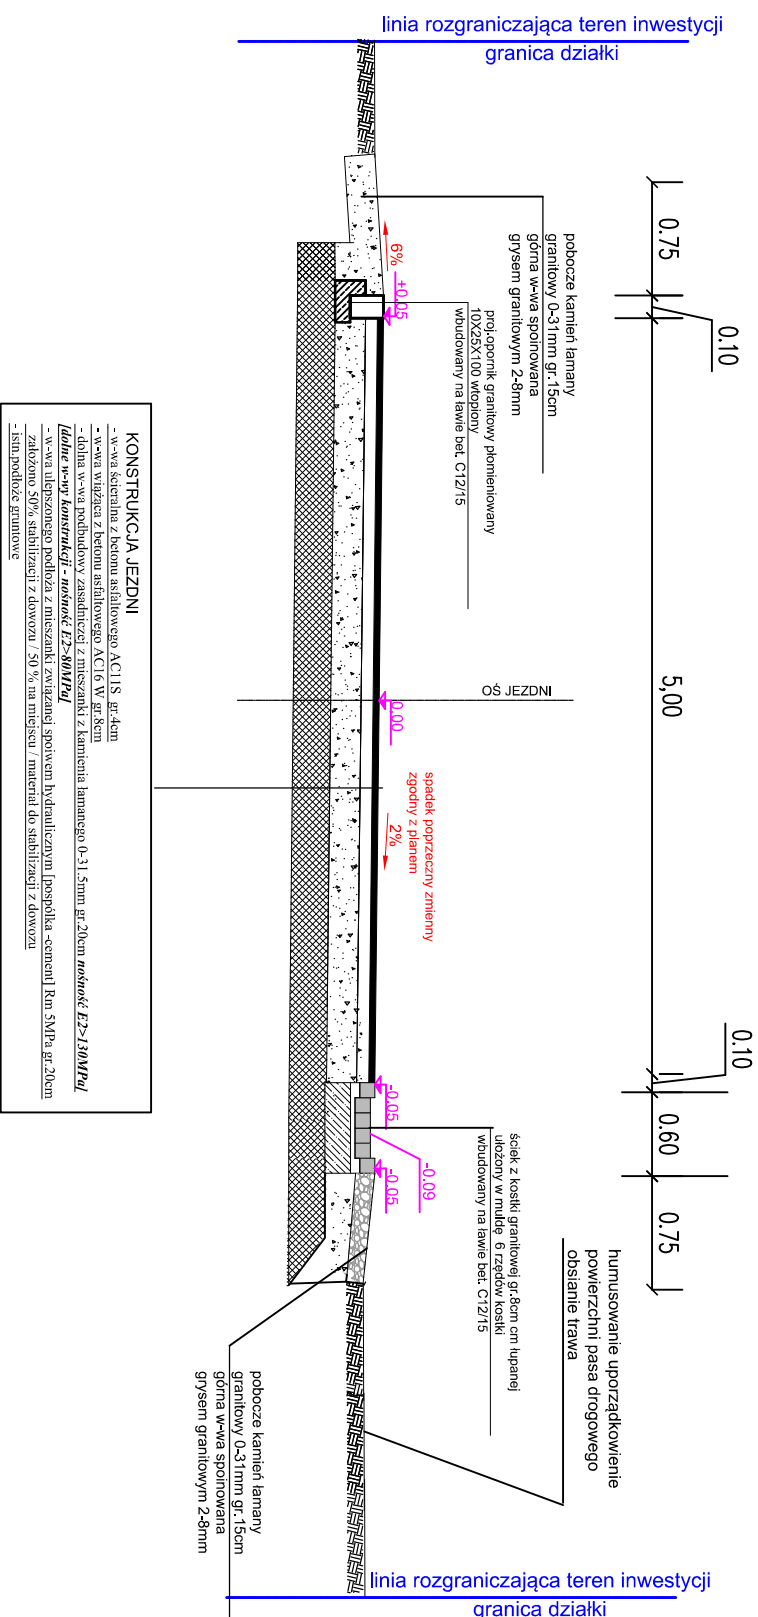


Przekrój E-E

KM 0+152.00 DO KM 0+298.00

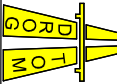

	
DROGTOM biuro: ul. JESIONOWA 15 LOK. 4-5-409 Opole tel. 088 498 304 e-mail: drog@drog.pl www.drogascan.pl	
NAZWA ZADANIA: ROZBUDOWA DROGI GMINNEJ NR 106120 O UL. POLNEJ W MIEJSCEWOŚCI MALINIA	
TYTUŁ RYSUNKU	PRZEKRÓJ E-E
INWESTOR	GMINA GOĞOLIN
LOKALIZACJA	MALINIA UL. POLNA
NAZWISKO	PODPIS
PROJEKTANT branża drogową	mgr inż. Tomasz Sokalski upr. bud. nr OP/10243/PWOD//06
SPRAWDZIK branża drogową	mgr inż. Grzegorz Kaszmarek OP/10972/PWOD/13
DATA 07/2024	SKALA 1 : 50
	D4