


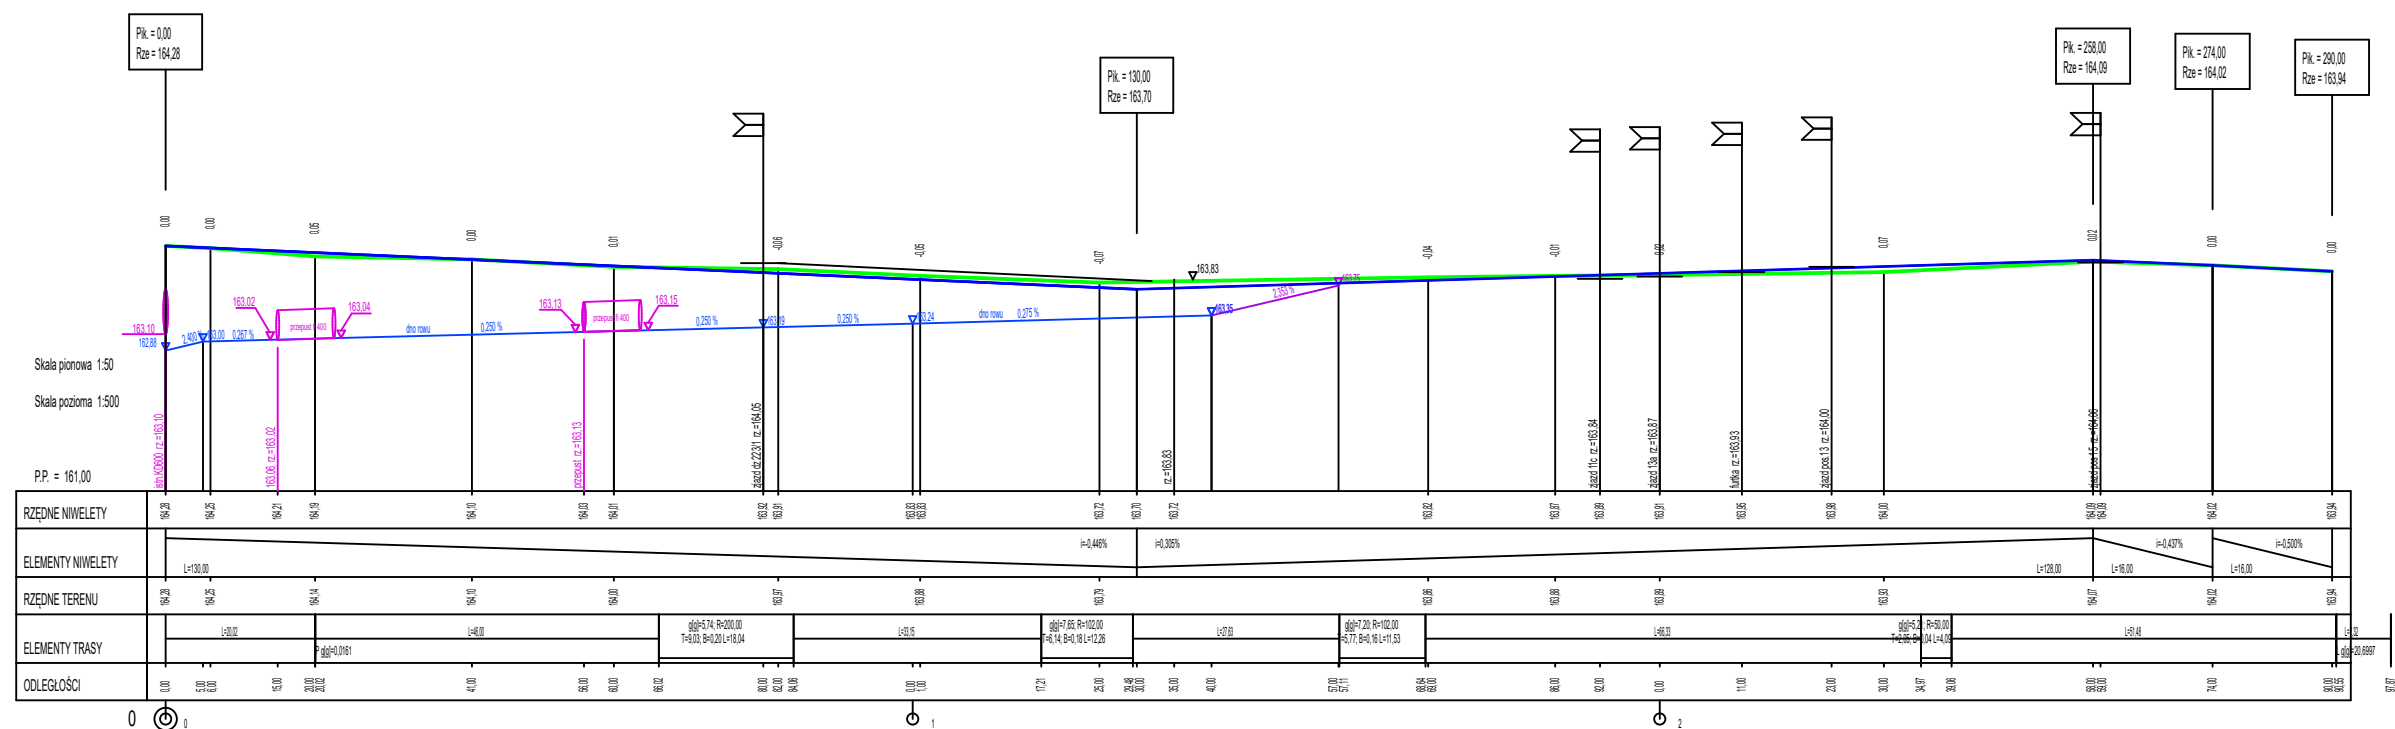


## PROFIL PODŁUŻNY DROGI - ul.POLNA



**OZNACZENIA**

	PROJ. NIWELETA OSI JEZDNI
	NIWELETA JEZDNI ISTNIEJĄCEJ
	RZĘDNA ROWU PROJEKTOWANEGO

	<b>STROGOM</b>																
	biuro: ul. JEJESIONOWA 15 LOK.8 45-409 Opole tel. 608 498 304 e-mail: drogi@gogolin.pl      www.drogomcm.pl																
NAZWA ZADANIA <b>ROZBUDOWA DROGI GMINNEJ NR 106120 O UL. POLNEJ W MIEJSCOWOŚCI GALINIA</b>																	
TYTUŁ RYSUNKU <b>PROFIL PODŁUŻNY DROGI</b>																	
INWESTOR <b>GMINA GOGOLIN</b>																	
LOKALIZACJA <b>MALNIA UL. POLNA</b>																	
<table border="1" style="width: 100%;"> <tr> <th style="width: 33%;"></th> <th style="width: 33%; text-align: center;"><b>NAZWISKO</b></th> <th style="width: 33%; text-align: center;"><b>PODPIS</b></th> </tr> <tr> <td>PROJEKTANT branża drogowa</td> <td>mgr inż. Tomasz Sokulski upr. bud. nr O/0243/PWOD/06</td> <td></td> </tr> <tr> <td>SPRAWDZIŁ branża drogowa</td> <td>mgr inż. Grzegorz Kaczmarek OPL/0972/PWOD/13</td> <td></td> </tr> <tr> <td>DATA</td> <td>SKALA</td> <td></td> </tr> <tr> <td style="text-align: center;"><b>07/2024</b></td> <td style="text-align: center;"><b>1 : 25</b></td> <td style="text-align: center;"><b>D5</b></td> </tr> </table>				<b>NAZWISKO</b>	<b>PODPIS</b>	PROJEKTANT branża drogowa	mgr inż. Tomasz Sokulski upr. bud. nr O/0243/PWOD/06		SPRAWDZIŁ branża drogowa	mgr inż. Grzegorz Kaczmarek OPL/0972/PWOD/13		DATA	SKALA		<b>07/2024</b>	<b>1 : 25</b>	<b>D5</b>
	<b>NAZWISKO</b>	<b>PODPIS</b>															
PROJEKTANT branża drogowa	mgr inż. Tomasz Sokulski upr. bud. nr O/0243/PWOD/06																
SPRAWDZIŁ branża drogowa	mgr inż. Grzegorz Kaczmarek OPL/0972/PWOD/13																
DATA	SKALA																
<b>07/2024</b>	<b>1 : 25</b>	<b>D5</b>															