



Szczegół odwodnienia

km 0+279,00

Widok z góry

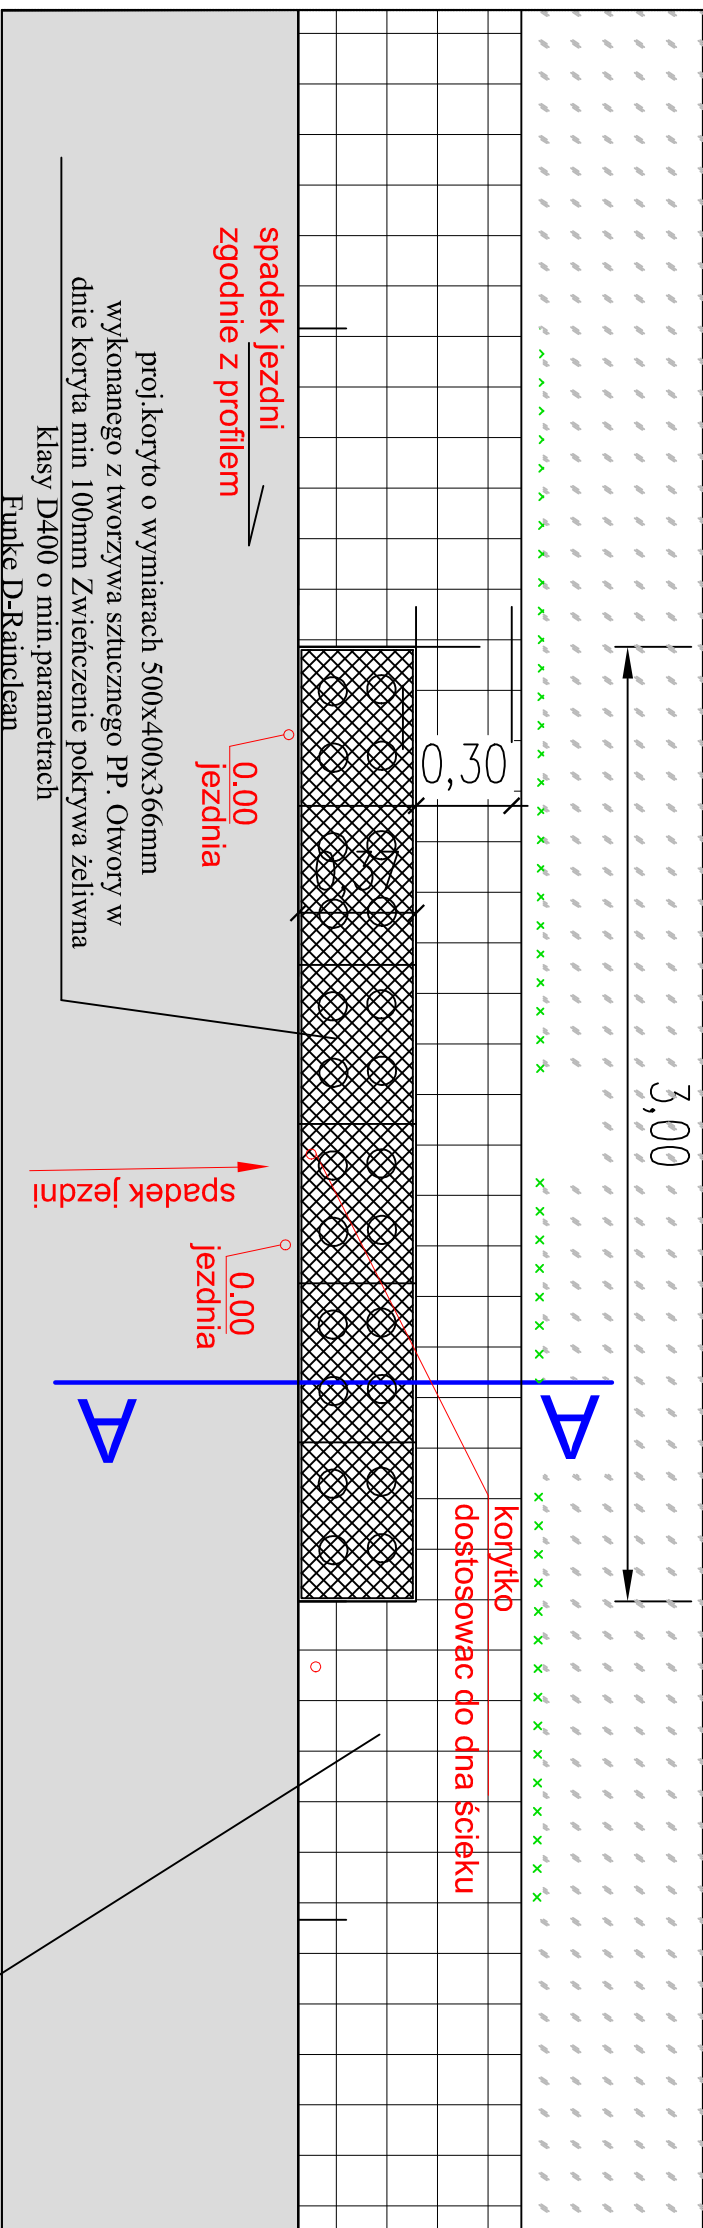


Przekrój A-A

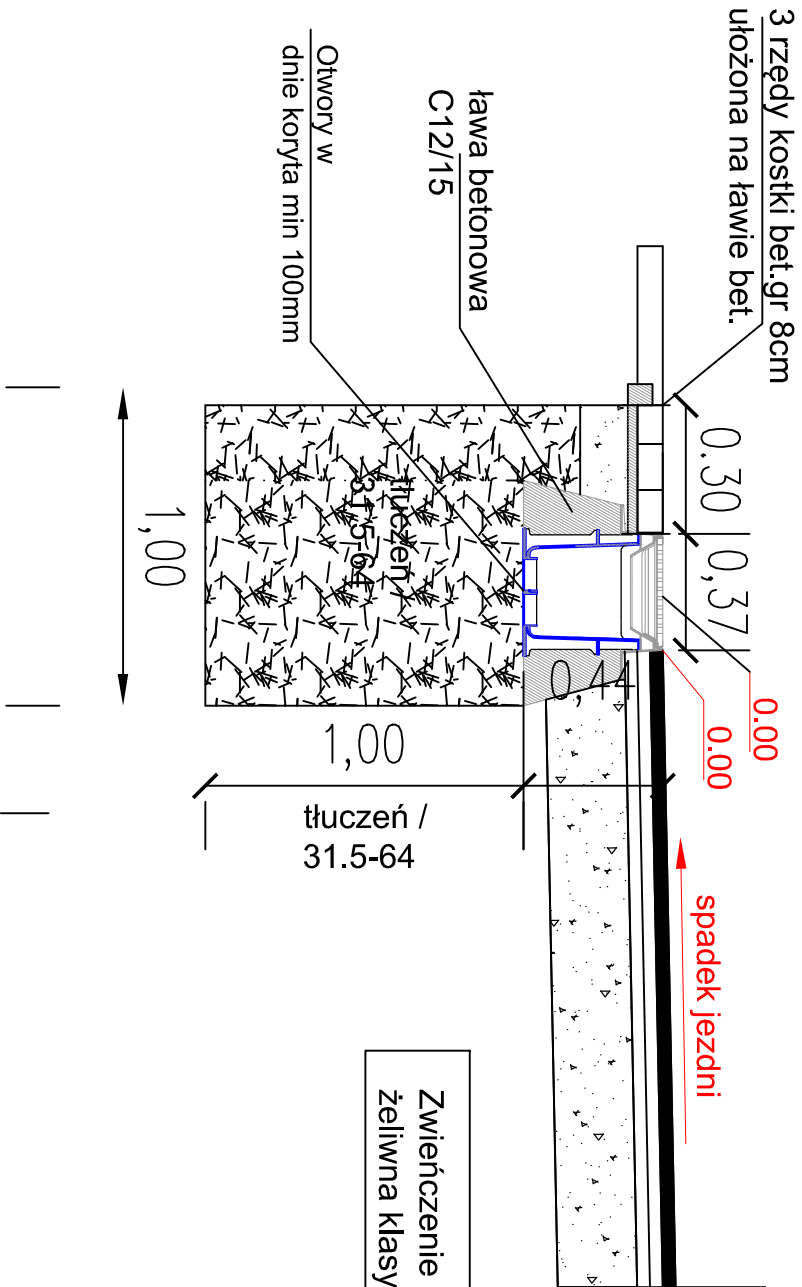


Korytko o wymiarach 500x400x366mm wykonanego z tworzywa sztucznego PP

Zwieńczenie pokrywa żeliwna klasy D400

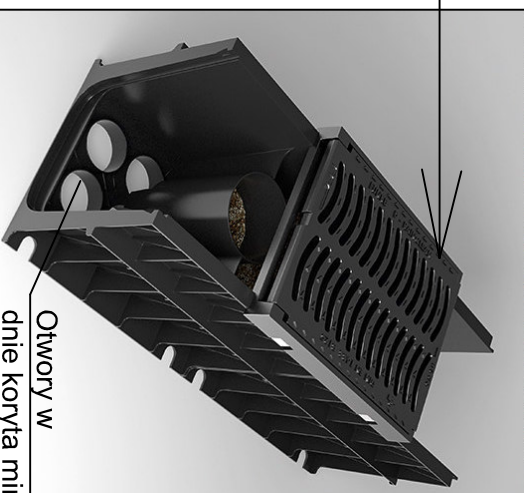

ściek z kostki granitowej gr.8cm cm łupanej
łożony w muldę 6 rzędów kostki
wbudowany na ławie bet. C12/15

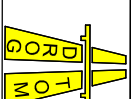

DROG TOM

biuro: ul. JESIONOWA 1510K.8 45-409 Opole tel. 608 498 304
e-mail: drog@drog.tom.pl www.drog.tom.com.pl

NAZWA ZADANIA ROZBUDOWA DRUGI GMINNEJ NR 106120 O UL. POLNEJ
W MIEJSCOWOŚCI MALINIA

TYTUŁ RYSUNKU SZCZEGÓŁ ODWODNIENIA

INWESTOR GMINA GOGOLIN

LOKALIZACJA MALINIA UL. POLNA

NAZWISKO

PROJEKTANT mgr inż. Tomasz Sokulski
branża drogowa upr. bud. nr OPL/0243/PWOD/06

SPRAWDZIK mgr inż. Grzegorz Kaczmarek
branża drogowa OPL/0972/PWOD/13

DATA 07/2024

SKALA 1 : 25

D9