
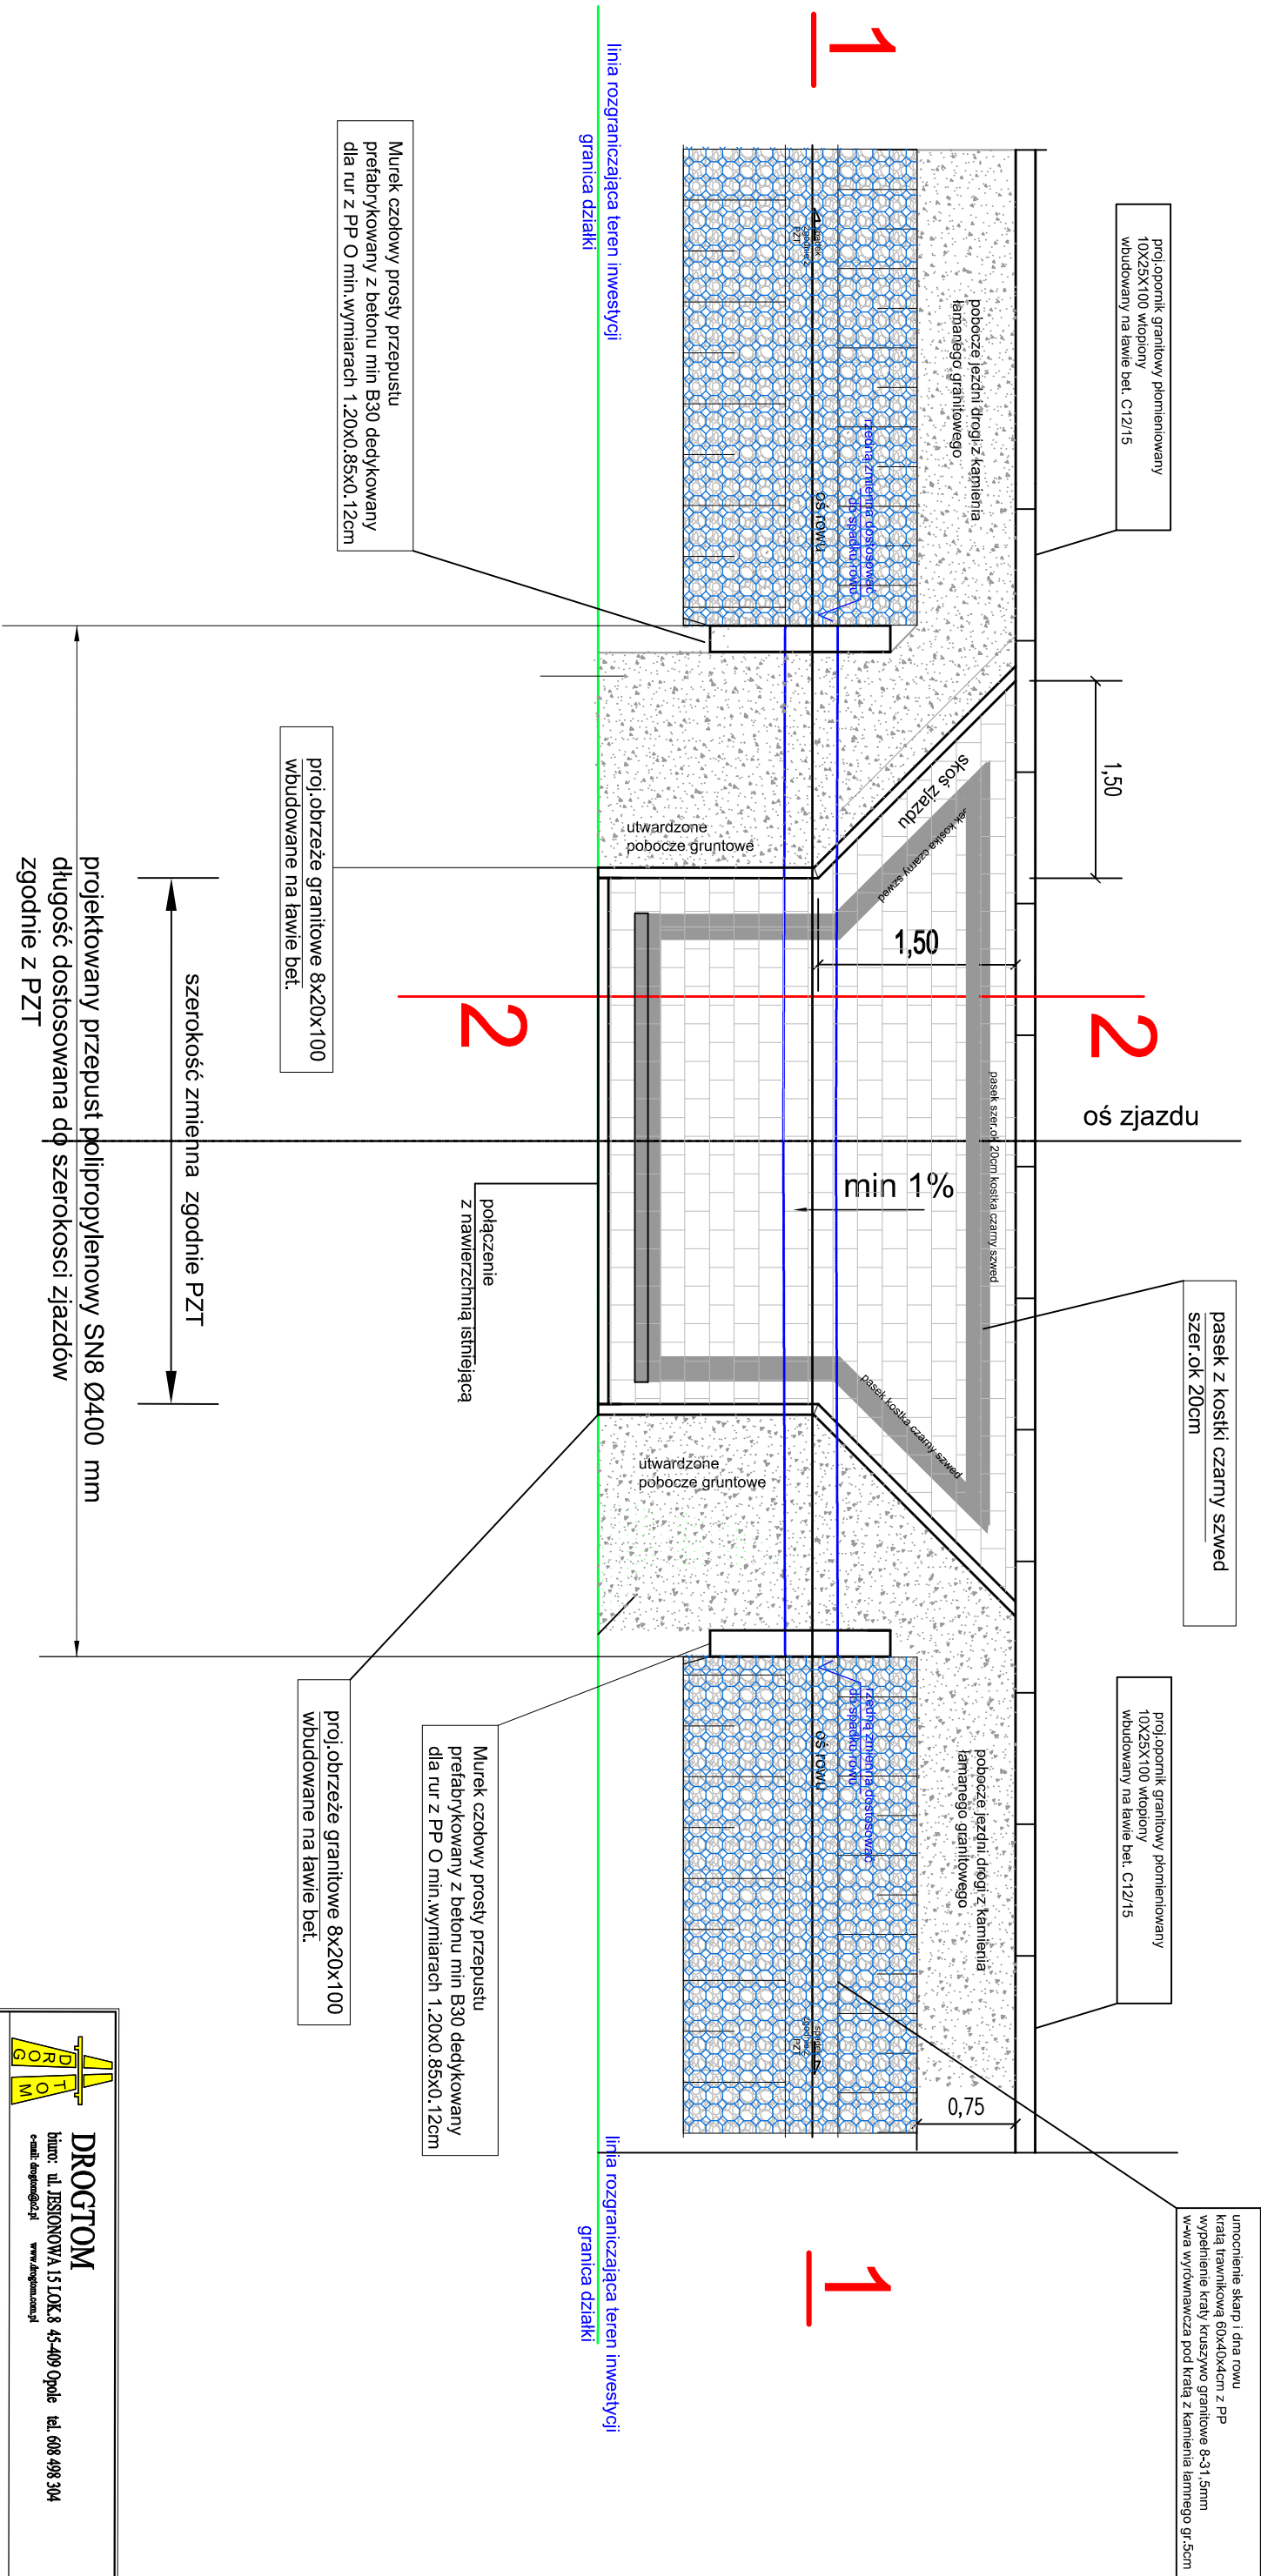


Widok ogólny zjazdu indywidualnego wraz z przepustem

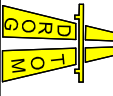

 DROGOM biuro: ul. JESIONOWA 15 LOK. 8 45-409 Opole tel. 608 498 304 e-mail: drogom@o2.pl www.drogom.com.pl	
NAZWA ZADANIA ROZBUDOWA DROGI GMINNEJ NR 106120 O UL. POLNEJ W MIEJSCOWOŚCI MALINA	
TYTUŁ RYSUNKU WIDOK OGÓLNY ZIAZDU	
INWESTOR GMINA GOGOLIN	
LOKALIZACJA MALINA UL. POLNA	
PROJEKTANT mgr inż. Tomasz Sołtysiński branża drogowa	PODPIS
SPRAWDZIK mgr inż. Grzegorz Kaczmarek branża drogowa	
DATA 07/2024	SKALA 1 : 25
	D6