
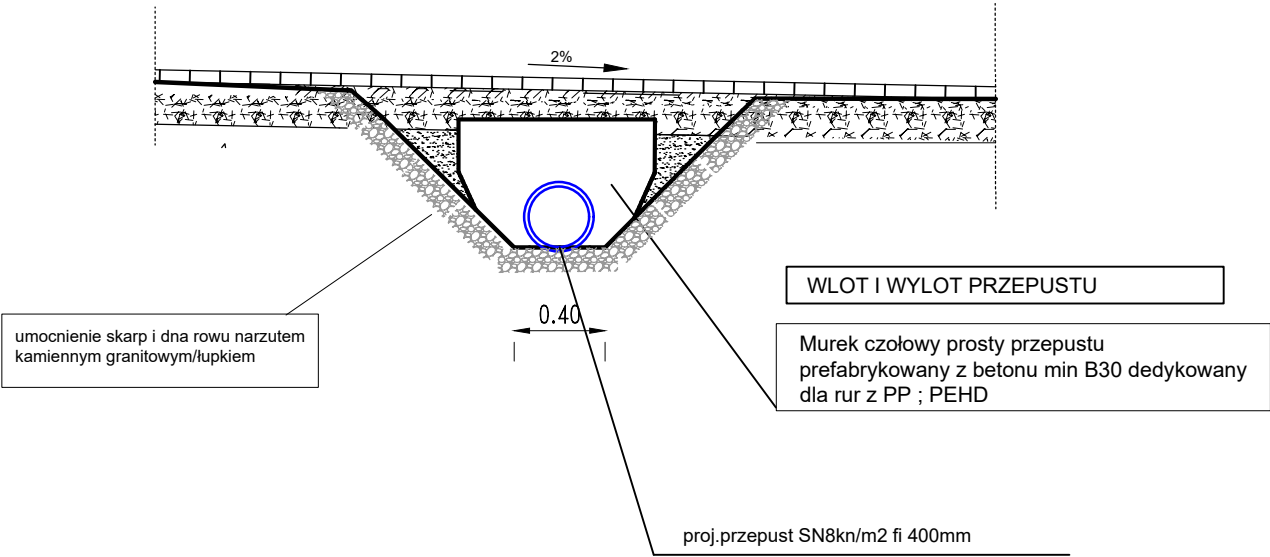


PRZEKROJE PRZEZ PRZEPUST

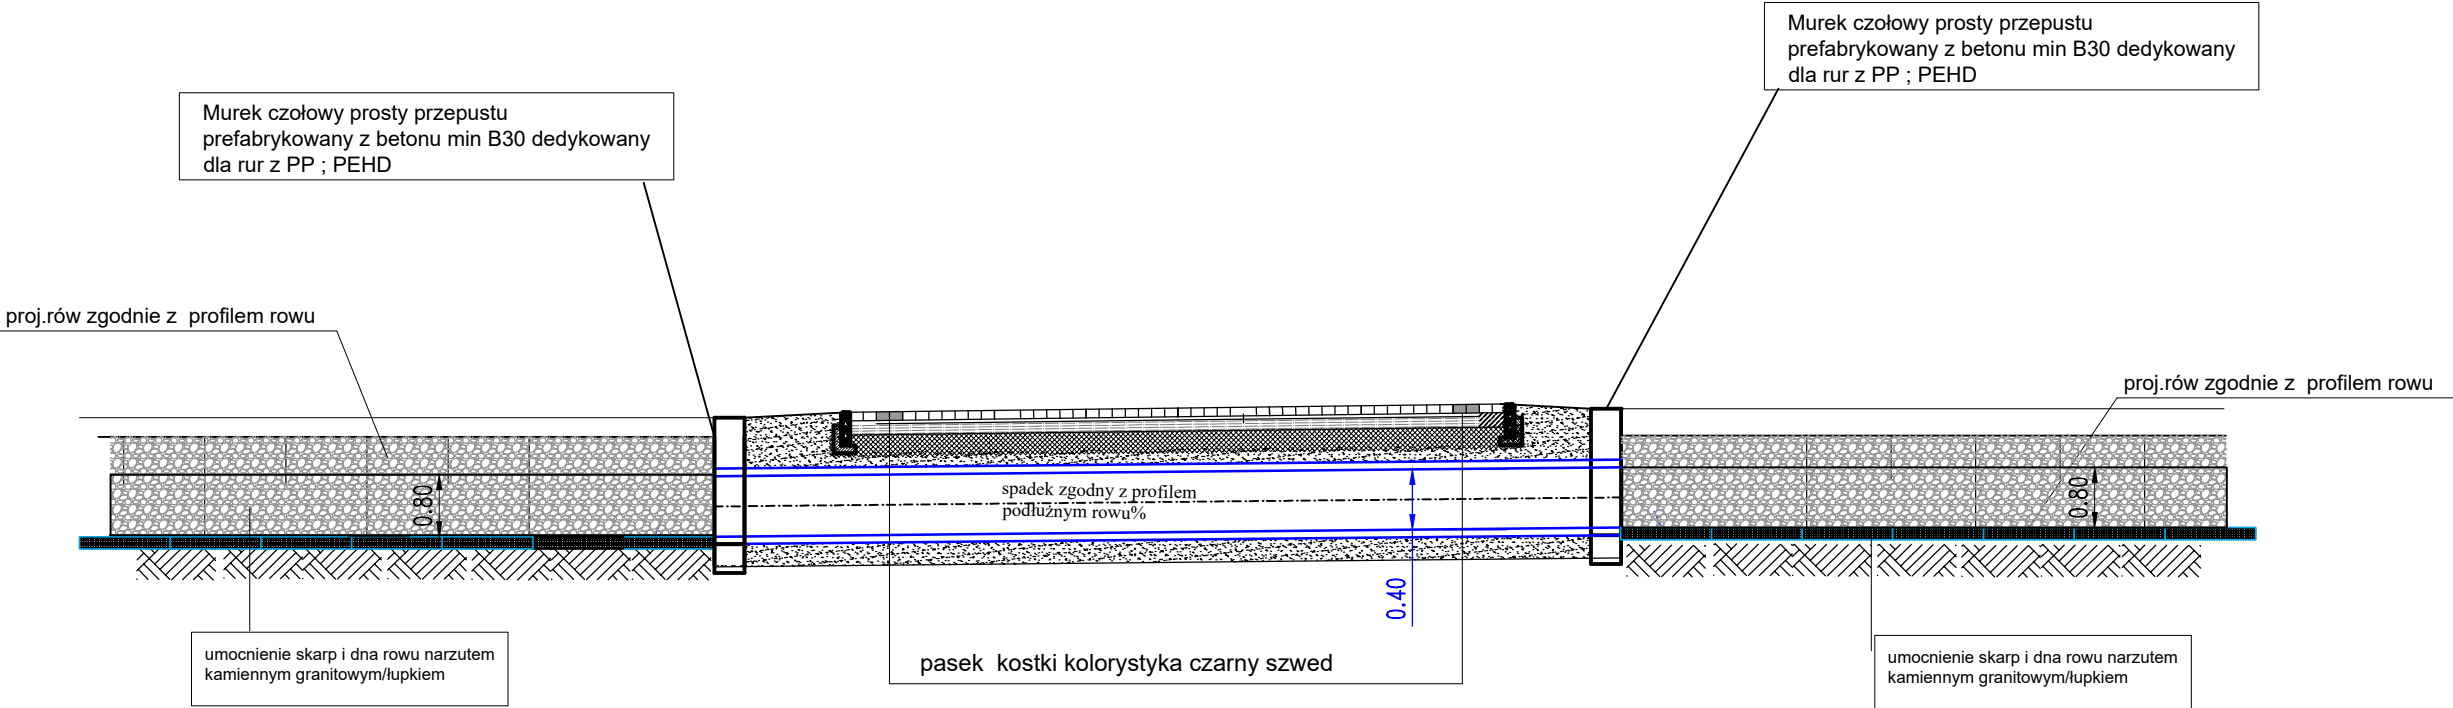

<div><div><div></div><div>GORD TOM</div></div><div><div>DROGTOM</div><div>biuro: ul. JESIONOWA 15 LOK.8 45-409 Opole tel. 608 498 304 e-mail: drogatom@o2.pl www.drogatom.com.pl</div></div></div>		
NAZWA ZADANIA ROZBUDOWA DROGI GMINNEJ NR 106120 O UL. POLNEJ W MIEJSCOWOŚCI MALNIA		
TYTUŁ RYSUNKU SZCZEGÓŁY PRZEPUSTÓW PZ		
INWESTOR GMINA GOGOLIN		
LOKALIZACJA MALNIA UL. BOCZNA		
	NAZWISKO	PODPIS
PROJEKTANT branża drogowa	mgr inż. Tomasz Sokulski upr. bud. nr OPL/0243/PWOD//06	
SPRAWDZIŁ branża drogowa	mgr inż. Grzegorz Kaczmarek OPL/0972/PWOD/13	
DATA 04/2024	SKALA 1 : 50	5