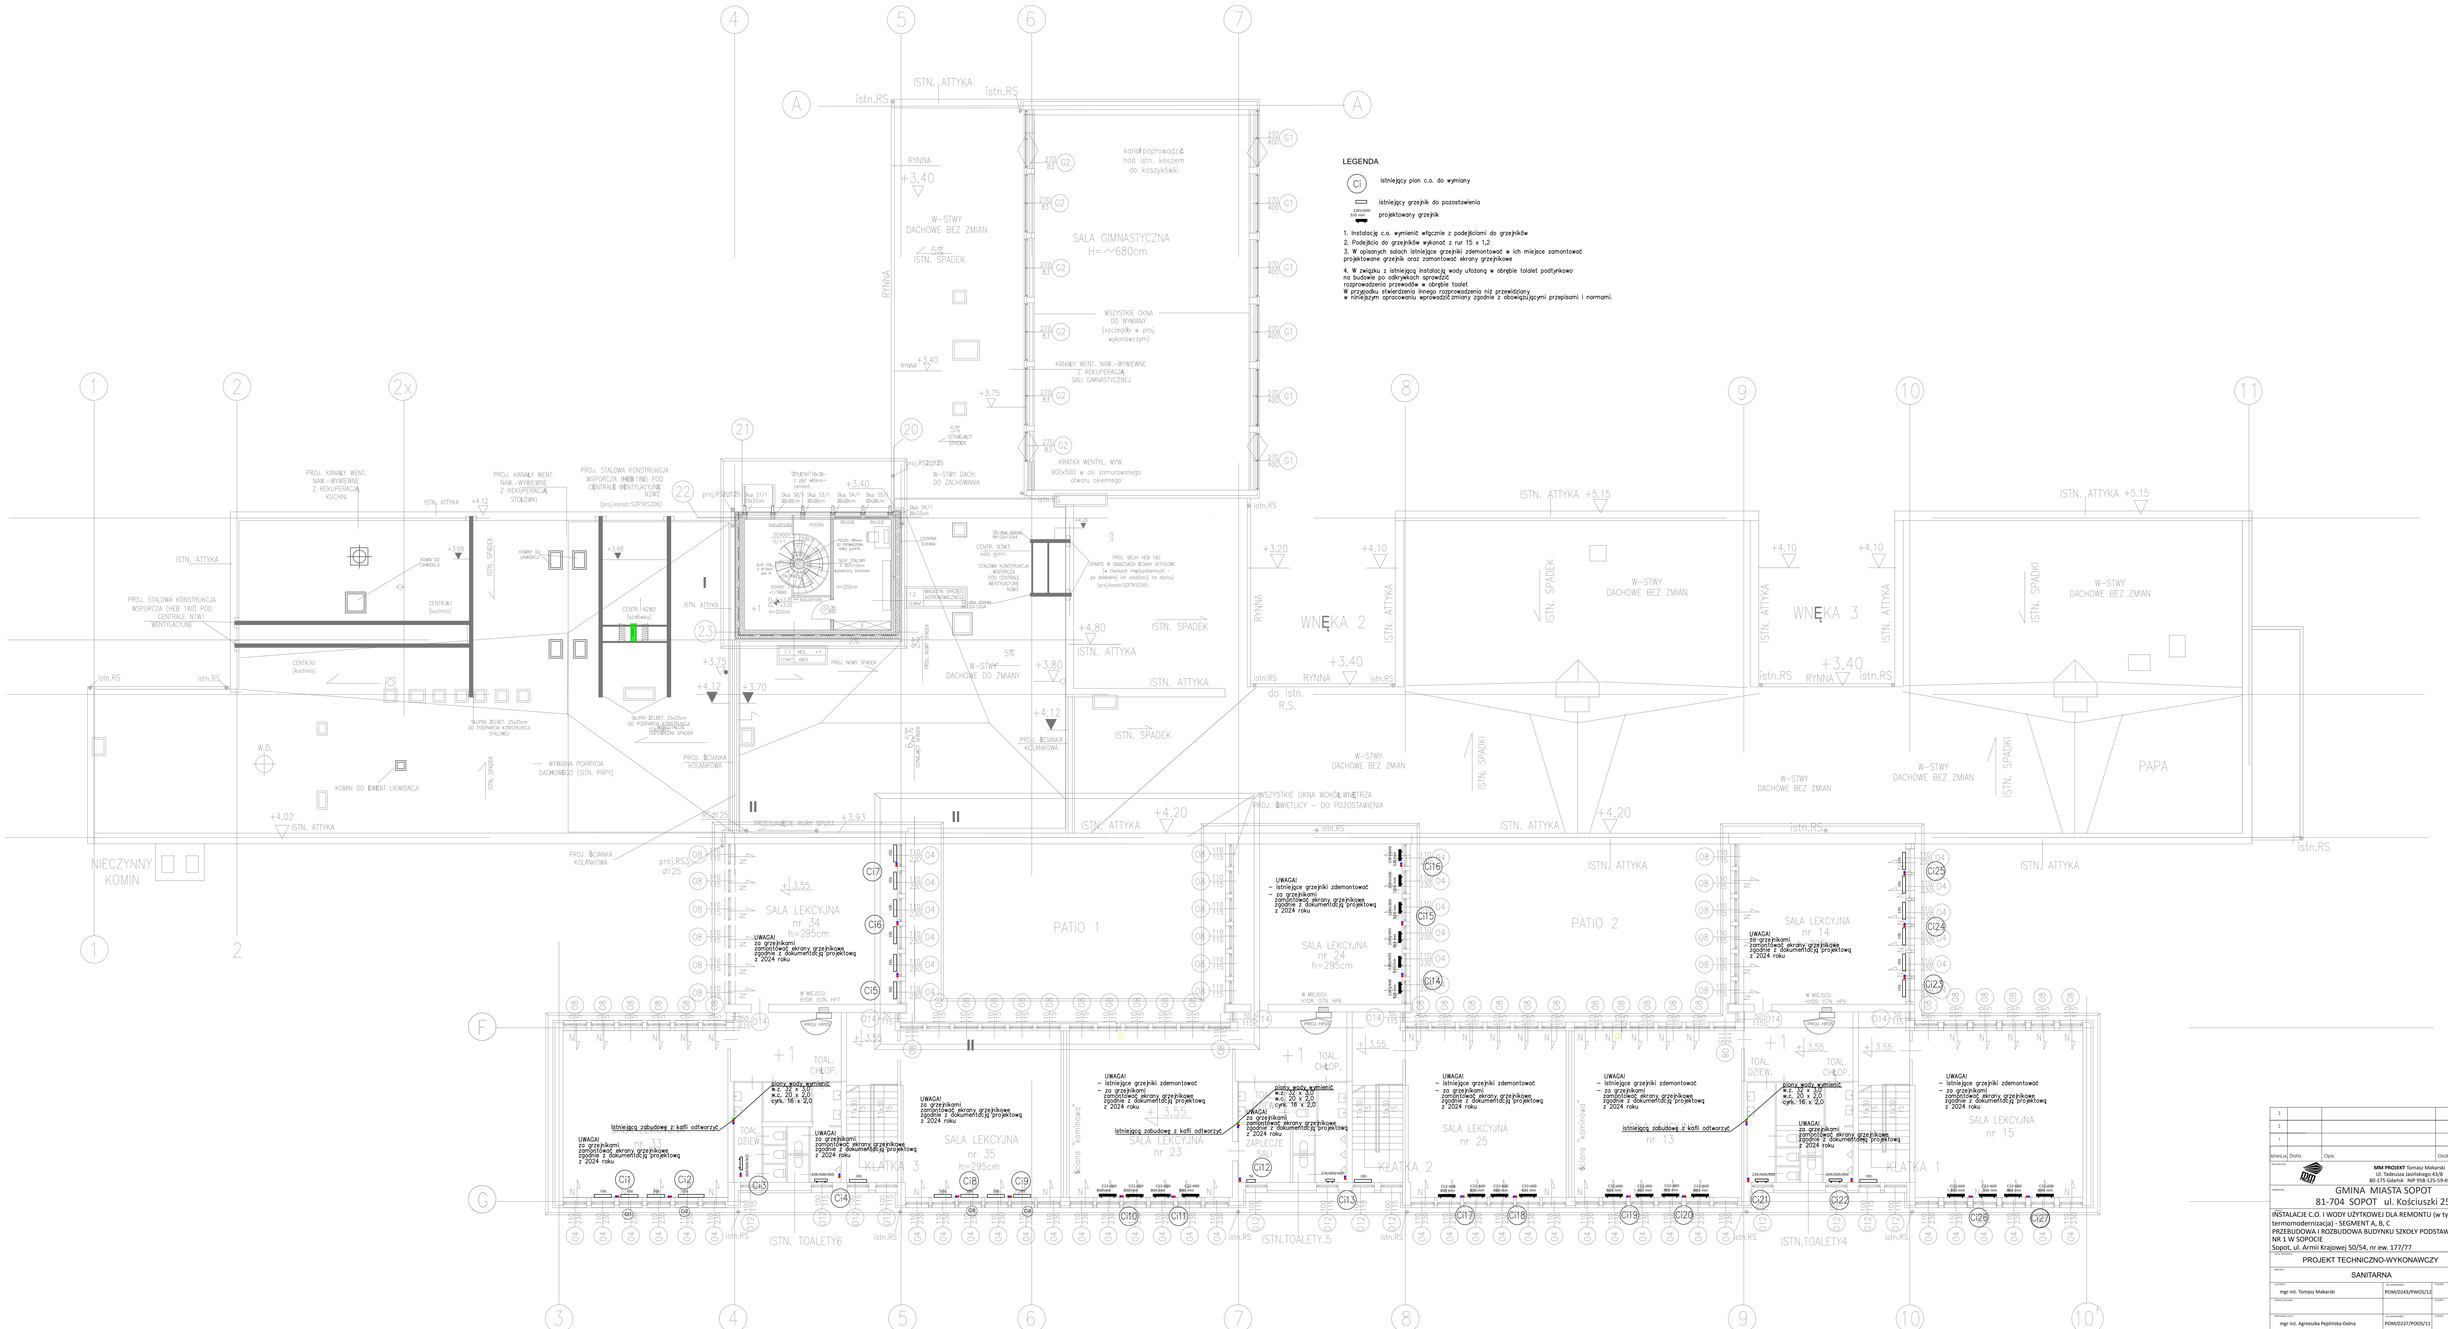
LEGENDA
istniejący pion c.o. do wymiany
istniejący grzejnik do pozostawienia
projektowany grzejnik
1. Instalację c.o. wymienić włącznie z podejściami do grzejników
2. Podejścia do grzejników wykonać z nr 15 x 1,2
3. W opisanych salach istniejące grzejniki zdemontować w ich miejsce zamontować projektowane grzejnik oraz zamontować ekrany grzejnikowe
4. W związku z istniejącą instalacją wody ułożoną w obrębie toalet podtynkowo na budowie po odkrywkach sprawdzić rozprowadzenia przewodów w obrębie toalet
W przypadku stwierdzenia innego rozprowadzenia niż przewidziany
w niniejszym opracowaniu wprowadzić zmiany zgodnie z obowiązującymi przepisami i normami.
SALA GIMNASTYCZNA
H=~680cm
WNĘKA 2
WNĘKA 3
PATIO 1
PATIO 2
SALA LEKCYJNA nr 34 h=295cm
SALA LEKCYJNA nr 35 h=295cm
SALA LEKCYJNA nr 23
SALA LEKCYJNA nr 24 h=295cm
SALA LEKCYJNA nr 25
SALA LEKCYJNA nr 14
SALA LEKCYJNA nr 15
KLATKA 3
KLATKA 2
KLATKA 1
PAPA
W-STWY DACHOWE BEZ ZMIAN
W-STWY DACHOWE DO ZMIANY
ISTN. ATTYKA
ISTN. SPADEK
istn.RS
RYNNA
NIECZYNNY KOMIN
ISTN. TOALETY6
ISTN.TOALETY5
ISTN.TOALETY4
UWAGI
istniejące zabudowy z kafli odtworzyć
istniejące zabudowy z kafli odtworzyć
GMINA MIASTA SOPOT
81-704 SOPOT ul. Kościuszki 25/27
INSTALACJE C.O. I WODY UŻYTKOWEJ DLA REMONTU (w tym termomodernizacja) - SEGMENT A, B, C
PRZEBUDOWA I ROZBUDOWA BUDYNKU SZKOŁY PODSTAWOWEJ NR 1 W SOPOCIE
Sopot, ul. Armii Krajowej 50/54, nr ew. 177/77
PROJEKT TECHNICZNO-WYKONAWCZY
SANITARNA
mgr inż. Tomasz Makarski
POM/0243/PWOS/12
mgr inż. Agnieszka Peplińska-Golna
POM/0227/PWOS/11
RZUT KONDYGNACJI +1- INSTALACJA C.O. WODY UŻYTKOWEJ
CZERWIEC 2025
1:100
B
53
MM PROJEKT Tomasz Makarski
Ul. Tadeusza Jasińskiego 43/8
80-175 Gdańsk NIP 958-125-59-69
PRAWA AUTORSKIE ZASTRZEŻONE - KOPIOWANIE BEZ ZGODY AUTORA ZABRONIONE