


RZUT PODPIWNICZENIA 1:100 A-1

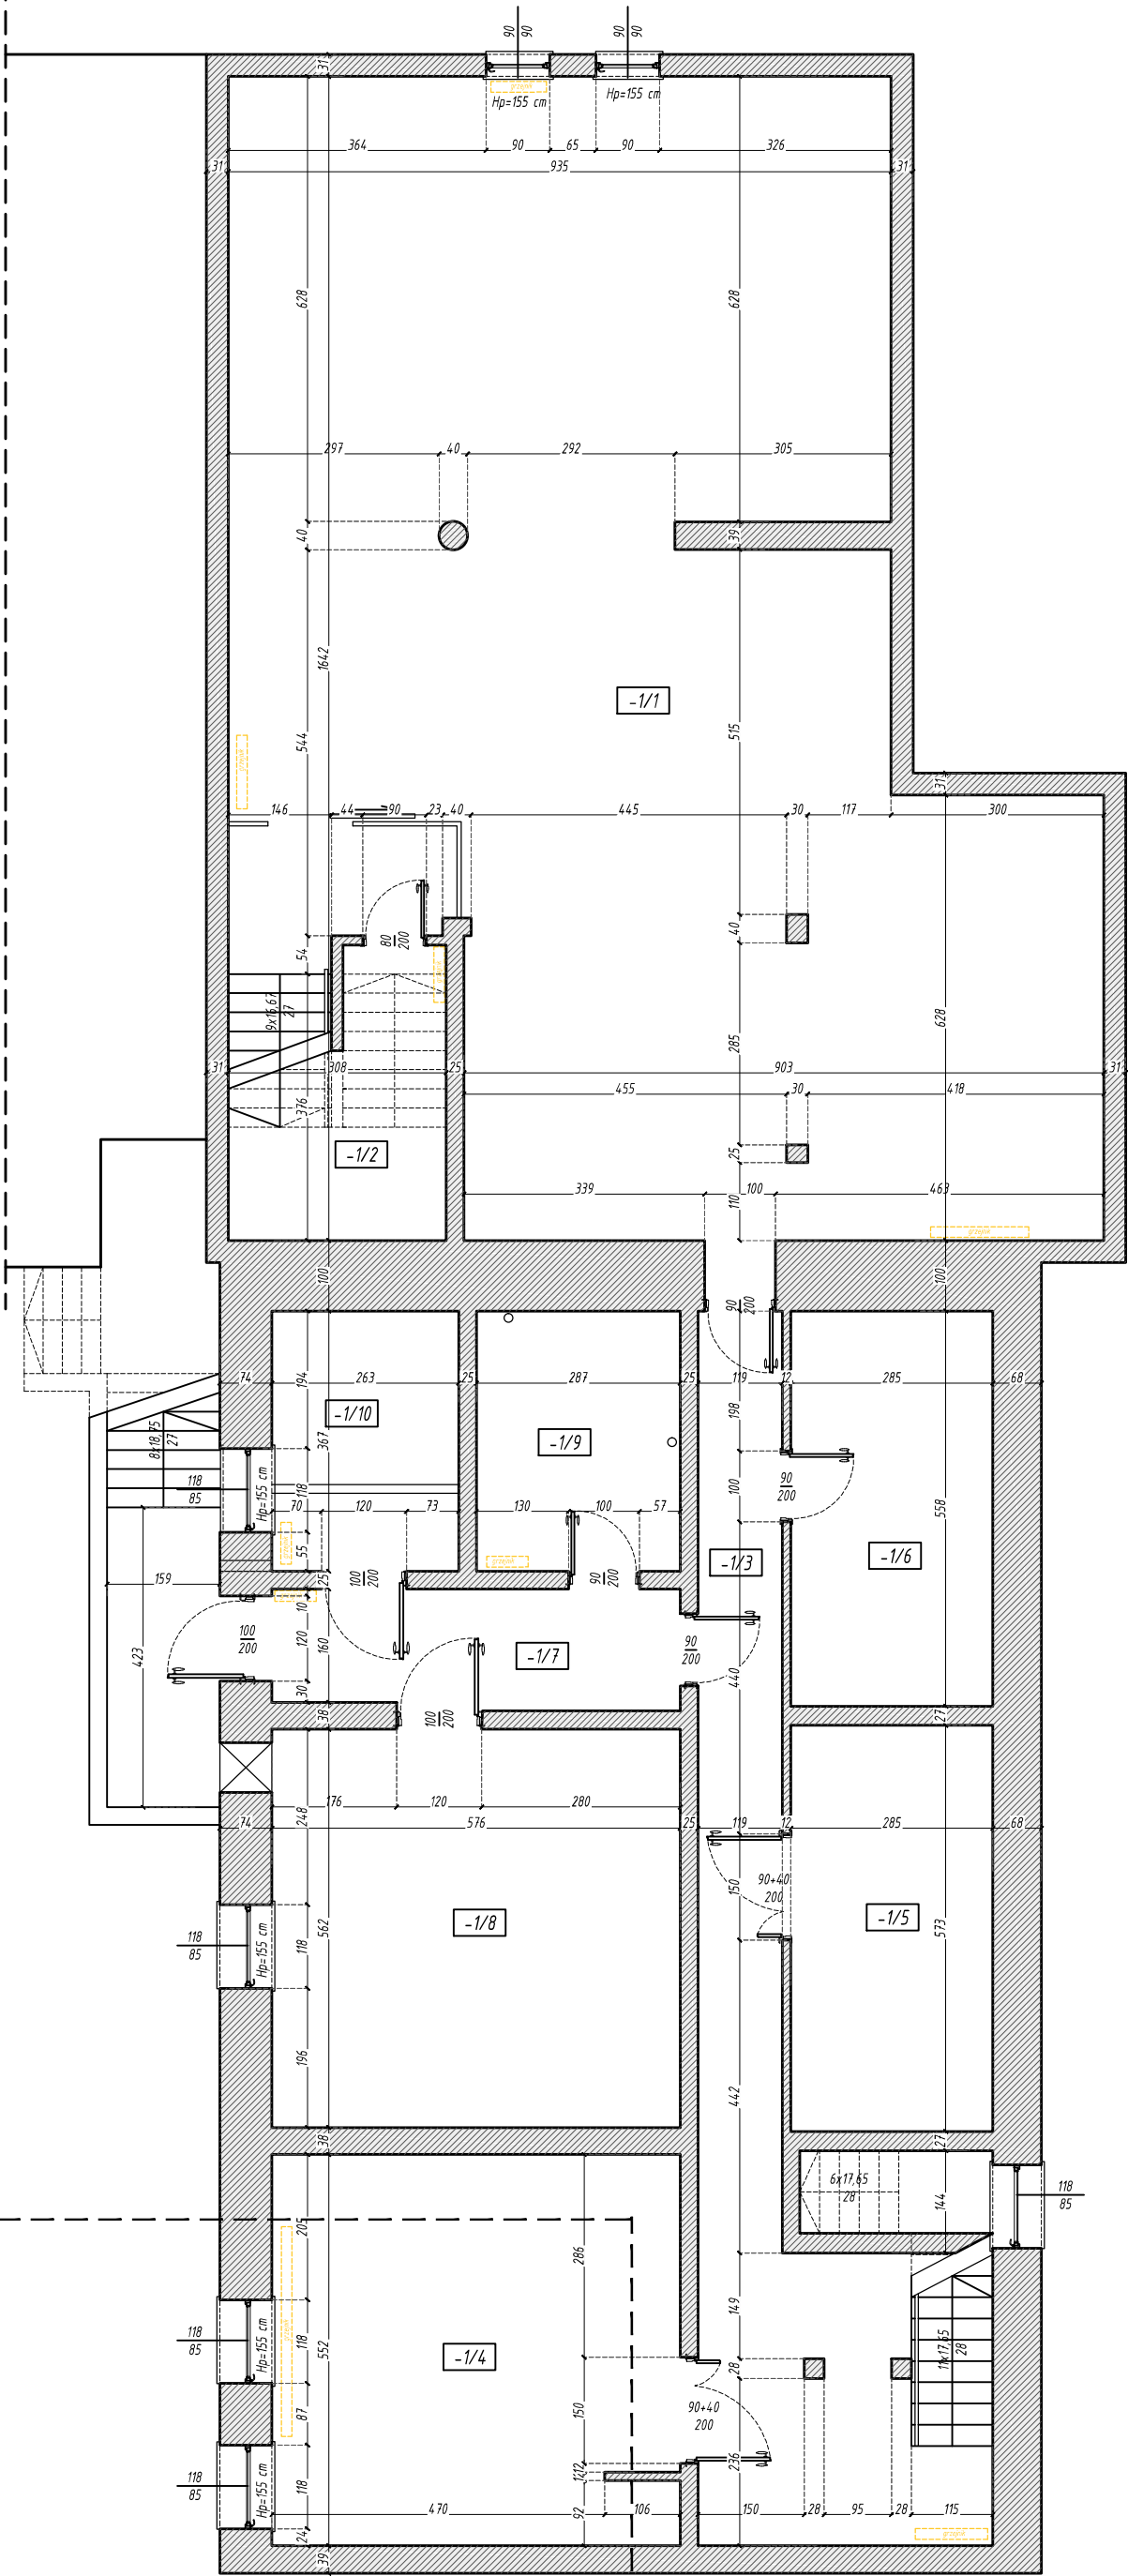

ZESTAWIENIE POWIERZCHNI WG ISO:9836		
LP	Nazwa	Powierzchnia (m²)
	Podstawowa	222.83
-1/1	Szatnia	157.63
-1/2	Pom. gospodarcze	3.75
-1/3	Korytarz	29.79
-1/4	Silownia	31.67
	Pomocnicza	94.51
-1/5	Wentylatoria	16.33
-1/6	Wentylatoria	15.89
-1/7	Korytarz	9.70
-1/8	Pompy ciepła	32.37
-1/9	Pom. techniczne	10.55
-1/10	Zbiornik oleju	9.67
	Suma:	317.34

BUDYNKI DYDAKTYCZNE

<div>Biurowie Projektowe ARTECH Michał Wojno ul. Montuski 19 15-300 Zambrow tel. 22 622 22 22 e-mail: biuro@artechwojno.pl NIP: 7231629256 REGON: 200831090 www.artechwojno.com.pl</div> <div>BIURO PROJEKTOWE ARTECH</div>	TYTUŁ:	
	Inwentaryzacja Centrum Kształcenia Zawodowego w Wysokim Mazowieckiem	
	MGR INŻ. ARCH. MICHAŁ WOJNO UPR. PROJEKT. 21/PDOKK/2016	
	NAZWA RYSUNKU:	
	RZUT PODPIWNICZENIA	
DATA:	16.09.2024	SKALA: 1:100
NR. RYS.	A-1	