


ELEWACJA PÓŁNOCNO-WSCHODNIA
1:100

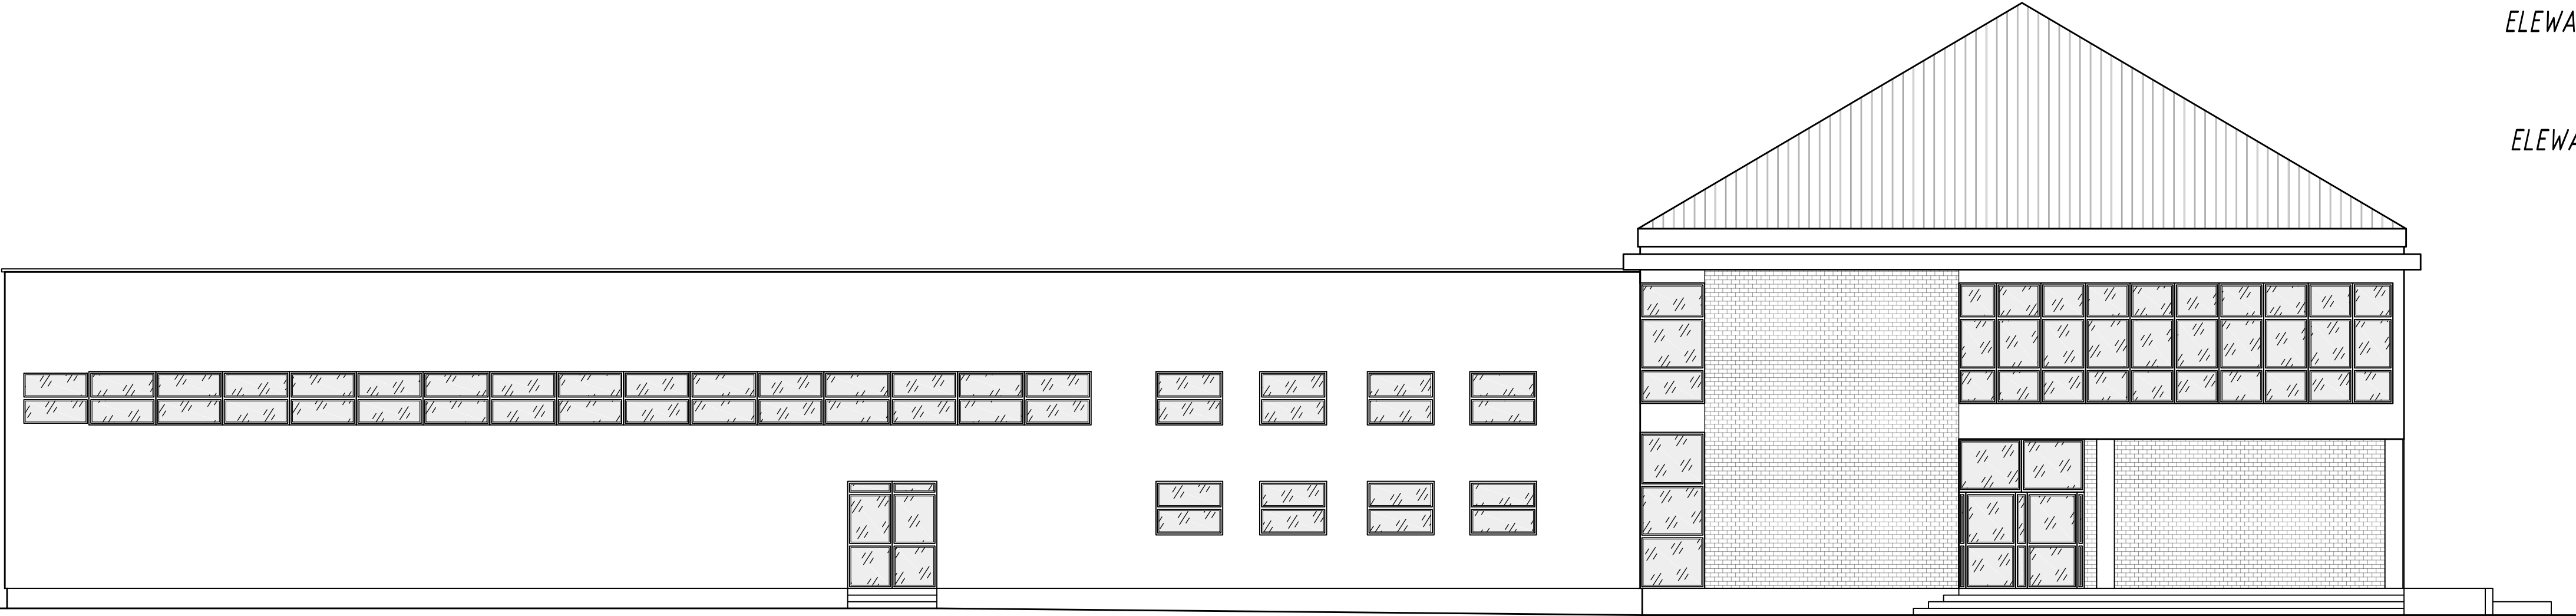

ELEWACJA POŁUDNIOWO-ZACHODNIA
1:100

Tytuł:		
Inwestycja Centrum Kształcenia Zawodowego w Wysokim Mazowieckiem		
MGR INŻ. ARCH. MICHAŁ WÓJNO UPR. PROJEKT. 21/PODKR/2016		
Nazwa rysunku:		
WIDOKI ELEWACJI BUDYNKU GŁÓWNEGO		
DATA:	SKALA:	NR RYS.
16.09.2024	1:100	A-10