


ELEWACJA PÓŁNOCNO-WSCHODNIA 1:100

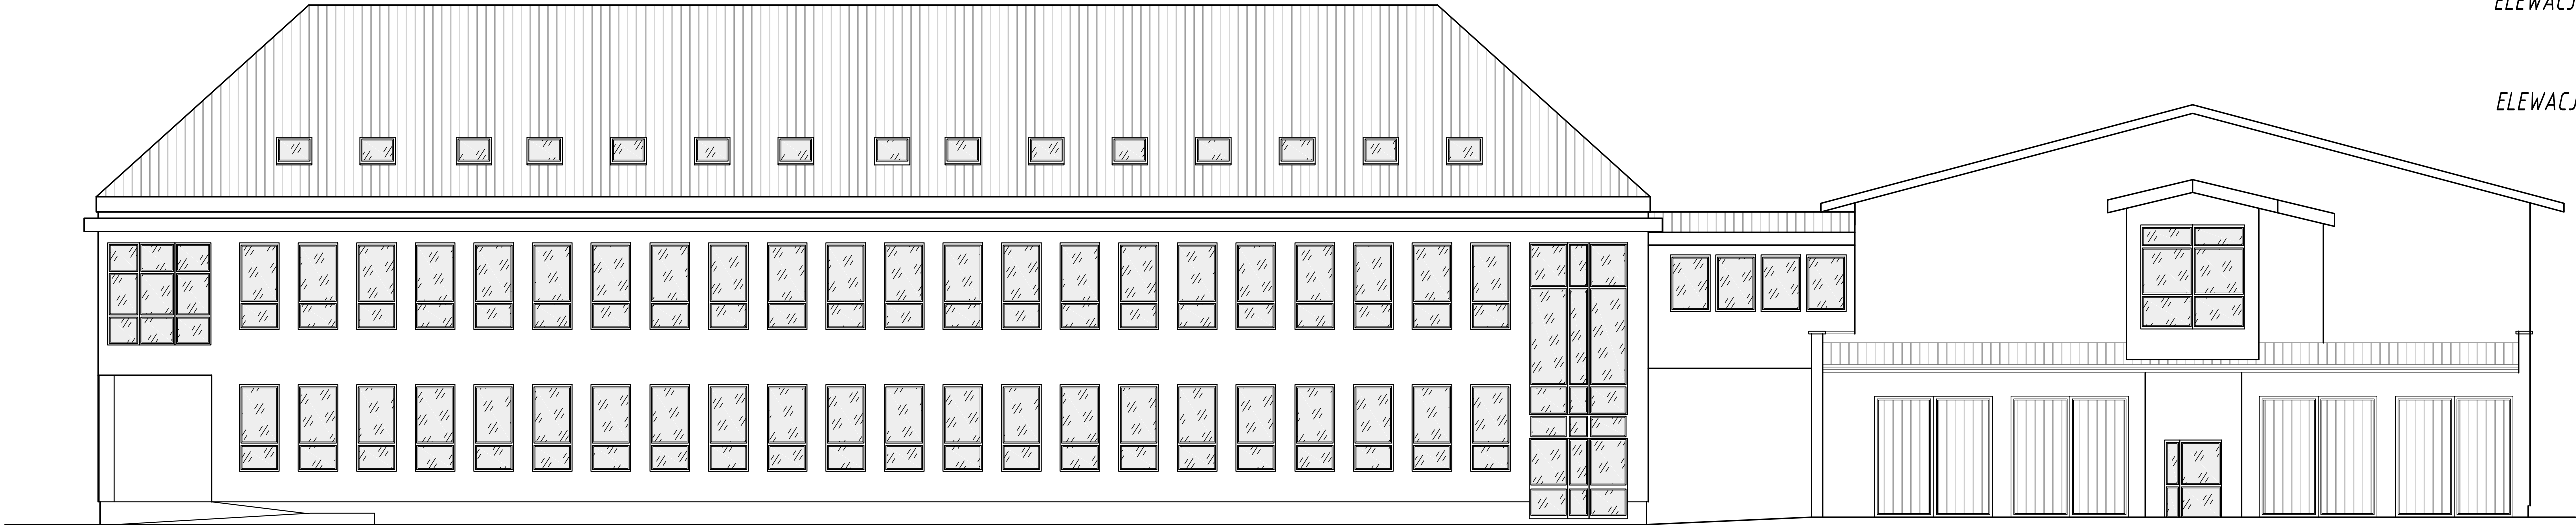

ELEWACJA POŁUDNIOWO-WSCHODNIA 1:100