


ELEWACJA PÓŁNOCNO-WSCHODNIA
1:100

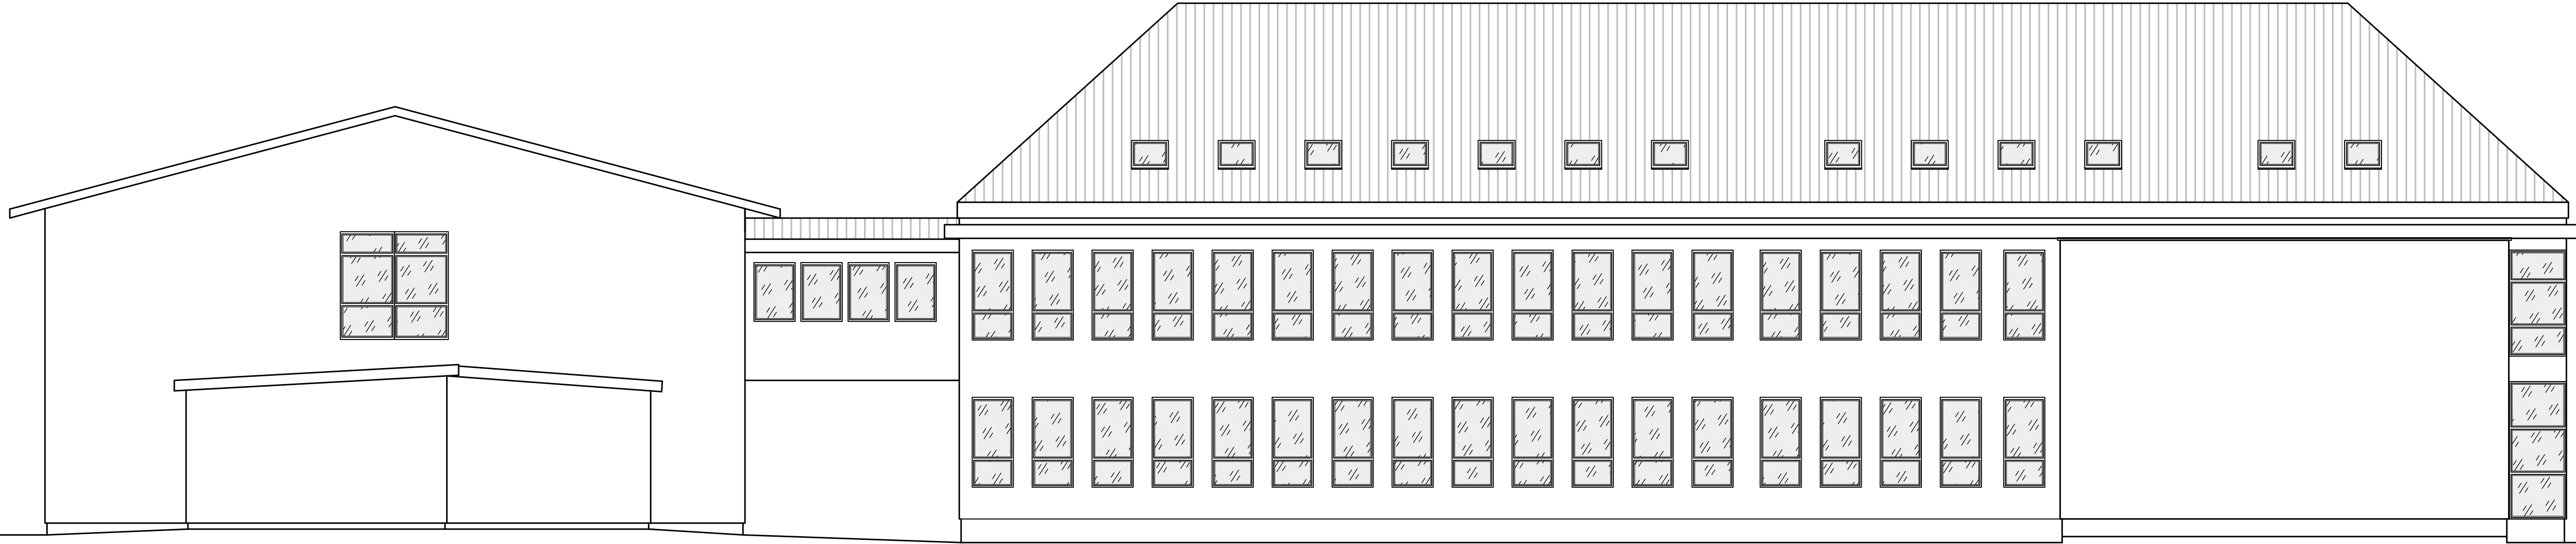

ELEWACJA PÓŁNOCNO-ZACHODNIA
1:100

Biurowo Projektowe ARTECH Michał Wójcik 118-300 Zambrów ul. Żurawska 10 NIP: 771-026-54-0000-0000 www.artechprojekt.com.pl	Tytuł:	Inwentaryzacja Centrum Kształcenia Zawodowego w Wysokim Mazowieckiem
	MGR INŻ. ARCH. MICHAŁ WOJCIK UPR. PROJEKT. 27/PD/0001/2016	
	NAZWA PRACOWNI:	
	WIDOKI ELEWACJI BUDYNKÓW DYDAKTYCZNYCH	
	DATA: 16.09.2024	SKALA: 1:100