
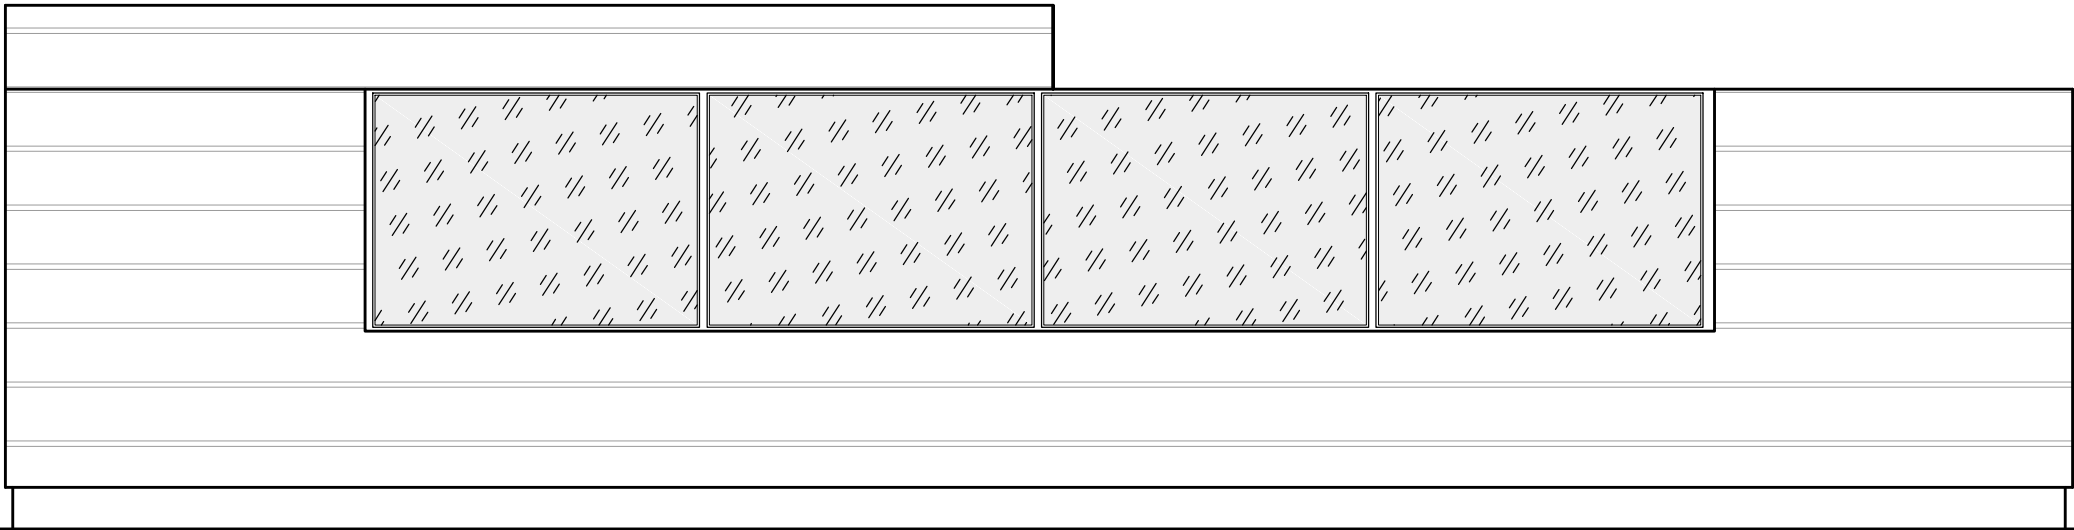


ELEWACJA PÓŁNOCNO-WSCHODNIA

1:100

ELEWACJA POŁUDNIOWO-WSCHODNIA

1:100

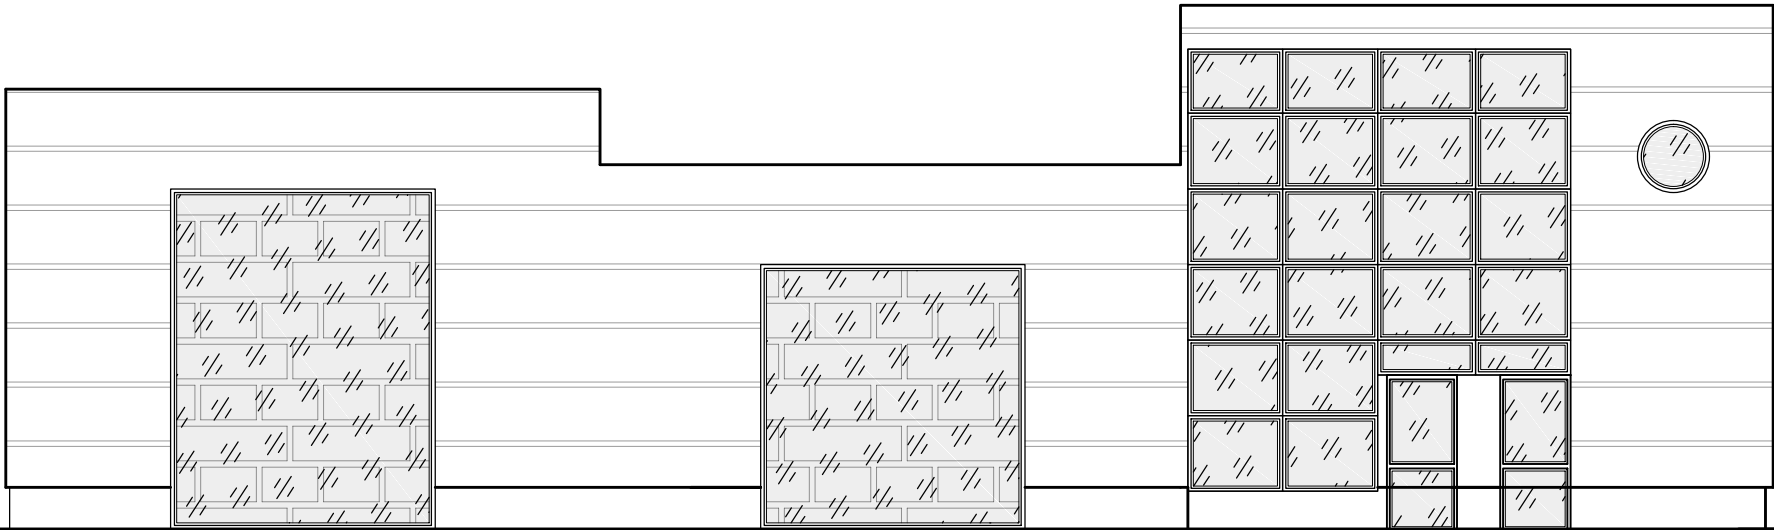

ELEWACJA POŁUDNIOWO-ZACHODNIA

1:100

ELEWACJA PÓŁNOCNO-ZACHODNIA

1:100