


PRZEKRÓJ S1  
1:100 A-5

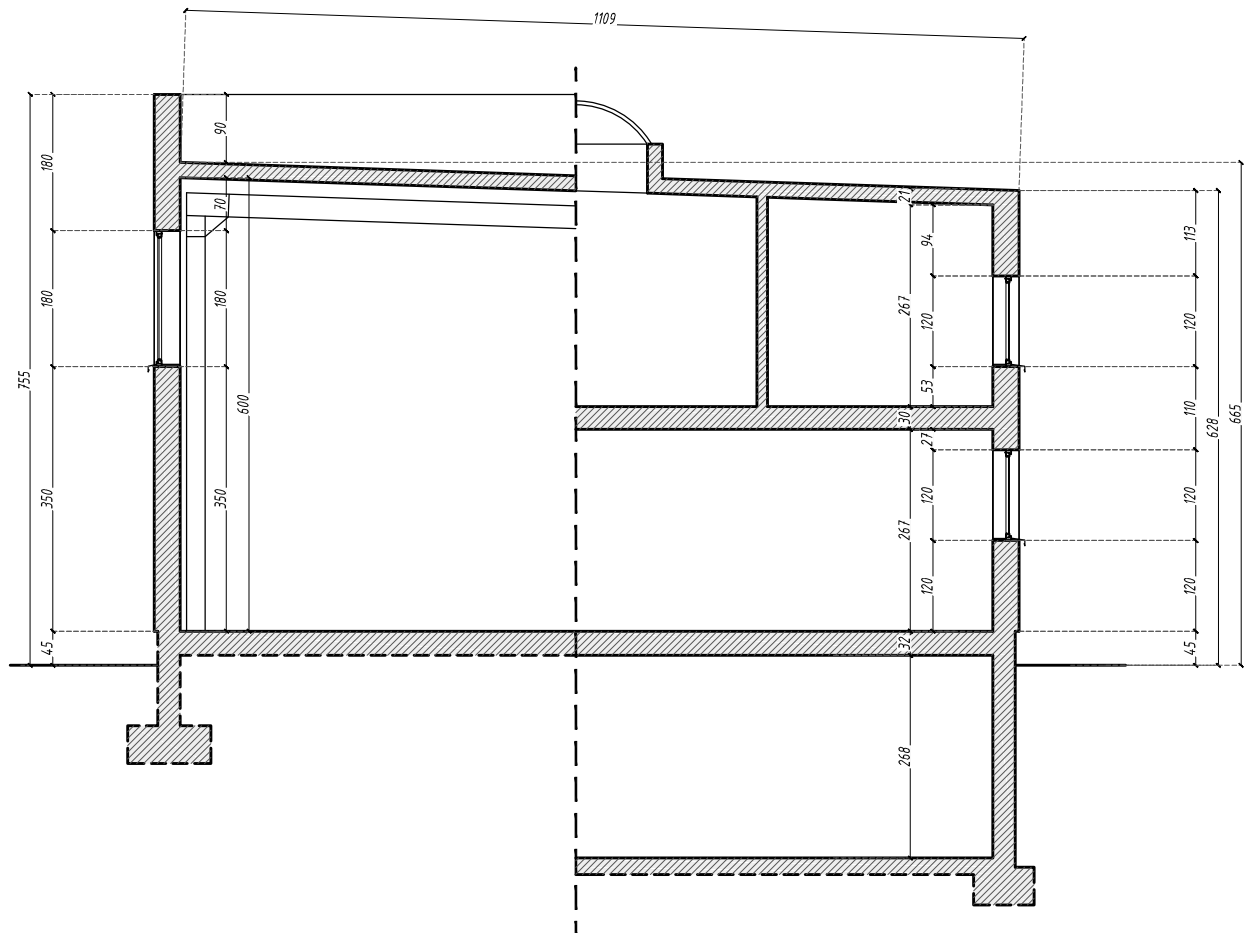

BIURO PROJEKTOWE  
**ARTECH**

Inwentaryzacja Centrum Kształcenia Zawodowego w Wysokim Mazowieckiem

MGR INŻ. ARCH. MICHAŁ WOJNO  
UPR. PROJEKT. 27/PDOKK/2016

PRZEKRÓJ S1

DATA: 16.09.2024	SKALA: 1:100	NR. RYS. A-5
---------------------	-----------------	-----------------