


INSTALACJE WODOCIĄGOWE

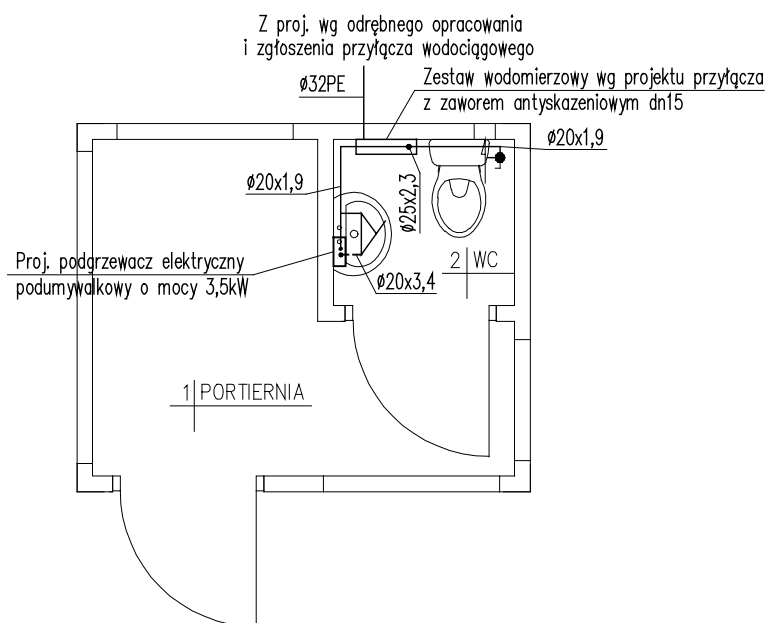

OZNACZENIA:

- — przewód z.w. — rury PP PN10
 - - - - - — przewód c.w.u. — rury PP stabi PN20

UWAGI:

1. Podejścia wodociągowe do przyborów prowadzić nad posadzką razem z podejściami kanalizacyjnymi.
2. Przewody instalacji wodociągowych izolować otulinami z pianki PU o grubości zgodnie z rozporządzeniem ministra infrastruktury z dn. 6.11.2008 (DzU Nr 201 poz.1238).

Rysunki należy rozpatrywać z rysunkami pozostałych branż.
 Wszystkie niezgodności należy zgłaszać projektantom.
 Dane, specyfikacje, rysunki oraz inne informacje, są własnością firmy "HOL-BUD" sp. z o.o. i nie mogą być bez pisemnej zgody kopiowane, powielane oraz udostępniane stronie trzeciej do jakichkolwiek innych celów niż opisane w umowie.



BIURO ROZWOJU I REALIZACJI
 PROJEKTÓW BUDOWLANYCH
 HOL-BUD sp. z o.o.

Gostynin, ul. Płocka 44a, tel./fax. (24) 235 42 05

Nazwa obiektu

PROJEKT WYKONAWCZY BUDOWY GMINNEGO PUNKTU SELEKTYWNEGO ZBIERANIA ODPADÓW KOMUNALNYCH NA TERENIE DZIAŁKI NR EWID. 20/6 POŁOŻONEJ PRZY UL. UMIASTOWSKIEJ W UMIASTOWIE
 PROJEKT: EKOLOGICZNA GOSPODARKA ODPADAMI PODSTAWĄ ZRÓWNOWAŻONEGO ROZWOJU GMINY OŻARÓW MAZOWIECKI

Inwestor

GMINA OŻARÓW MAZOWIECKI, UL. KOLEJOWA 2,
 05-850 OŻARÓW MAZOWIECKI

Adres inwestycji

UMIASTÓW, UL. UMIASTOWSKA, DZIAŁKA NR EWID. 20/6

Projektant/Podpis

mgr inż. Piotr Łapiński
 upr. nr MAZ/0043/PWOS/12

Temat rysunku

INSTALACJE WODOCIĄGOWE

Skala

1:100

Data

04 2014

Numer

IS-1